

CÁDIZ
- 1 FEB 2016
REGISTRO DE ENTRADA
Nº *[Handwritten Signature]*

EDIFICIO COLINDANTE

LEYENDA
 T-X PROBETA TESTIGO X EXTRAIDA
 P-X ENSAYO PENETROMÉTRICO BORROS X
 ☒ CALICATA DEL TERRENO
 CATA ZAPATA

○ PILARES DE SOTANO OBSERVADOS
O ESTIMADOS CON CORROSION AVANZADA
EN ARRANQUES

Fi → N° FOTOGRAFIA VER ANEJO 5.3


Cp CATA EN PILAR

Cv CATA EN VIGUETA

☒ PAÑO FORJADO VIGUETAS IPM (TECHO DE SOTANO)
CORROSION AVANZADA

☒ PAÑO FORJADO VIGUETAS IPM
CORROSION A INVESTIGAR PARA -


○ TRAMO DE FORJADO Y ESTRUCTURA
A SANEAR DEKOLANDO PAQUETE CONSTRUCTIVO
PATIO Y ENTREVIGADOS

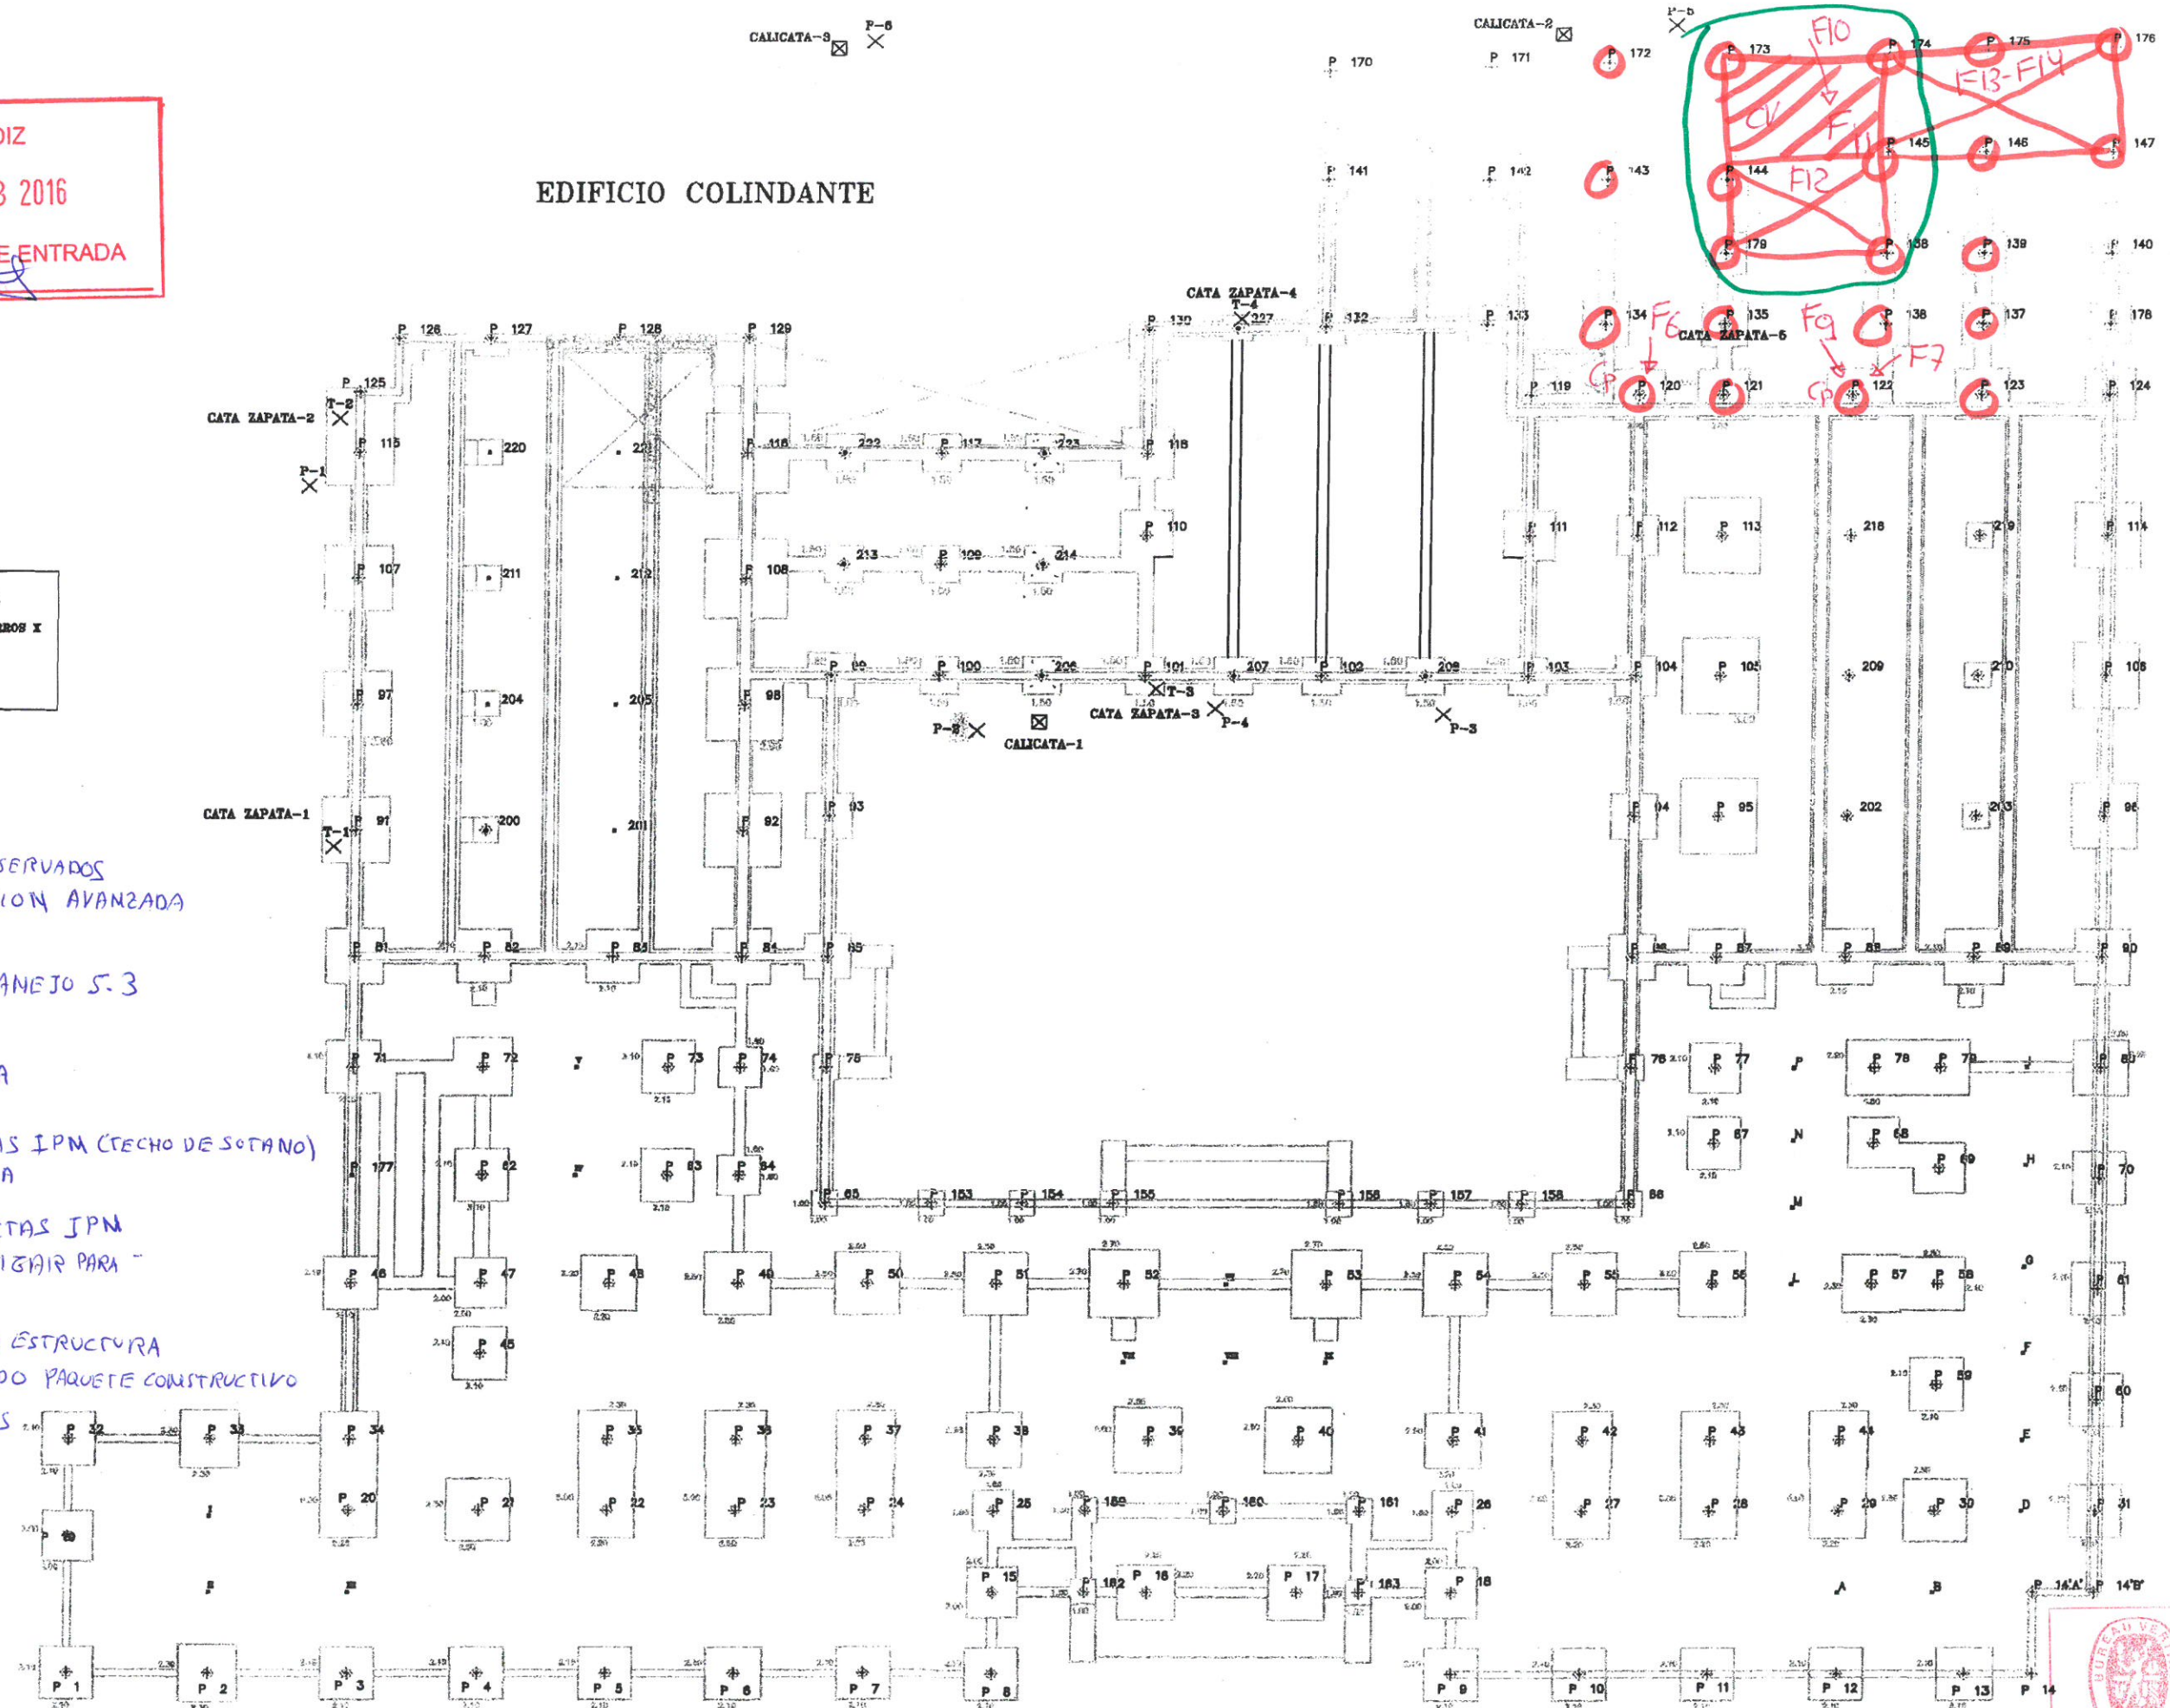

FORJADO VIGUETAS SIN DAÑOS
 HORMIGÓN PREFABRICADO
 OBSERVADO O INDICADO EN 2003


VIGUETAS CON FORMACION
 DE GOTAS DE AGUA SUPERFICIAL
 ALTALUMEDAD INTERIOR

FORJADO SUELO PLANTA BAJA

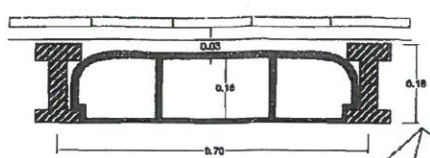

FORJADO DE 19-20 CM DE CANTO
 VIGUETAS PRETENSADAS 180
 BOVEDILLAS CERÁMICAS (16 CM)
 CAPA DE COMPRESIÓN SIN MALLAZO

CUADRO DE PILARES	
50	2 UPN 250X350 OXIDADO
55,56	2 UPN 250X340 OXIDADO
65	2 UPN 80X300
66	2 UPN 80X300
77	2 UPN 250X340
91	UPN-HEB 180X250
98	2 UPN 200 A TOPE
100	2 UPN 220 A TOPE
101	2 UPN 220X300
112	2 UPN 250X340 OXIDADO
113	2 UPN 250X350
115	UPN-2HEB 180X420
SOTANO	120 2 UPN 220X300 OXIDADO
	121 2 UPN 220X300
	122 2 UPN 250X300 OXIDADO
135,136	2 UPN 200 A TOPE
177	UPN-2HEB 180X420 OXIDADO
207	2 UPN 220X300 OXIDADO
227	2 UPN 200X300

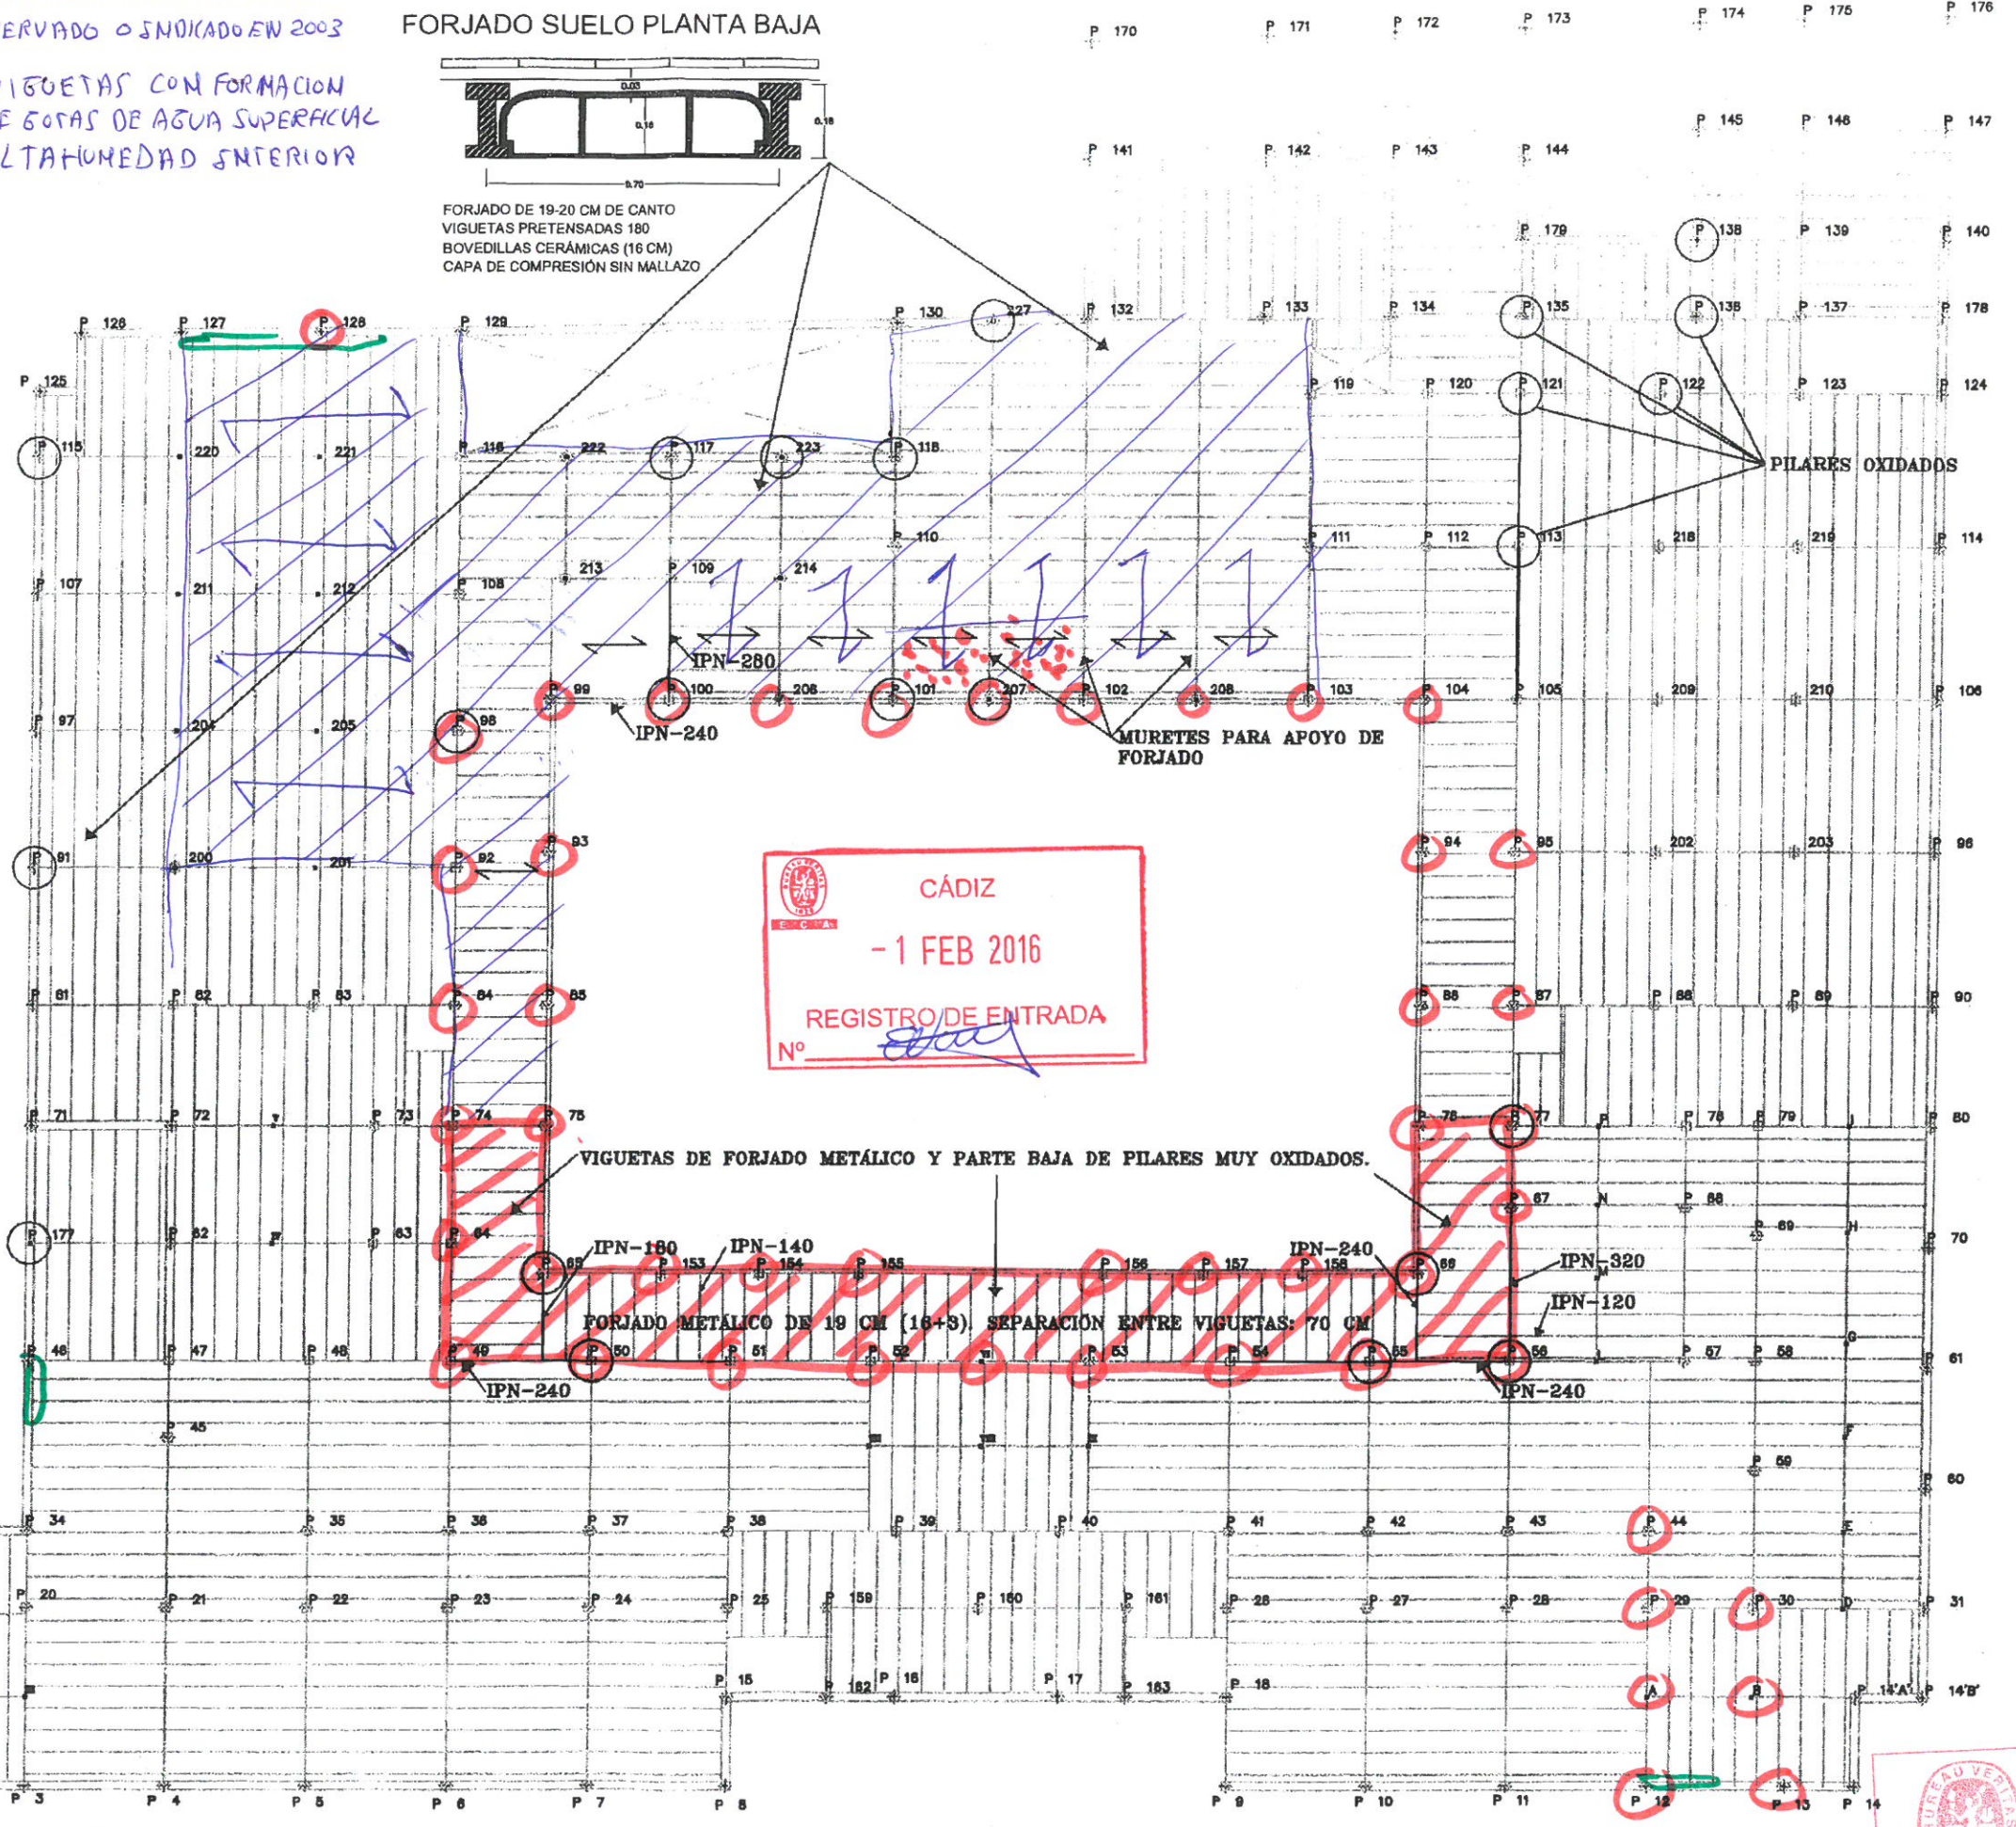

ESTRUCTURA METALICA CORRUSION AVANZADA
 TRAMO A SANEAR DEMOLIENDO
 SOLADO Y CAPA COMPRESION Y
 ENTREVIGADO

PILARES CON CORRUSION EN
 ARAMUYES. AVANZADA.
 SANEAR O CONTROLAR PERIODICAMENTE


VIGUETAS CORRUSION EN
 CABEZA- APOYO EN MURETE

← direccion real de
 viguetas observada

LOCALIZACION FOTOGRAFIAS 2016

FORJADO SUELO PLANTA BAJA

Nº →
VER ANEJOS 5.3

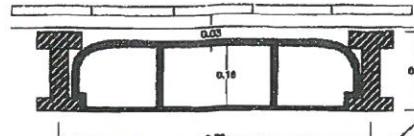


FORJADO DE 19-20 CM DE CANTO
VIGUETAS PRETENSADAS 180
BOVEDILLAS CERAMICAS (16 CM)
CAPA DE COMPRESION SIN MALLAZO



CUADRO DE PILARES

50	<input type="checkbox"/>	2 UPN 250X350 OXIDADO
55,56	<input type="checkbox"/>	2 UPN 250X340 OXIDADO
65	<input type="checkbox"/>	2 UPN 80X300
66	<input type="checkbox"/>	2 UPN 80X300
77	<input type="checkbox"/>	2 UPN 250X340
91	<input type="checkbox"/>	UPN-HEB 180X250
96	<input type="checkbox"/>	2 UPN 200 A TOPE
100	<input type="checkbox"/>	2 UPN 220 A TOPE
101	<input type="checkbox"/>	2 UPN 220X300
112	<input type="checkbox"/>	2 UPN 250X340 OXIDADO
113	<input type="checkbox"/>	2 UPN 250X350
115	<input type="checkbox"/>	UPN-2HEB 180X420
SOTANO	120	2 UPN 220X300 OXIDADO
	121	2 UPN 220X300
	122	2 UPN 250X300 OXIDADO
135,136	<input type="checkbox"/>	2 UPN 200 A TOPE
177	<input type="checkbox"/>	UPN-2HEB 180X420 OXIDADO
207	<input type="checkbox"/>	2 UPN 220X300 OXIDADO
227	<input type="checkbox"/>	2 UPN 200X300

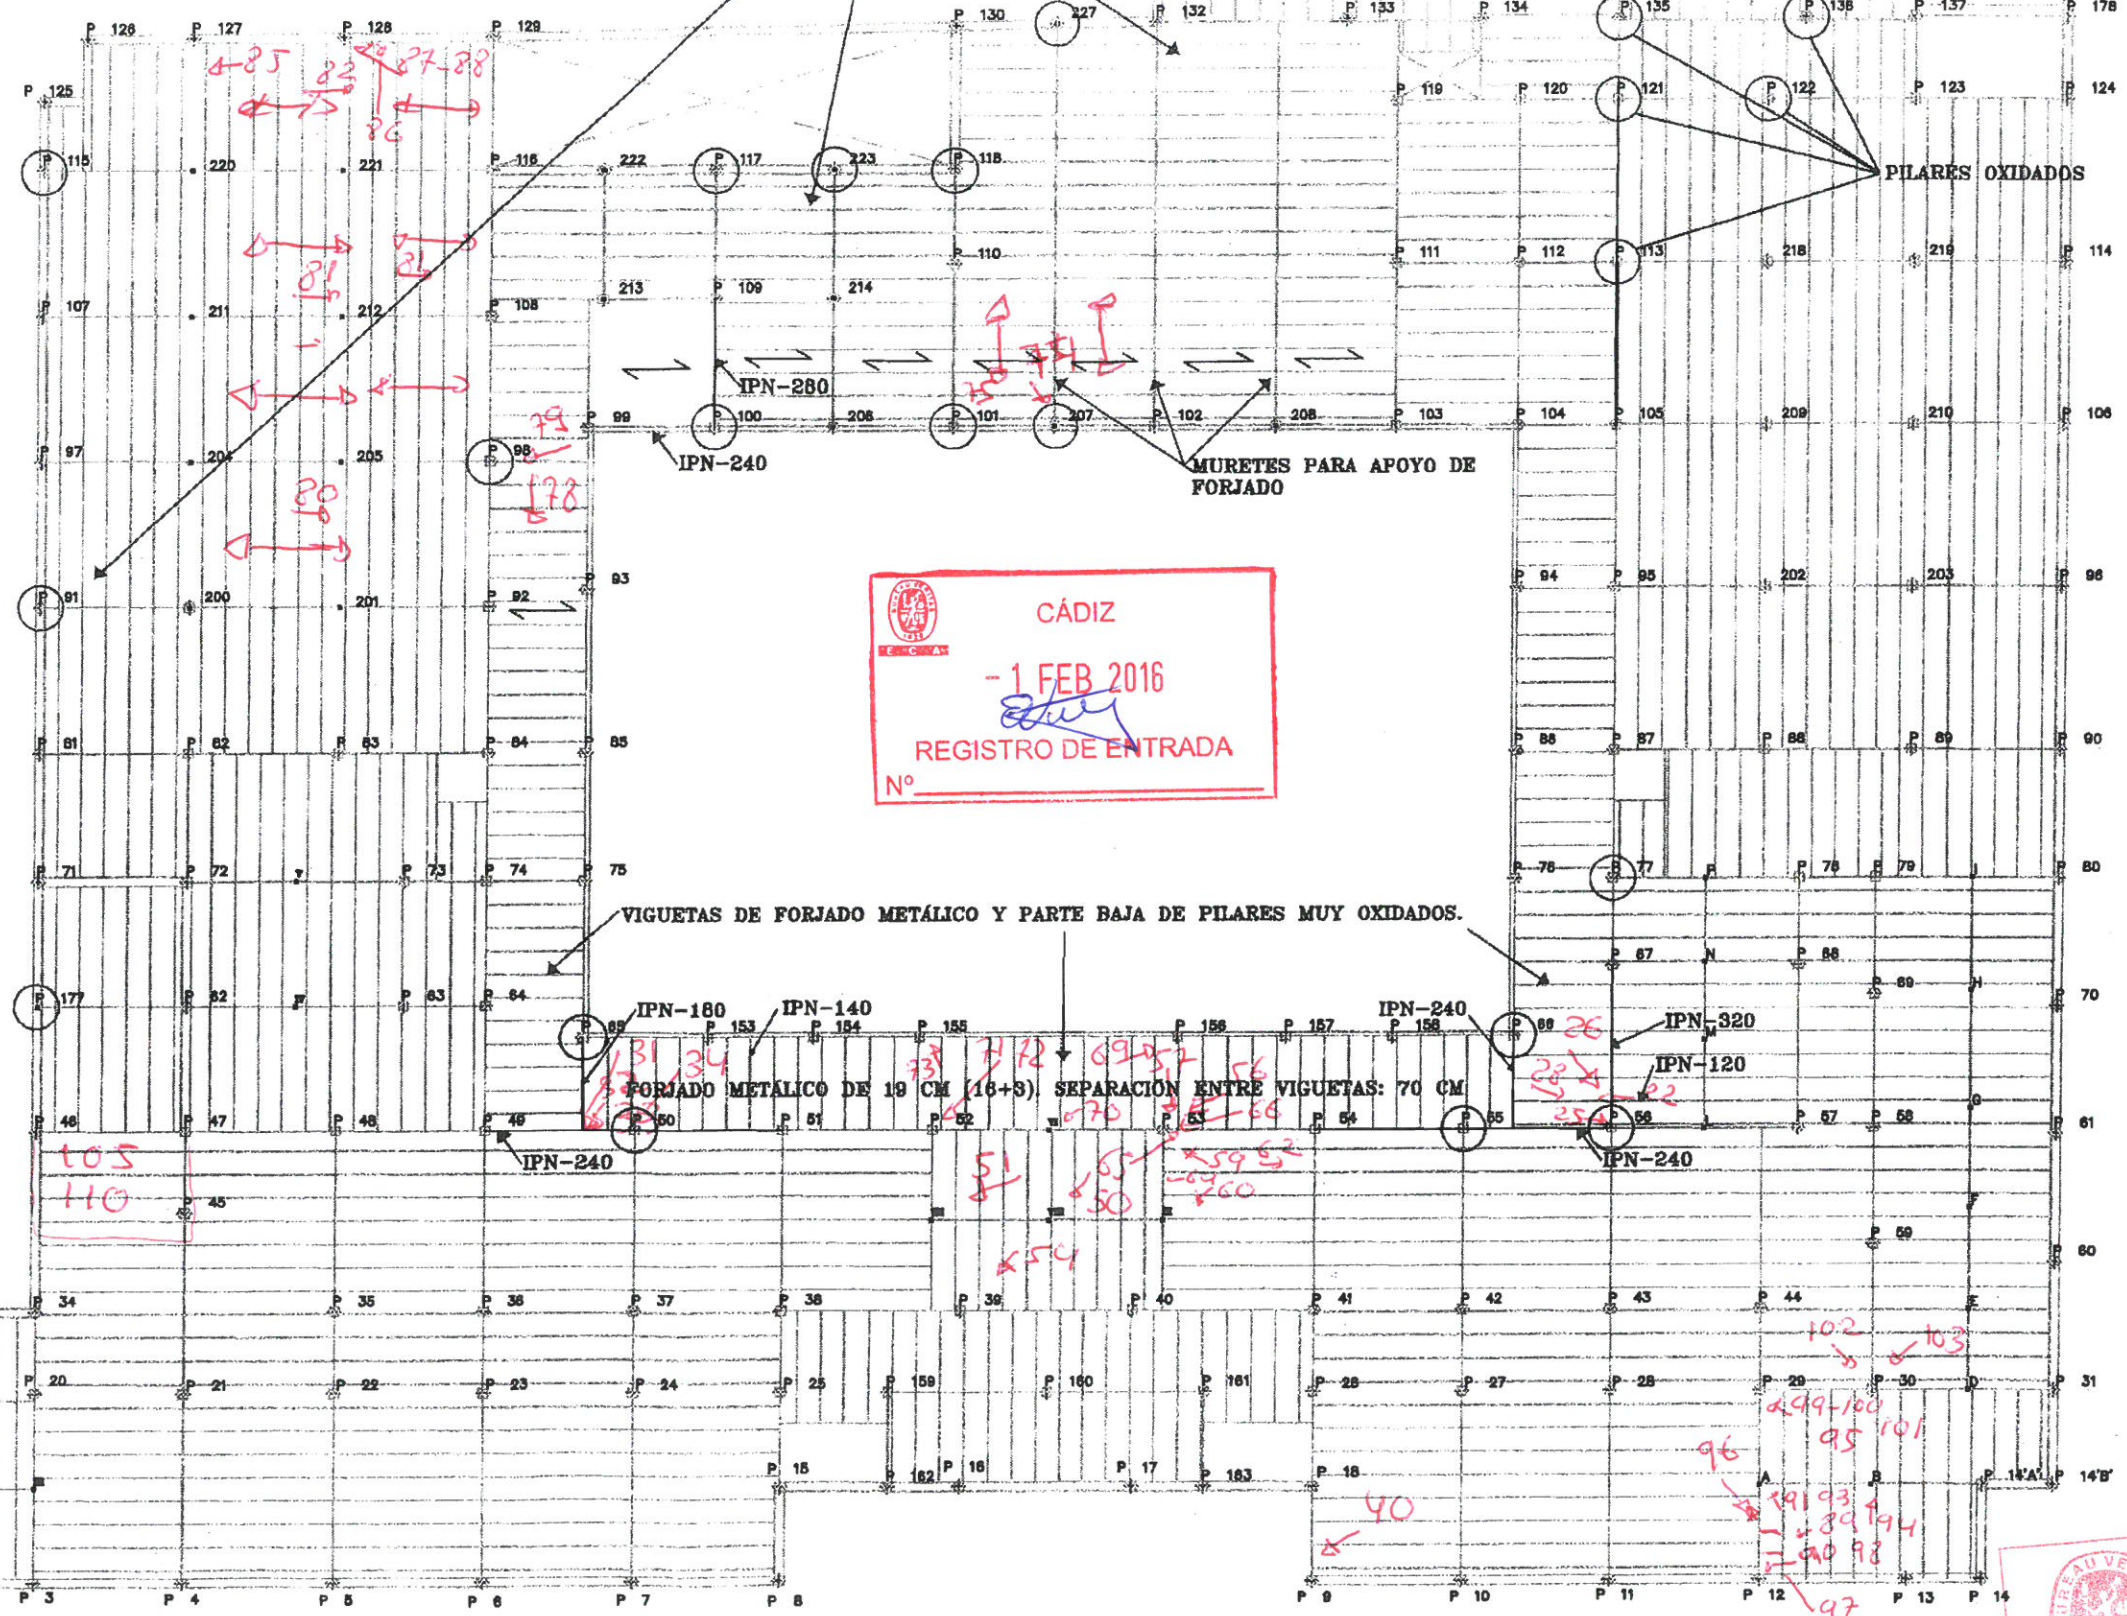


CUADRO DE PILARES


50	<input type="checkbox"/>	2 UPN 250X350 OXIDADO	
55,56	<input type="checkbox"/>	2 UPN 250X340 OXIDADO	
65	<input type="checkbox"/>	2 UPN 80X300	
66	<input type="checkbox"/>	2 UPN 80X300	
77	<input type="checkbox"/>	2 UPN 250X340	
91	<input type="checkbox"/>	UPN-HEB 180X250	
98	<input type="checkbox"/>	2 UPN 200 A TOPE	
100	<input type="checkbox"/>	2 UPN 220 A TOPE	
101	<input type="checkbox"/>	2 UPN 220X300	
112	<input type="checkbox"/>	2 UPN 250X340 OXIDADO	
113	<input type="checkbox"/>	2 UPN 250X350	
115	<input type="checkbox"/>	UPN-2HEB 180X420	
SOTANO	120	<input type="checkbox"/>	2 UPN 220X300 OXIDADO
	121	<input type="checkbox"/>	2 UPN 220X300
	122	<input type="checkbox"/>	2 UPN 250X300 OXIDADO
135,136	<input type="checkbox"/>	2 UPN 200 A TOPE	
177	<input type="checkbox"/>	UPN-2HEB 180X420 OXIDADO	
207	<input type="checkbox"/>	2 UPN 220X300 OXIDADO	
227	<input type="checkbox"/>	2 UPN 200X300	



FORJADO SUELO PLANTA BAJA

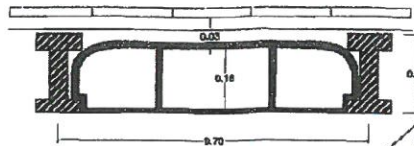

FORJADO DE 19-20 CM DE CANTO
VIGUETAS PRETENSADAS 180
BOVEDILLAS CERÁMICAS (16 CM)
CAPA DE COMPRESIÓN SIN MALLAZO

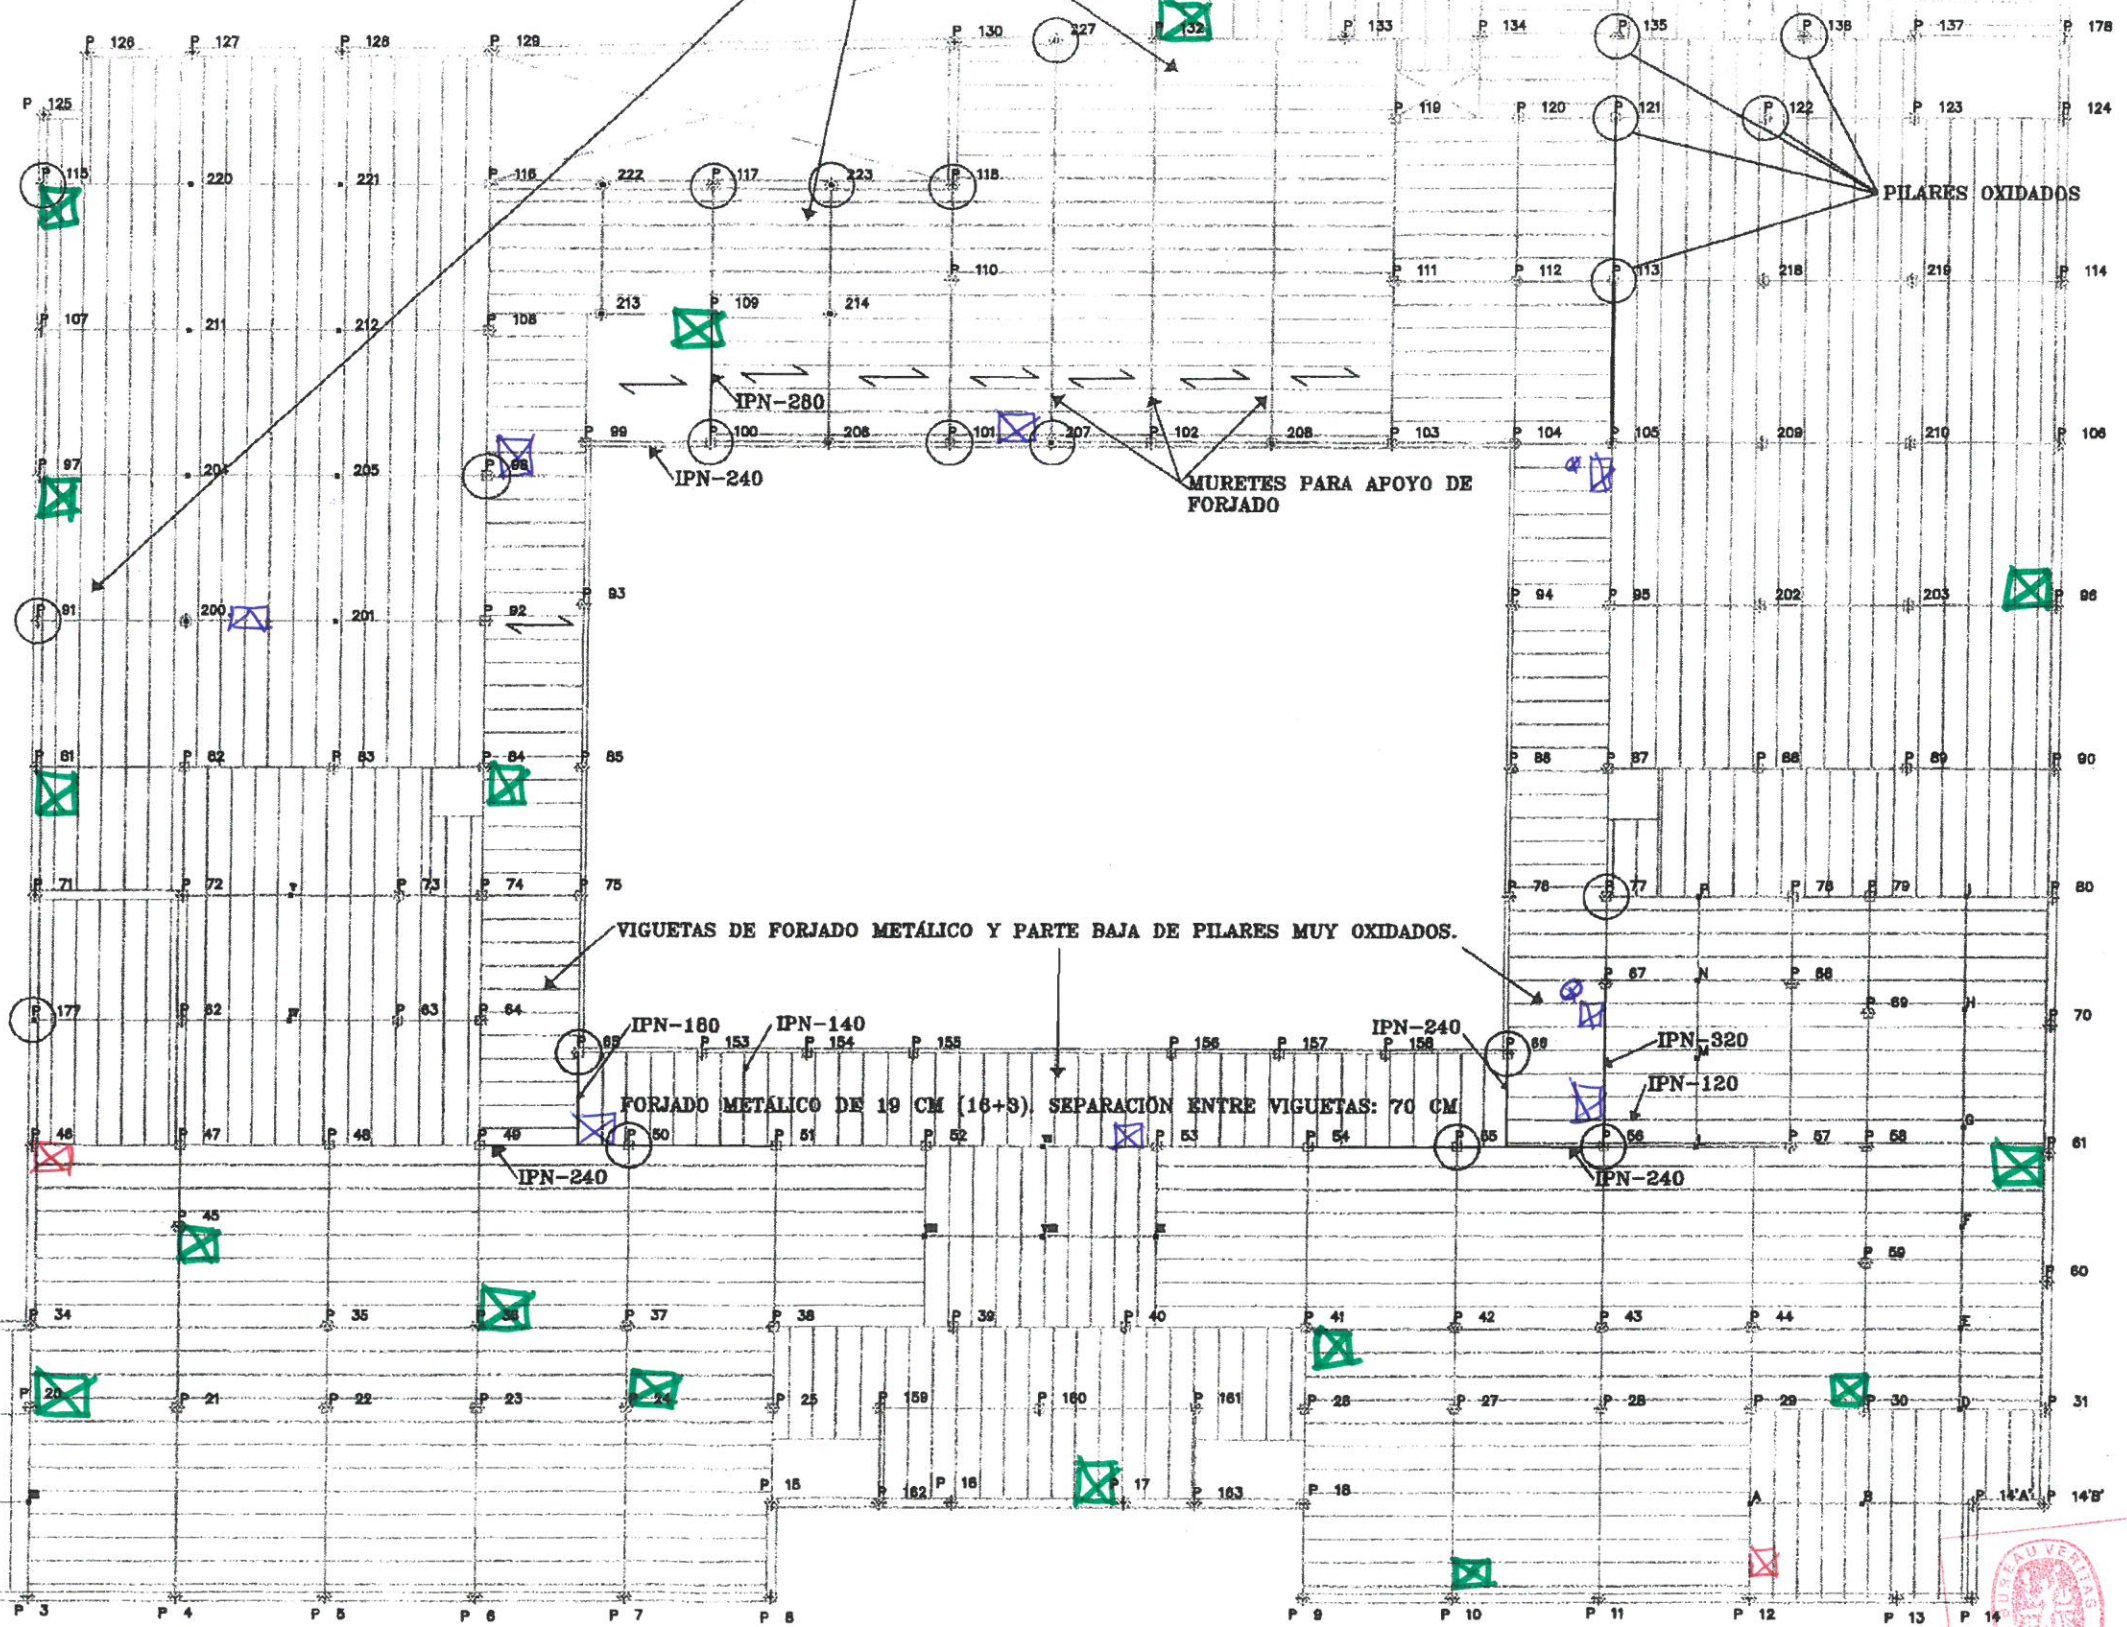

- ARQUETAS EXISTENTES (⊗ No posible su apertura) ACCESO B.V. 2016
- HUECO-ARQUETAS EFECTUADOS POR BV-2016
- PROPUESTAS DE HUECO-ARQUETAS A REALIZAR EN FORJADO PARA POSIBLE SANEADO Y CONTROL DE INVESTIGACION PERIODICA AVANCE CORROSION


CÁDIZ
29 ENE 2016
REGISTRO DE ENTRADA
Nº

CÁDIZ
21 ENE 2016
REGISTRO DE ENTRADA
Nº




CÁDIZ
-1 FEB 2016
REGISTRO DE ENTRADA
Nº

FORJADO TECHO PLANTA BAJA

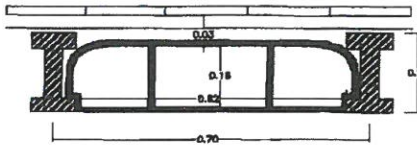

FORJADO DE 19-20 CM DE CANTO
VIGUETAS METÁLICAS
BOVEDILLAS CERÁMICAS (16 CM)
CAPA DE COMPRESIÓN SIN MALLAZO

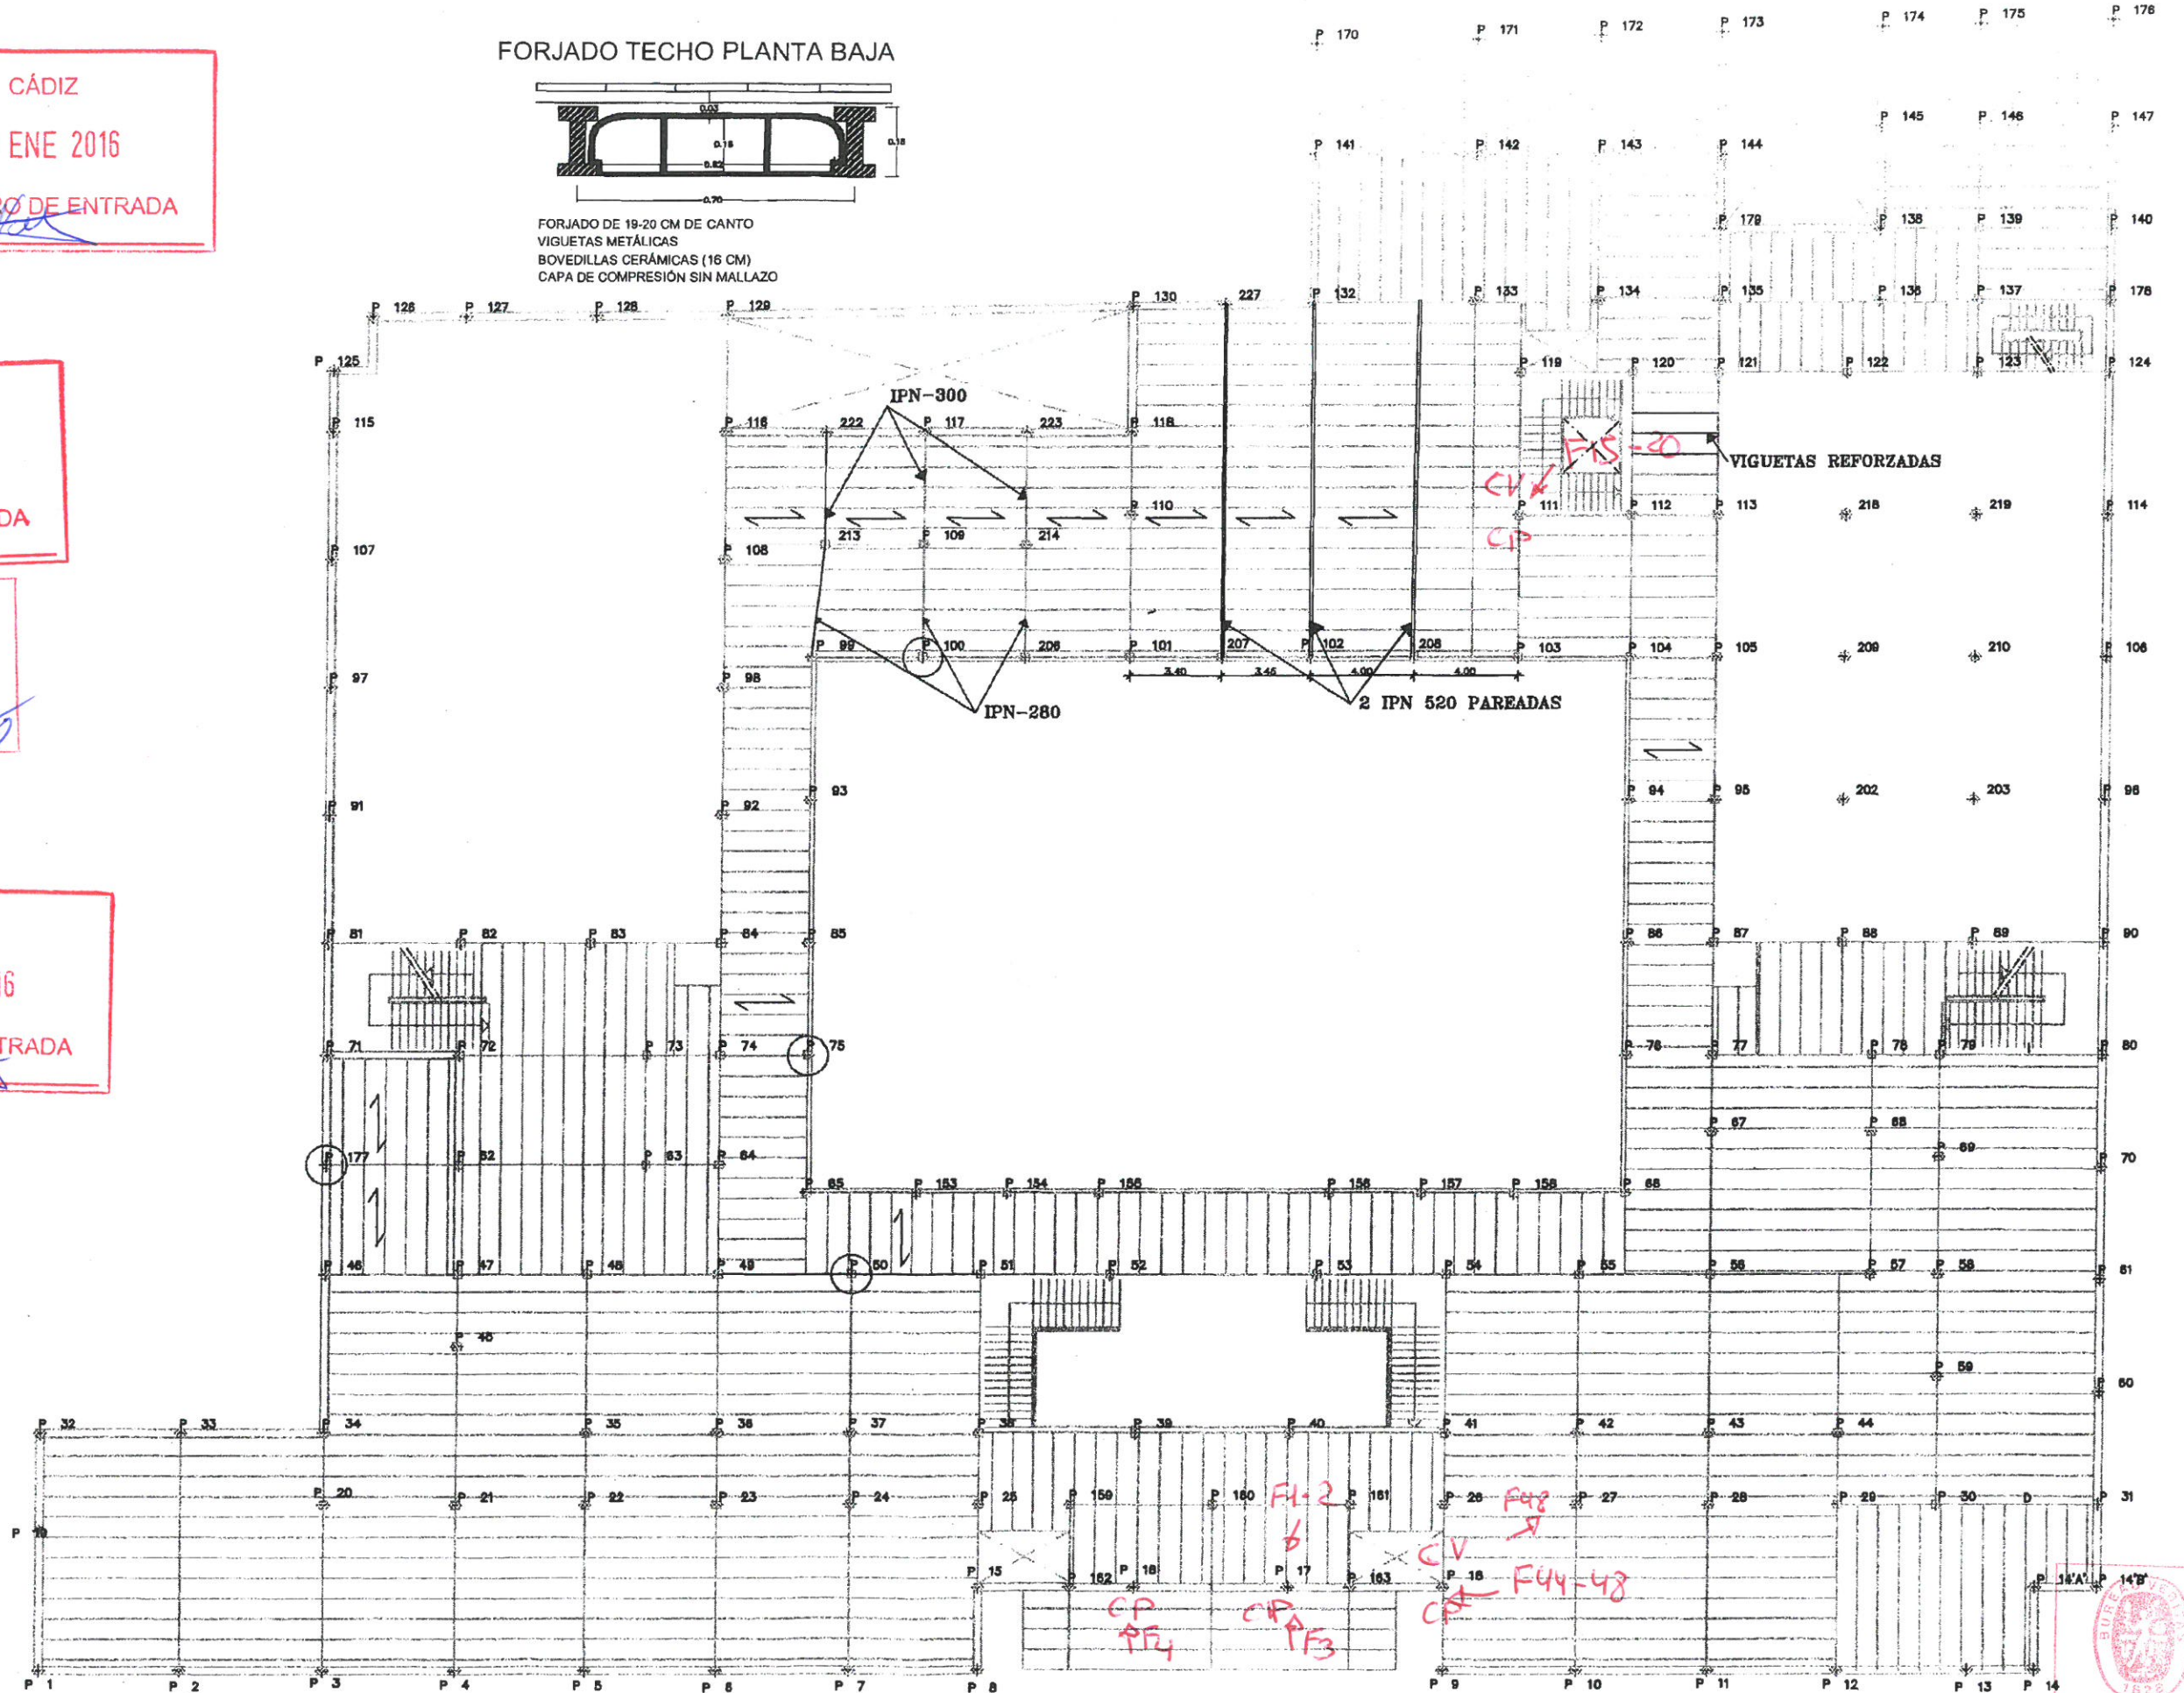

ESTUDIO DEL ESTADO DE LA FACULTAD DE MEDICINA DE CADIZ				NUMERO DE PLANO	TITULO
PETICIONARIO: VILCHES SEGURA DE LA MATA Y ASOCIADOS S.L		SITUACION: PLAZA GENERAL FRAGELA S/N. CÁDIZ	ESCALA: 1:250	FECHA: OCTUBRE-2003	3
				TECHO DE PLANTA BAJA	

