



PLANTA BAJA

- RE1

RE1

Bandeja de rejilla de acero galvanizado Sendzimir.
Dimensiones 100x60 mm.
- RE2

RE2

Bandeja de rejilla de acero galvanizado Sendzimir.
Dimensiones 150x60 mm.
- RE2

RE2

Bandeja de rejilla de acero galvanizado Sendzimir.
Dimensiones 200x60 mm.
- RE3

RE3

Bandeja de rejilla de acero galvanizado Sendzimir.
Dimensiones 300x60 mm.
- RE4

RE4

Bandeja de rejilla de acero galvanizado Sendzimir.
Dimensiones 400x60 mm.
- RE5

RE5

Bandeja de rejilla de acero galvanizado Sendzimir.
Dimensiones 500x60 mm.
- RE6

RE6

Bandeja de rejilla de acero galvanizado Sendzimir.
Dimensiones 600x60 mm.

LEYENDA

- CC1

CC1

Bandeja ciega con tapa de acero galvanizado en caliente.
Dimensiones 100x60 mm.
- CC2

CC2

Bandeja ciega con tapa de acero galvanizado en caliente.
Dimensiones 150x60 mm.
- CC2

CC2

Bandeja ciega con tapa de acero galvanizado en caliente.
Dimensiones 200x60 mm.
- CC3

CC3

Bandeja ciega con tapa de acero galvanizado en caliente.
Dimensiones 300x60 mm.
- CC4

CC4

Bandeja ciega con tapa de acero galvanizado en caliente.
Dimensiones 400x60 mm.
- CC5

CC5

Bandeja ciega con tapa de acero galvanizado en caliente.
Dimensiones 500x60 mm.
- CC6

CC6

Bandeja ciega con tapa de acero galvanizado en caliente.
Dimensiones 600x60 mm.
- PC1

PC1

Bandeja perforada con tapa de acero galvanizado en caliente.
Dimensiones 100x60 mm.
- PC2

PC2

Bandeja perforada con tapa de acero galvanizado en caliente.
Dimensiones 150x60 mm.
- PC2

PC2

Bandeja perforada con tapa de acero galvanizado en caliente.
Dimensiones 200x60 mm.
- PC3

PC3

Bandeja perforada con tapa de acero galvanizado en caliente.
Dimensiones 300x60 mm.
- PC4

PC4

Bandeja perforada con tapa de acero galvanizado en caliente.
Dimensiones 400x60 mm.
- PC5

PC5

Bandeja perforada con tapa de acero galvanizado en caliente.
Dimensiones 500x60 mm.
- PC6

PC6

Bandeja perforada con tapa de acero galvanizado en caliente.
Dimensiones 600x60 mm.
- Bandeja vertical.
Perforada con tapa de acero galvanizado en caliente.
Dimensiones indicadas en planos.

Revisiones

Nº	Descripción	Fecha
A	EMISIÓN P.B.	ENERO 2017
B	EMISIÓN P.E.	MARZO 2017

Promotor:

 Universidad de Cádiz

Equipo Redactor:


EMILIANO RODRIGUEZ JIMENEZ


ENRIQUE VALLECILLOS SEGOVIA


MANUEL PEREZ HERNANDEZ

REHABILITACIÓN DEL EDIFICIO "EL OLIVILLO" para CENTRO DE TRANSFERENCIA EMPRESARIAL en el CAMPUS DE CÁDIZ DE LA UNIVERSIDAD DE CÁDIZ

PROYECTO DE EJECUCION

ELECTRICIDAD

CANALIZACIONES

PLANTA BAJA

Escala:

1:100

Formato:

A2+

Nº Proyecto:

1701P

Fecha:


MARZO 2017

Revisión:

Bd

02

©PLANHO Consultores, S.L. se reserva todos los derechos de utilización y/o reproducción total o parcial de este proyecto.

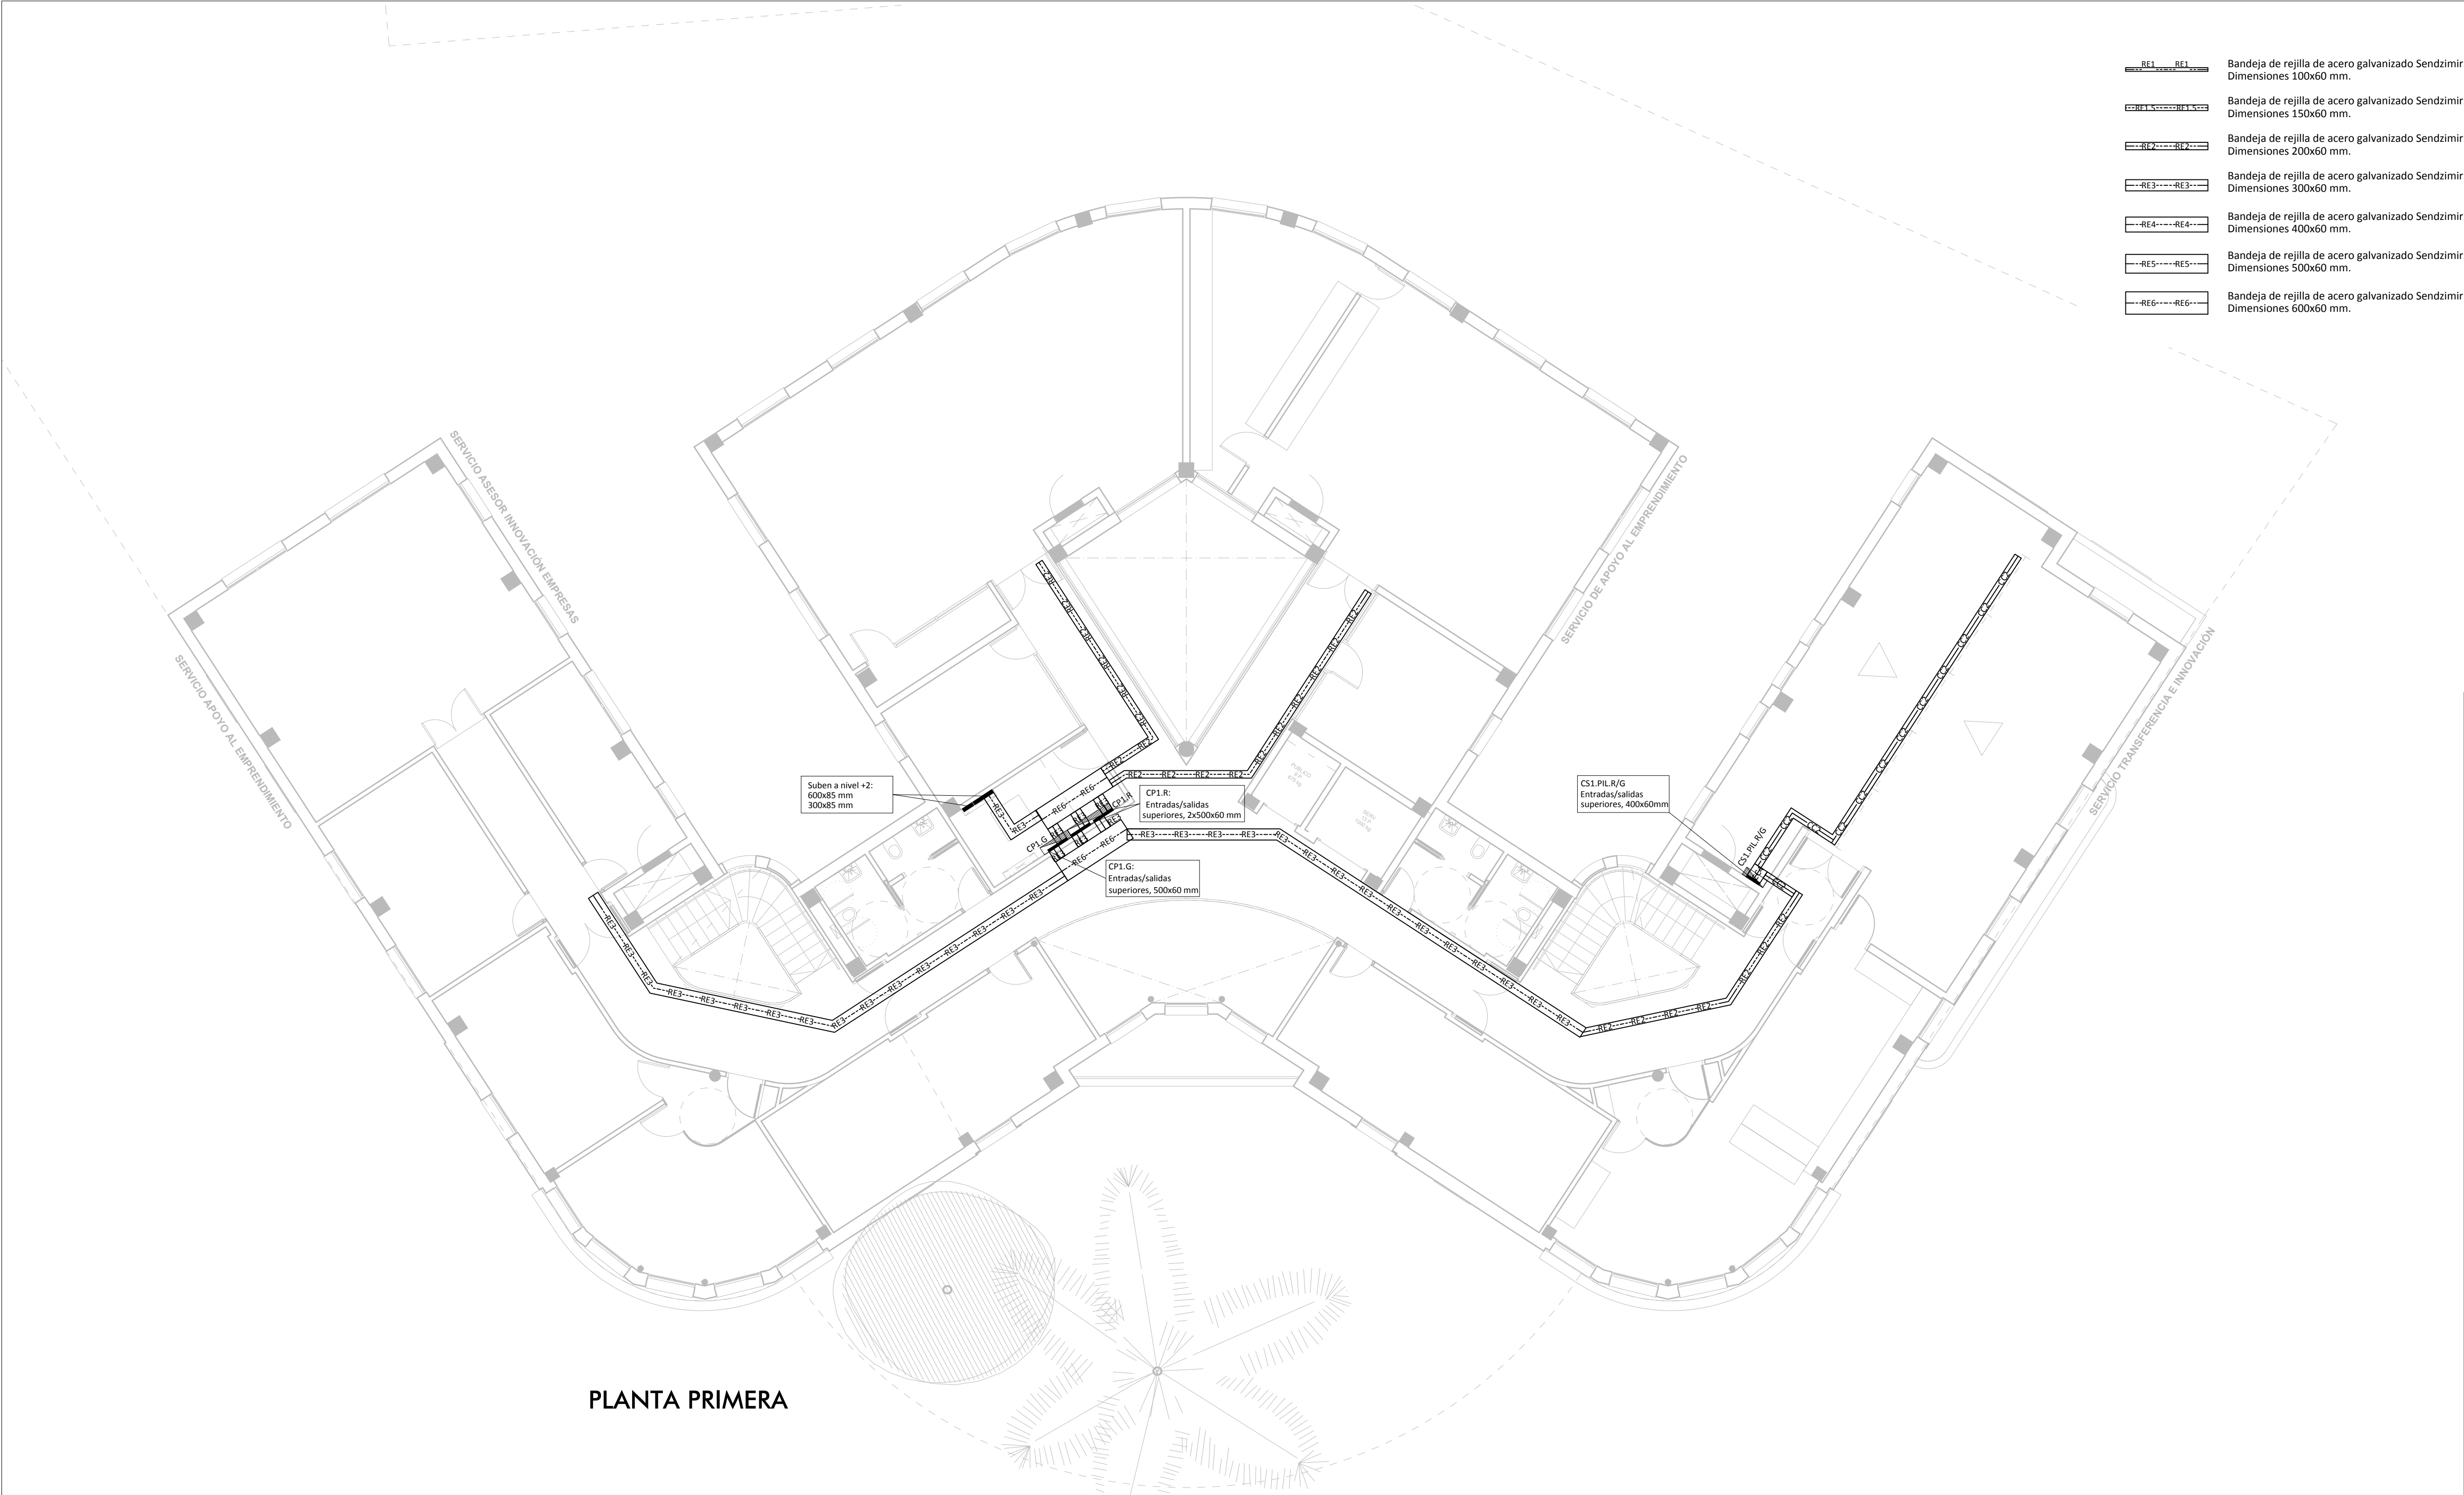

PLANTA PRIMERA

- RE1...RE1

Bandeja de rejilla de acero galvanizado Sendzimir.
Dimensiones 100x60 mm.
- RE2...RE2

Bandeja de rejilla de acero galvanizado Sendzimir.
Dimensiones 150x60 mm.
- RE3...RE3

Bandeja de rejilla de acero galvanizado Sendzimir.
Dimensiones 200x60 mm.
- RE4...RE4

Bandeja de rejilla de acero galvanizado Sendzimir.
Dimensiones 300x60 mm.
- RE5...RE5

Bandeja de rejilla de acero galvanizado Sendzimir.
Dimensiones 400x60 mm.
- RE6...RE6

Bandeja de rejilla de acero galvanizado Sendzimir.
Dimensiones 500x60 mm.

- CC1...CC1

Bandeja ciega con tapa de acero galvanizado en caliente.
Dimensiones 100x60 mm.
- CC2...CC2

Bandeja ciega con tapa de acero galvanizado en caliente.
Dimensiones 150x60 mm.
- CC3...CC3

Bandeja ciega con tapa de acero galvanizado en caliente.
Dimensiones 200x60 mm.
- CC4...CC4

Bandeja ciega con tapa de acero galvanizado en caliente.
Dimensiones 300x60 mm.
- CC5...CC5

Bandeja ciega con tapa de acero galvanizado en caliente.
Dimensiones 400x60 mm.
- CC6...CC6

Bandeja ciega con tapa de acero galvanizado en caliente.
Dimensiones 500x60 mm.

PC1...PC1

Bandeja perforada con tapa de acero galvanizado en caliente.
Dimensiones 100x60 mm.

PC2...PC2

Bandeja perforada con tapa de acero galvanizado en caliente.
Dimensiones 150x60 mm.

PC3...PC3

Bandeja perforada con tapa de acero galvanizado en caliente.
Dimensiones 200x60 mm.

PC4...PC4

Bandeja perforada con tapa de acero galvanizado en caliente.
Dimensiones 300x60 mm.

PC5...PC5

Bandeja perforada con tapa de acero galvanizado en caliente.
Dimensiones 400x60 mm.

PC6...PC6

Bandeja perforada con tapa de acero galvanizado en caliente.
Dimensiones 500x60 mm.

Bandeja vertical.
Perforada con tapa de acero galvanizado en caliente.
Dimensiones indicadas en planos.

Revisiones

Nº	Descripción	Fecha
A	EMISIÓN P.B.	ENERO 2017
B	EMISIÓN P.E.	MARZO 2017

Promotor:

 **UCA** Universidad de Cádiz

Equipo Redactor:


EMILIANO RODRIGUEZ JIMENEZ


ENRIQUE VALLECILLOS SEGOVIA


MANUEL PEREZ HERNANDEZ

REHABILITACIÓN DEL EDIFICIO "EL OLIVILLO" para CENTRO DE TRANSFERENCIA EMPRESARIAL en el CAMPUS DE CÁDIZ DE LA UNIVERSIDAD DE CÁDIZ

PROYECTO DE EJECUCION

ELECTRICIDAD

CANALIZACIONES

PLANTA PRIMERA

Escala: 1:100

Formato: A2+

Nº Proyecto: 1701P


Fecha: MARZO 2017

Revisión:

Bd

03

©PLANHO Consultores, S.L. se reserva todos los derechos de utilización y/o reproducción total o parcial de este proyecto.

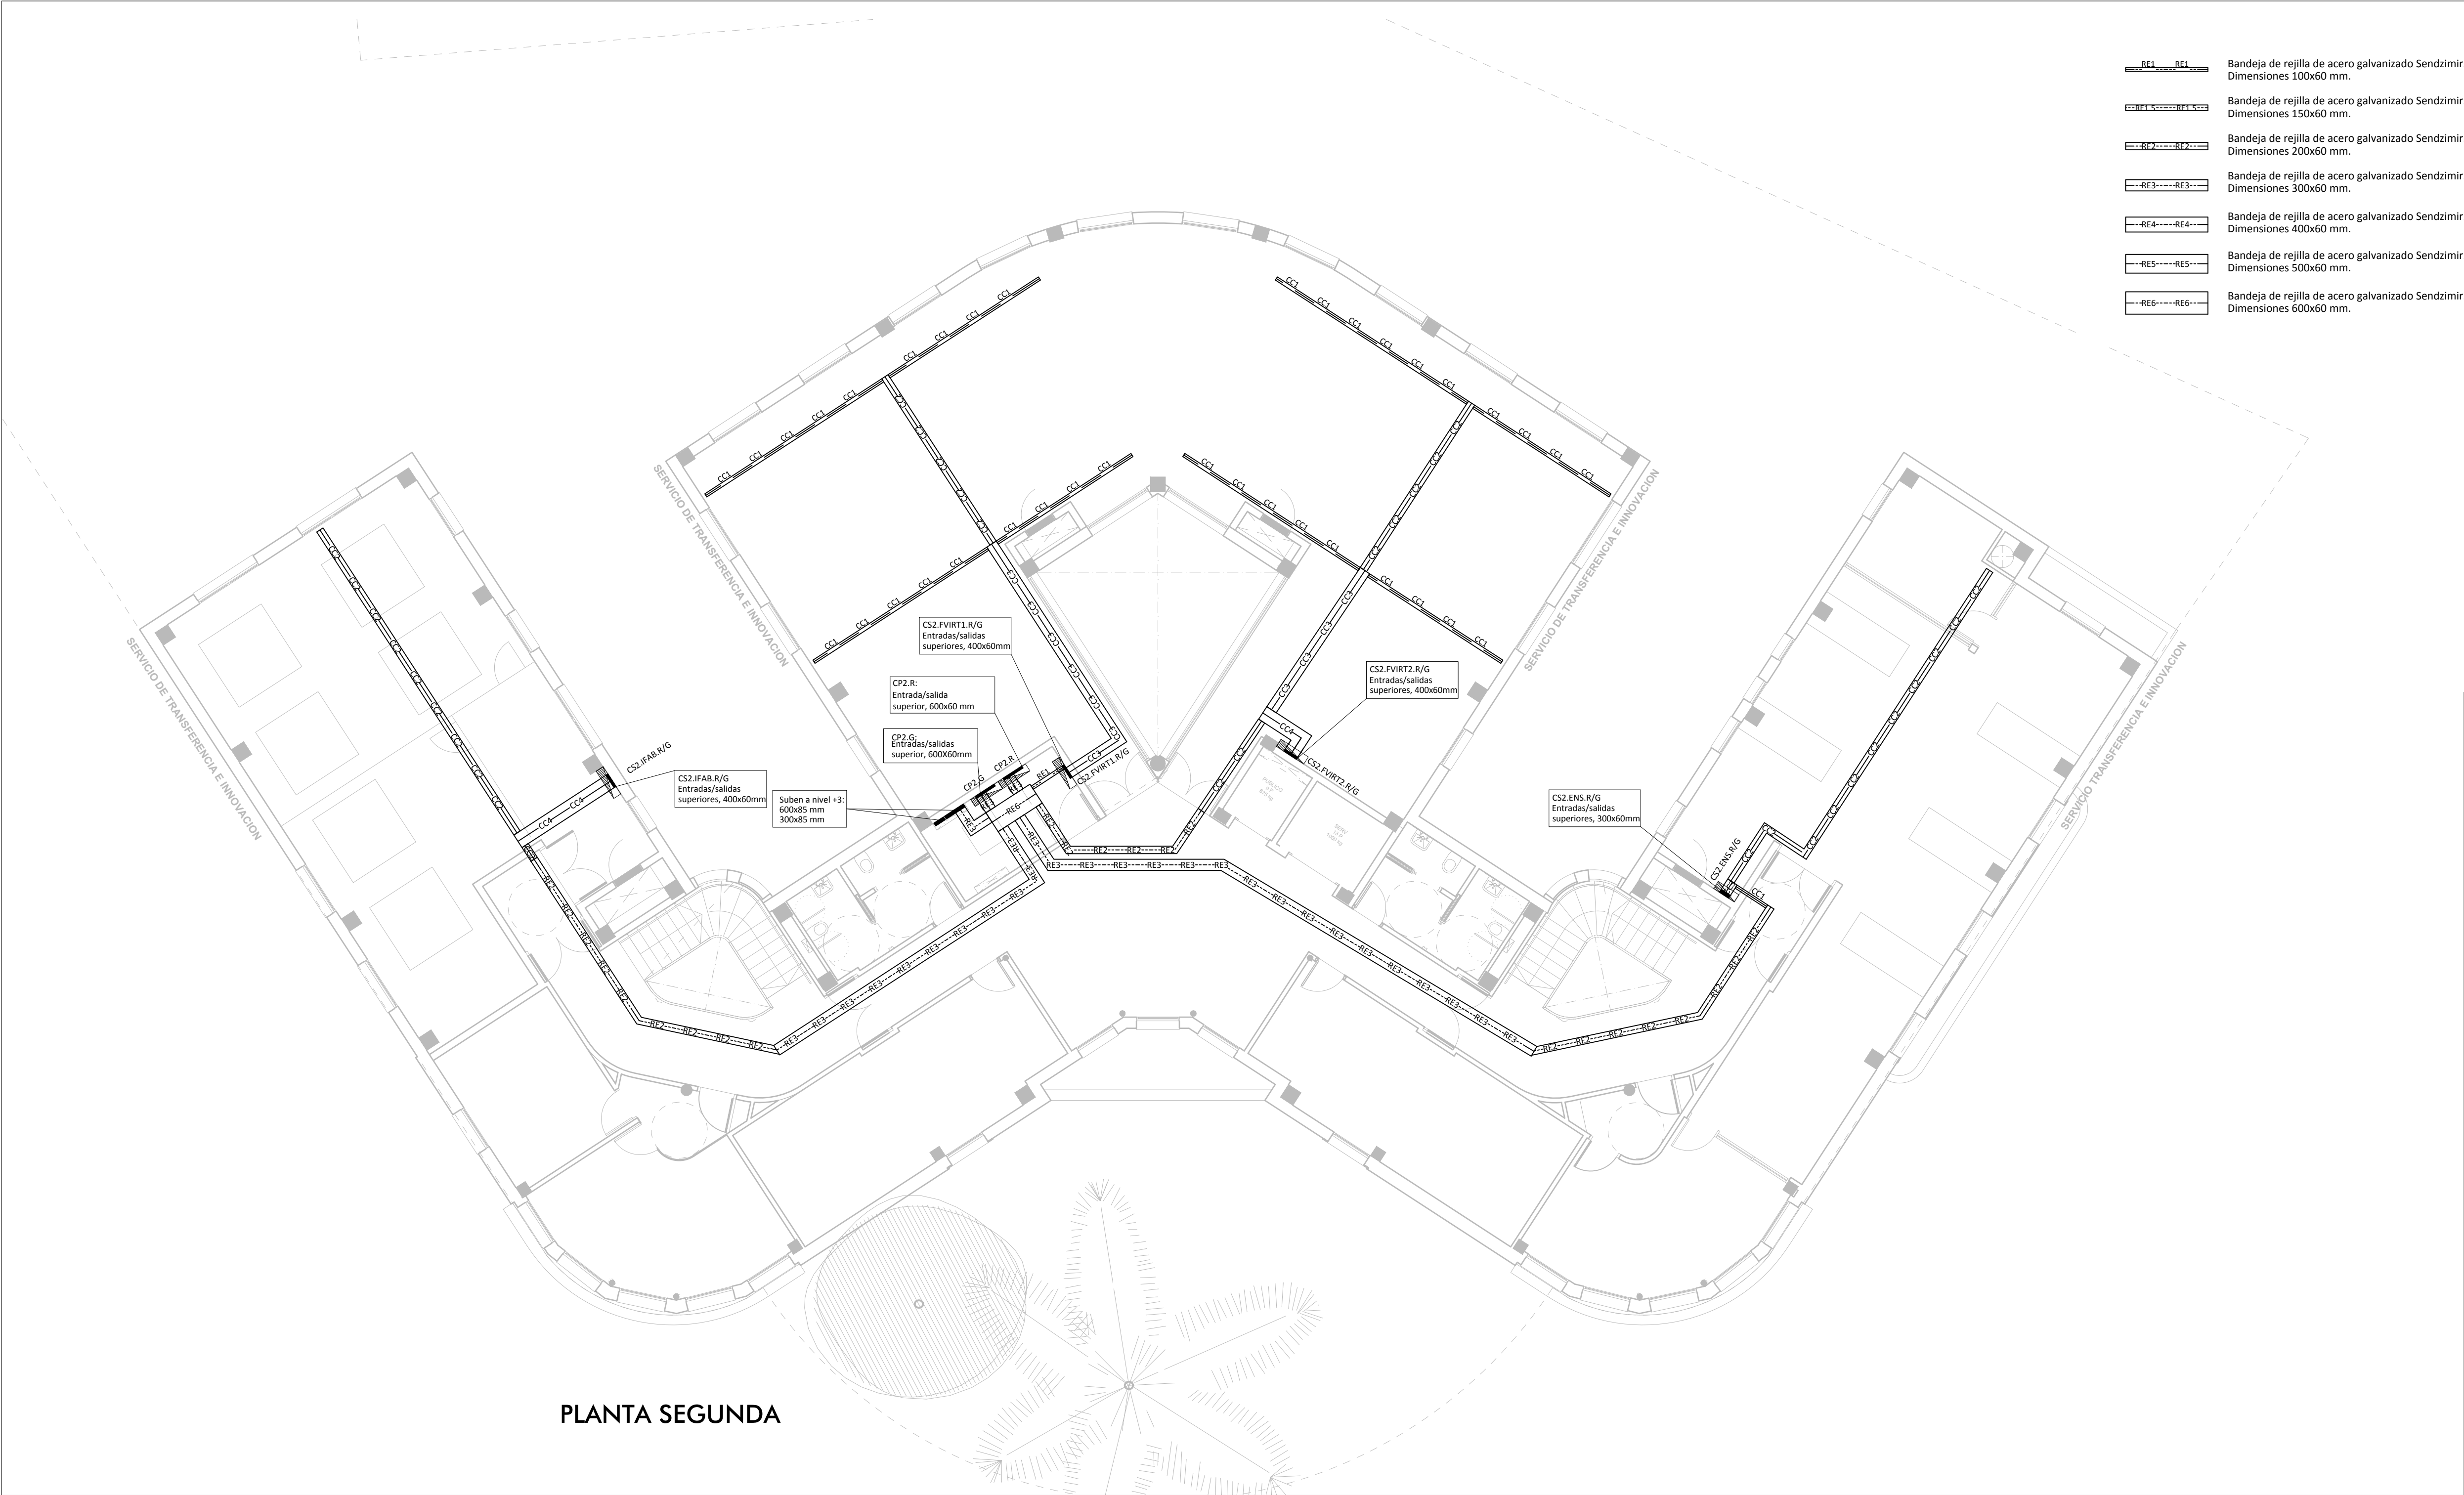

PLANTA SEGUNDA

- RE1...RE1

Bandeja de rejilla de acero galvanizado Sendzimir.
Dimensiones 100x60 mm.
- RE2...RE2

Bandeja de rejilla de acero galvanizado Sendzimir.
Dimensiones 150x60 mm.
- RE3...RE3

Bandeja de rejilla de acero galvanizado Sendzimir.
Dimensiones 200x60 mm.
- RE4...RE4

Bandeja de rejilla de acero galvanizado Sendzimir.
Dimensiones 300x60 mm.
- RE5...RE5

Bandeja de rejilla de acero galvanizado Sendzimir.
Dimensiones 400x60 mm.
- RE6...RE6

Bandeja de rejilla de acero galvanizado Sendzimir.
Dimensiones 500x60 mm.

LEYENDA

- CC1...CC1

Bandeja ciega con tapa de acero galvanizado en caliente.
Dimensiones 100x60 mm.
- CC2...CC2

Bandeja ciega con tapa de acero galvanizado en caliente.
Dimensiones 150x60 mm.
- CC3...CC3

Bandeja ciega con tapa de acero galvanizado en caliente.
Dimensiones 200x60 mm.
- CC4...CC4

Bandeja ciega con tapa de acero galvanizado en caliente.
Dimensiones 300x60 mm.
- CC5...CC5

Bandeja ciega con tapa de acero galvanizado en caliente.
Dimensiones 400x60 mm.
- CC6...CC6

Bandeja ciega con tapa de acero galvanizado en caliente.
Dimensiones 500x60 mm.
- PC1...PC1

Bandeja perforada con tapa de acero galvanizado en caliente.
Dimensiones 100x60 mm.
- PC2...PC2

Bandeja perforada con tapa de acero galvanizado en caliente.
Dimensiones 150x60 mm.
- PC3...PC3

Bandeja perforada con tapa de acero galvanizado en caliente.
Dimensiones 200x60 mm.
- PC4...PC4

Bandeja perforada con tapa de acero galvanizado en caliente.
Dimensiones 300x60 mm.
- PC5...PC5

Bandeja perforada con tapa de acero galvanizado en caliente.
Dimensiones 400x60 mm.
- PC6...PC6

Bandeja perforada con tapa de acero galvanizado en caliente.
Dimensiones 500x60 mm.
- Bandeja vertical.
Perforada con tapa de acero galvanizado en caliente.
Dimensiones indicadas en planos.

Revisiones

Nº	Descripción	Fecha
A	EMISIÓN P.B.	ENERO 2017
B	EMISIÓN P.E.	MARZO 2017

Promotor:

 **UCA** Universidad de Cádiz

Equipo Redactor:


EMILIANO RODRIGUEZ JIMENEZ


ENRIQUE VALLECILLOS SEGOVIA


MANUEL PEREZ HERNANDEZ

REHABILITACIÓN DEL EDIFICIO "EL OLIVILLO" para CENTRO DE TRANSFERENCIA EMPRESARIAL en el CAMPUS DE CÁDIZ DE LA UNIVERSIDAD DE CÁDIZ

PROYECTO DE EJECUCION

ELECTRICIDAD

CANALIZACIONES

PLANTA SEGUNDA

Escala: 1:100

Formato: A2+

Nº Proyecto: 1701P

Fecha: MARZO 2017

Revisión:

Bd

04

©PLANHO Consultores, S.L. se reserva todos los derechos de utilización y/o reproducción total o parcial de este proyecto.



PLANTA TERCERA

- RE1...RE1

Bandeja de rejilla de acero galvanizado Sendzimir.
Dimensiones 100x60 mm.
- RE1...RE1

Bandeja de rejilla de acero galvanizado Sendzimir.
Dimensiones 150x60 mm.
- RE2...RE2

Bandeja de rejilla de acero galvanizado Sendzimir.
Dimensiones 200x60 mm.
- RE3...RE3

Bandeja de rejilla de acero galvanizado Sendzimir.
Dimensiones 300x60 mm.
- RE4...RE4

Bandeja de rejilla de acero galvanizado Sendzimir.
Dimensiones 400x60 mm.
- RE5...RE5

Bandeja de rejilla de acero galvanizado Sendzimir.
Dimensiones 500x60 mm.
- RE6...RE6

Bandeja de rejilla de acero galvanizado Sendzimir.
Dimensiones 600x60 mm.

LEYENDA

- CC1...CC1

Bandeja ciega con tapa de acero galvanizado en caliente.
Dimensiones 100x60 mm.
- CC1...CC1

Bandeja ciega con tapa de acero galvanizado en caliente.
Dimensiones 150x60 mm.
- CC2...CC2

Bandeja ciega con tapa de acero galvanizado en caliente.
Dimensiones 200x60 mm.
- CC3...CC3

Bandeja ciega con tapa de acero galvanizado en caliente.
Dimensiones 300x60 mm.
- CC4...CC4

Bandeja ciega con tapa de acero galvanizado en caliente.
Dimensiones 400x60 mm.
- CC5...CC5

Bandeja ciega con tapa de acero galvanizado en caliente.
Dimensiones 500x60 mm.
- CC6...CC6

Bandeja ciega con tapa de acero galvanizado en caliente.
Dimensiones 600x60 mm.
- PC1...PC1

Bandeja perforada con tapa de acero galvanizado en caliente.
Dimensiones 100x60 mm.
- PC1...PC1

Bandeja perforada con tapa de acero galvanizado en caliente.
Dimensiones 150x60 mm.
- PC2...PC2

Bandeja perforada con tapa de acero galvanizado en caliente.
Dimensiones 200x60 mm.
- PC3...PC3

Bandeja perforada con tapa de acero galvanizado en caliente.
Dimensiones 300x60 mm.
- PC4...PC4

Bandeja perforada con tapa de acero galvanizado en caliente.
Dimensiones 400x60 mm.
- PC5...PC5

Bandeja perforada con tapa de acero galvanizado en caliente.
Dimensiones 500x60 mm.
- PC6...PC6

Bandeja perforada con tapa de acero galvanizado en caliente.
Dimensiones 600x60 mm.
- Bandeja vertical.
Perforada con tapa de acero galvanizado en caliente.
Dimensiones indicadas en planos.

Revisiones

Nº	Descripción	Fecha
A	EMISIÓN P.B.	ENERO 2017
B	EMISIÓN P.E.	MARZO 2017

Promotor:



Universidad de Cádiz

Equipo Redactor:



EMILIANO RODRIGUEZ JIMENEZ



ENRIQUE VALLECILLOS SEGOVIA



MANUEL PEREZ HERNANDEZ

REHABILITACIÓN DEL EDIFICIO "EL OLIVILLO" para CENTRO DE TRANSFERENCIA EMPRESARIAL en el CAMPUS DE CÁDIZ DE LA UNIVERSIDAD DE CÁDIZ

PROYECTO DE EJECUCION

ELECTRICIDAD

CANALIZACIONES

PLANTA TERCERA

Escala: 1:100

Formato: A2+


Nº Proyecto: 1701P

Fecha: MARZO 2017

Revisión:

Bd 05

©PLANHO Consultores, S.L. se reserva todos los derechos de utilización y/o reproducción total o parcial de este proyecto.

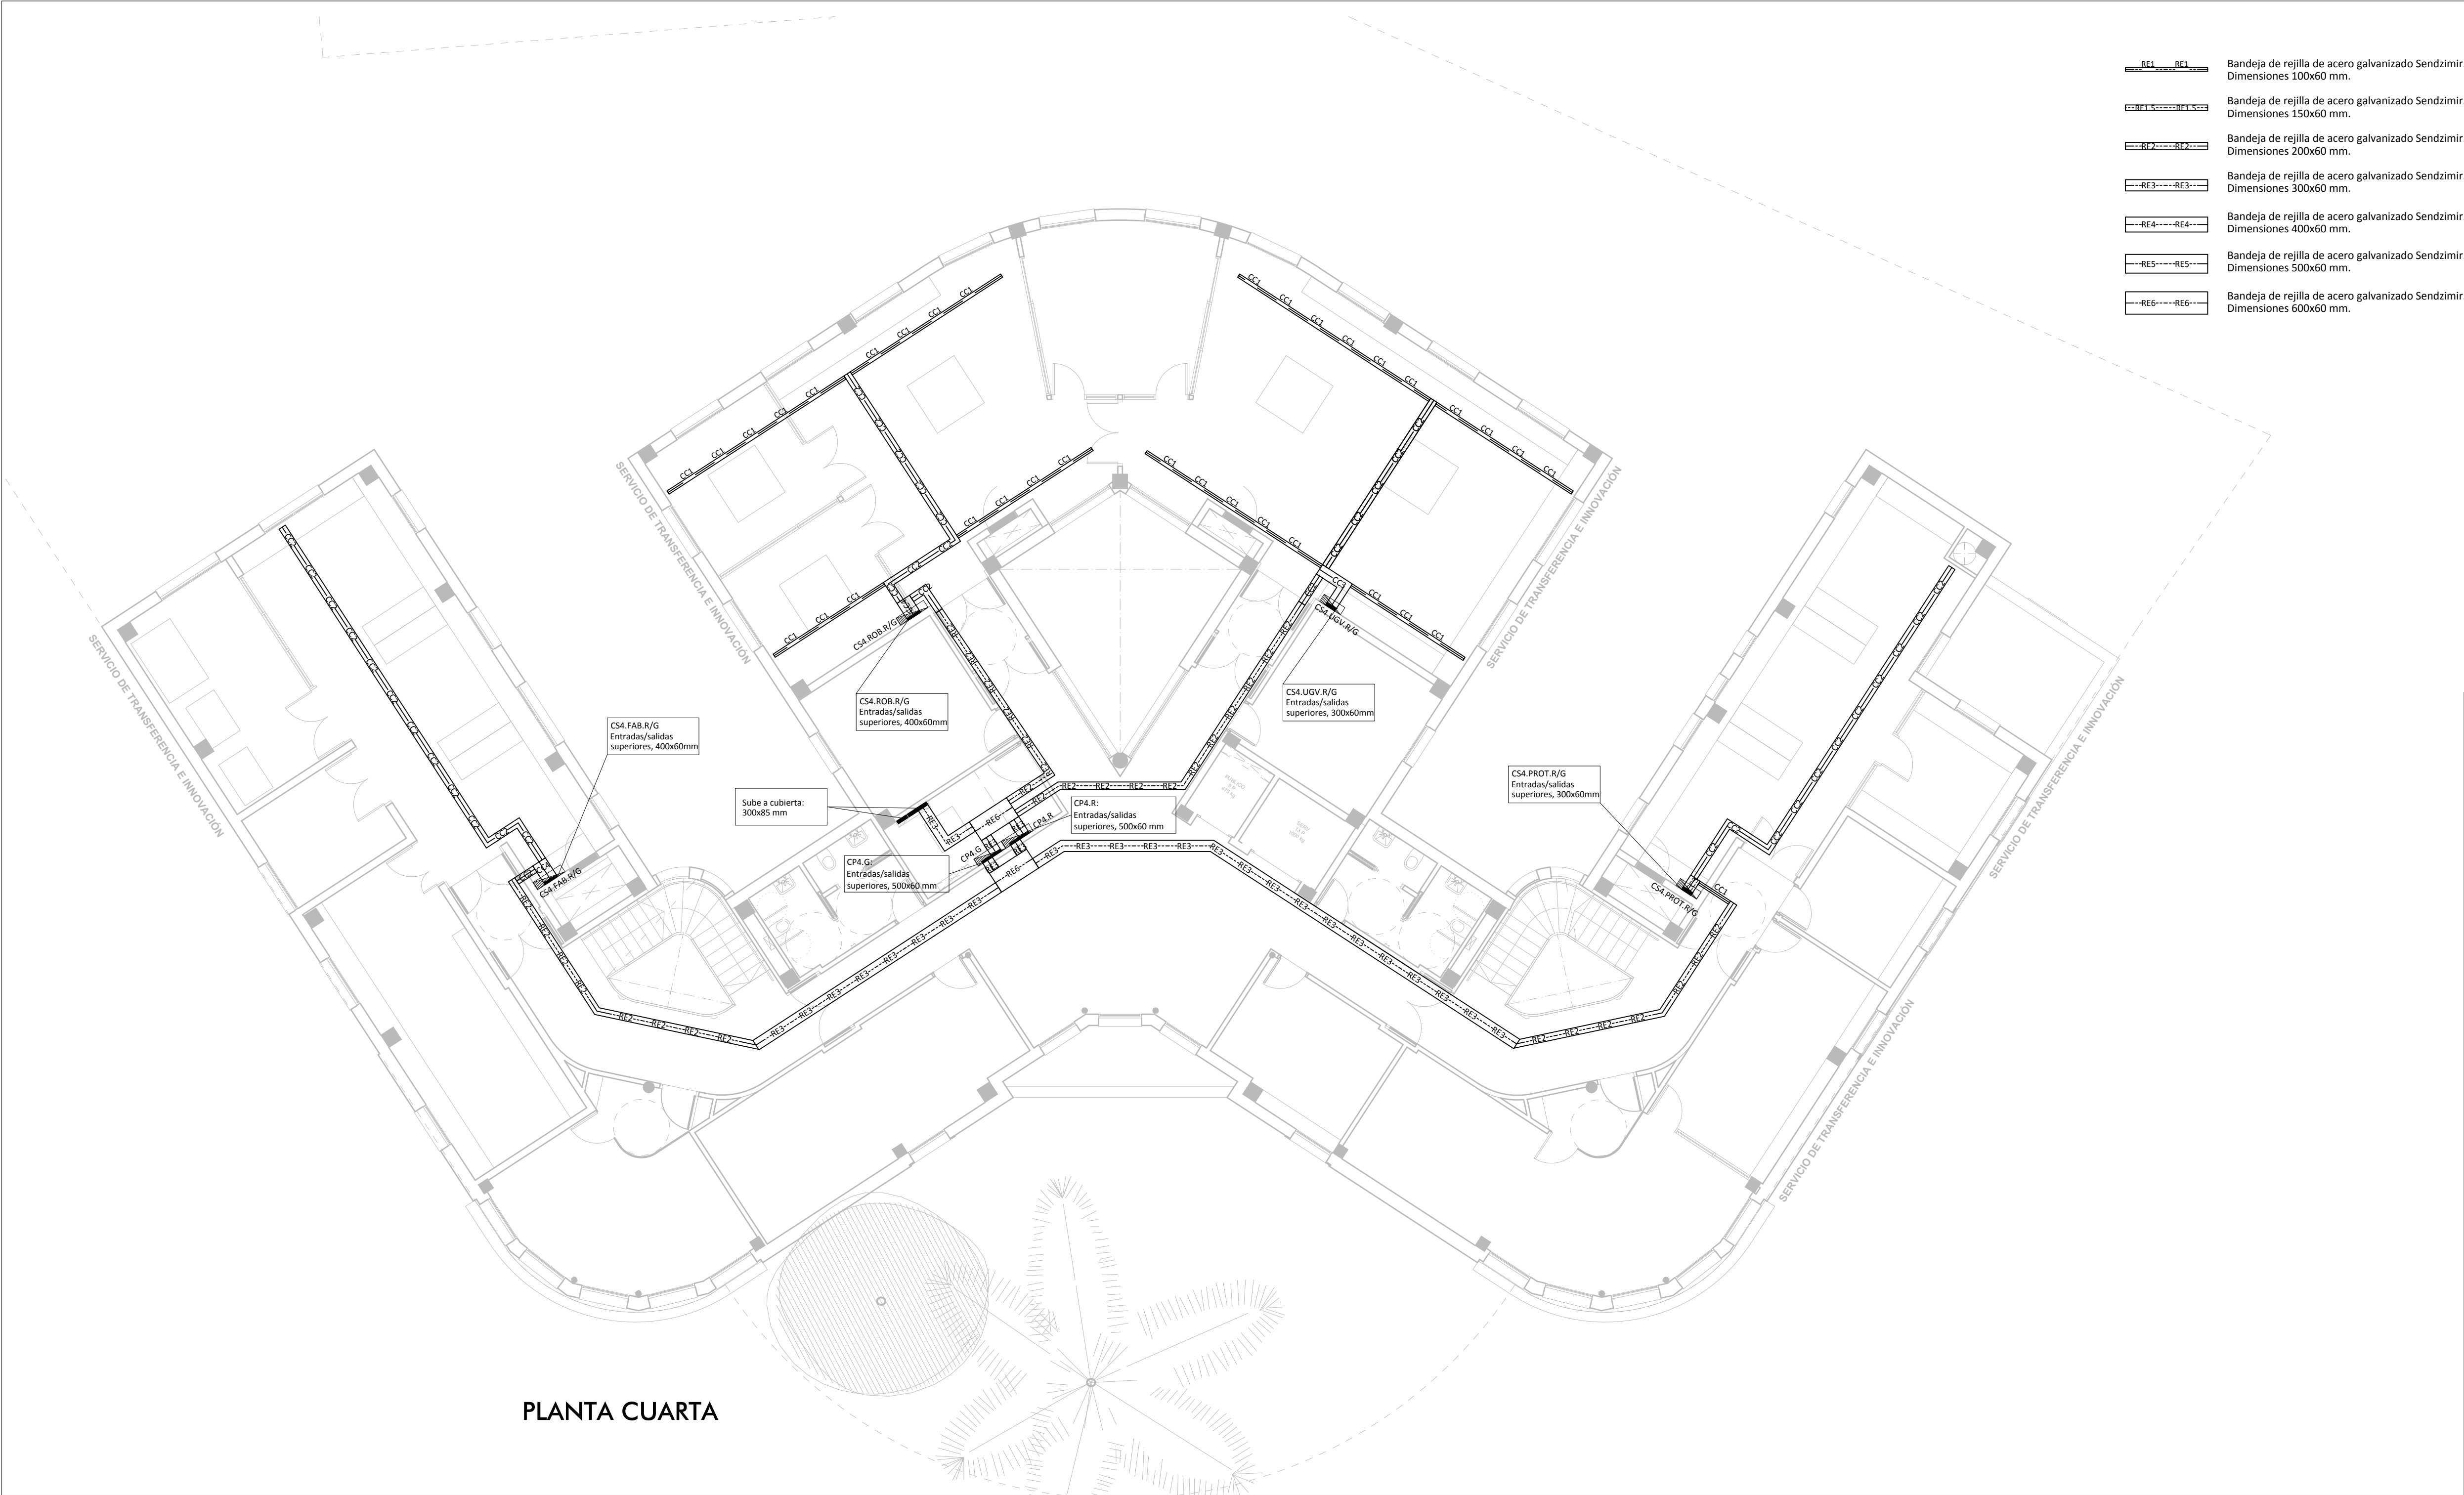

PLANTA CUARTA

- RE1

RE1

Bandeja de rejilla de acero galvanizado Sendzimir.
Dimensiones 100x60 mm.
- RE2

RE2

Bandeja de rejilla de acero galvanizado Sendzimir.
Dimensiones 150x60 mm.
- RE2

RE2

Bandeja de rejilla de acero galvanizado Sendzimir.
Dimensiones 200x60 mm.
- RE3

RE3

Bandeja de rejilla de acero galvanizado Sendzimir.
Dimensiones 300x60 mm.
- RE4

RE4

Bandeja de rejilla de acero galvanizado Sendzimir.
Dimensiones 400x60 mm.
- RE5

RE5

Bandeja de rejilla de acero galvanizado Sendzimir.
Dimensiones 500x60 mm.
- RE6

RE6

Bandeja de rejilla de acero galvanizado Sendzimir.
Dimensiones 600x60 mm.

LEYENDA

- CC1

CC1

Bandeja ciega con tapa de acero galvanizado en caliente.
Dimensiones 100x60 mm.
- CC1

CC1

Bandeja ciega con tapa de acero galvanizado en caliente.
Dimensiones 150x60 mm.
- CC2

CC2

Bandeja ciega con tapa de acero galvanizado en caliente.
Dimensiones 200x60 mm.
- CC3

CC3

Bandeja ciega con tapa de acero galvanizado en caliente.
Dimensiones 300x60 mm.
- CC4

CC4

Bandeja ciega con tapa de acero galvanizado en caliente.
Dimensiones 400x60 mm.
- CC5

CC5

Bandeja ciega con tapa de acero galvanizado en caliente.
Dimensiones 500x60 mm.
- CC6

CC6

Bandeja ciega con tapa de acero galvanizado en caliente.
Dimensiones 600x60 mm.
- PC1

PC1

Bandeja perforada con tapa de acero galvanizado en caliente.
Dimensiones 100x60 mm.
- PC1

PC1

Bandeja perforada con tapa de acero galvanizado en caliente.
Dimensiones 150x60 mm.
- PC2

PC2

Bandeja perforada con tapa de acero galvanizado en caliente.
Dimensiones 200x60 mm.
- PC3

PC3

Bandeja perforada con tapa de acero galvanizado en caliente.
Dimensiones 300x60 mm.
- PC4

PC4

Bandeja perforada con tapa de acero galvanizado en caliente.
Dimensiones 400x60 mm.
- PC5

PC5

Bandeja perforada con tapa de acero galvanizado en caliente.
Dimensiones 500x60 mm.
- PC6

PC6

Bandeja perforada con tapa de acero galvanizado en caliente.
Dimensiones 600x60 mm.
- Bandeja vertical.
Perforada con tapa de acero galvanizado en caliente.
Dimensiones indicadas en planos.

Revisiones

Nº	Descripción	Fecha
A	EMISIÓN P.B.	ENERO 2017
B	EMISIÓN P.E.	MARZO 2017

Promotor:

 Universidad de Cádiz

Equipo Redactor:


EMILIANO RODRIGUEZ JIMENEZ


ENRIQUE VALLECILLOS SEGOVIA


MANUEL PEREZ HERNANDEZ

REHABILITACIÓN DEL EDIFICIO "EL OLIVILLO" para CENTRO DE TRANSFERENCIA EMPRESARIAL en el CAMPUS DE CÁDIZ DE LA UNIVERSIDAD DE CÁDIZ

PROYECTO DE EJECUCION

ELECTRICIDAD

CANALIZACIONES

PLANTA CUARTA

Escala: 1:100

Formato: A2+

Nº Proyecto: 1701P

Fecha: MARZO 2017

Revisión:

Bd 06

©PLANHO Consultores, S.L. se reserva todos los derechos de utilización y/o reproducción total o parcial de este proyecto.



PLANTA ÁTICO

- RE1...RE1

Bandeja de rejilla de acero galvanizado Sendzimir.
Dimensiones 100x60 mm.
- RE2...RE2

Bandeja de rejilla de acero galvanizado Sendzimir.
Dimensiones 150x60 mm.
- RE3...RE3

Bandeja de rejilla de acero galvanizado Sendzimir.
Dimensiones 200x60 mm.
- RE4...RE4

Bandeja de rejilla de acero galvanizado Sendzimir.
Dimensiones 300x60 mm.
- RE5...RE5

Bandeja de rejilla de acero galvanizado Sendzimir.
Dimensiones 400x60 mm.
- RE6...RE6

Bandeja de rejilla de acero galvanizado Sendzimir.
Dimensiones 500x60 mm.
- RE7...RE7

Bandeja de rejilla de acero galvanizado Sendzimir.
Dimensiones 600x60 mm.

LEYENDA

- CC1...CC1

Bandeja ciega con tapa de acero galvanizado en caliente.
Dimensiones 100x60 mm.
- CC2...CC2

Bandeja ciega con tapa de acero galvanizado en caliente.
Dimensiones 150x60 mm.
- CC3...CC3

Bandeja ciega con tapa de acero galvanizado en caliente.
Dimensiones 200x60 mm.
- CC4...CC4

Bandeja ciega con tapa de acero galvanizado en caliente.
Dimensiones 300x60 mm.
- CC5...CC5

Bandeja ciega con tapa de acero galvanizado en caliente.
Dimensiones 400x60 mm.
- CC6...CC6

Bandeja ciega con tapa de acero galvanizado en caliente.
Dimensiones 500x60 mm.
- CC7...CC7

Bandeja ciega con tapa de acero galvanizado en caliente.
Dimensiones 600x60 mm.

- PC1...PC1

Bandeja perforada con tapa de acero galvanizado en caliente.
Dimensiones 100x60 mm.
- PC2...PC2

Bandeja perforada con tapa de acero galvanizado en caliente.
Dimensiones 150x60 mm.
- PC3...PC3


Bandeja perforada con tapa de acero galvanizado en caliente.
Dimensiones 200x60 mm.
- PC4...PC4

Bandeja perforada con tapa de acero galvanizado en caliente.
Dimensiones 300x60 mm.
- PC5...PC5

Bandeja perforada con tapa de acero galvanizado en caliente.
Dimensiones 400x60 mm.
- PC6...PC6

Bandeja perforada con tapa de acero galvanizado en caliente.
Dimensiones 500x60 mm.
- PC7...PC7

Bandeja perforada con tapa de acero galvanizado en caliente.
Dimensiones 600x60 mm.

 Bandeja vertical.
Perforada con tapa de acero galvanizado en caliente.
Dimensiones indicadas en planos.

Revisiones

Nº	Descripción	Fecha
A	EMISIÓN P.B.	ENERO 2017
B	EMISIÓN P.E.	MARZO 2017

Promotor:



Universidad de Cádiz

Equipo Redactor:



EMILIANO RODRIGUEZ JIMENEZ



ENRIQUE VALLECILLOS SEGOVIA



MANUEL PEREZ HERNANDEZ

REHABILITACIÓN DEL EDIFICIO "EL OLIVILLO" para CENTRO DE TRANSFERENCIA EMPRESARIAL en el CAMPUS DE CÁDIZ DE LA UNIVERSIDAD DE CÁDIZ

PROYECTO DE EJECUCION

ELECTRICIDAD

CANALIZACIONES

PLANTA ATICO Y CUBIERTA

Escala:

1:100

Formato:

A2+

Nº Proyecto:

1701P

Fecha:

MARZO 2017

Revisión:

©PLANHO Consultores, S.L. se reserva todos los derechos de utilización y/o reproducción total o parcial de este proyecto.