
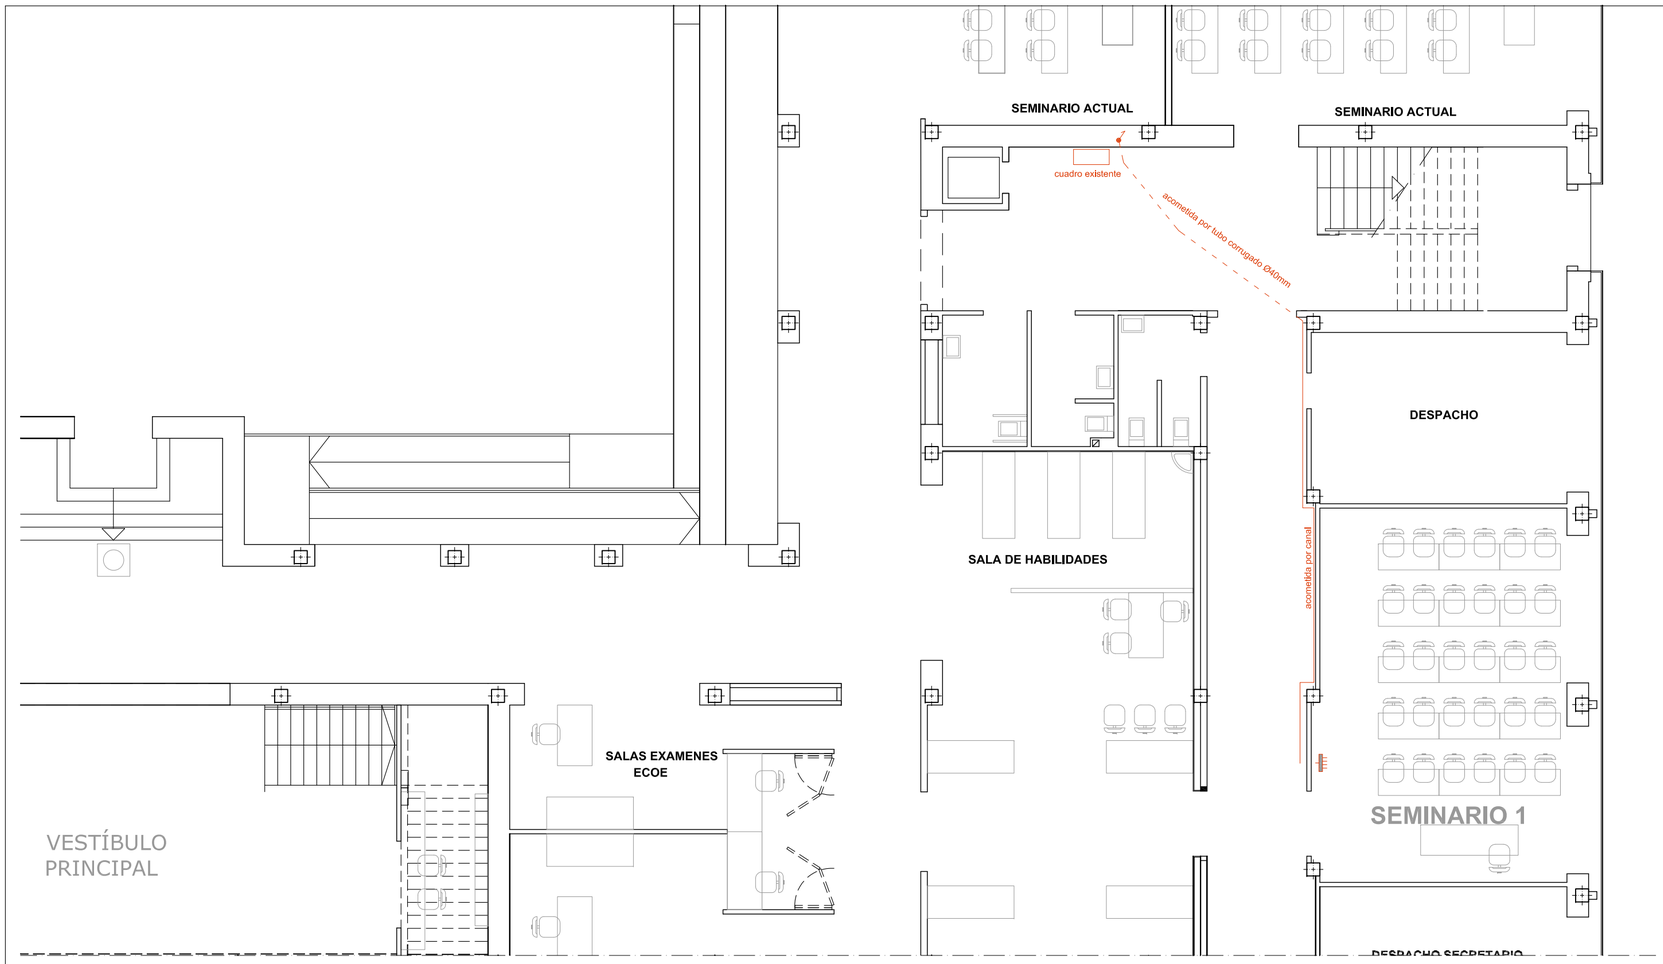


SEMINARIO 1. PLANTA BAJA. ESCALA 1/100


Esquema de trazado de la acometida

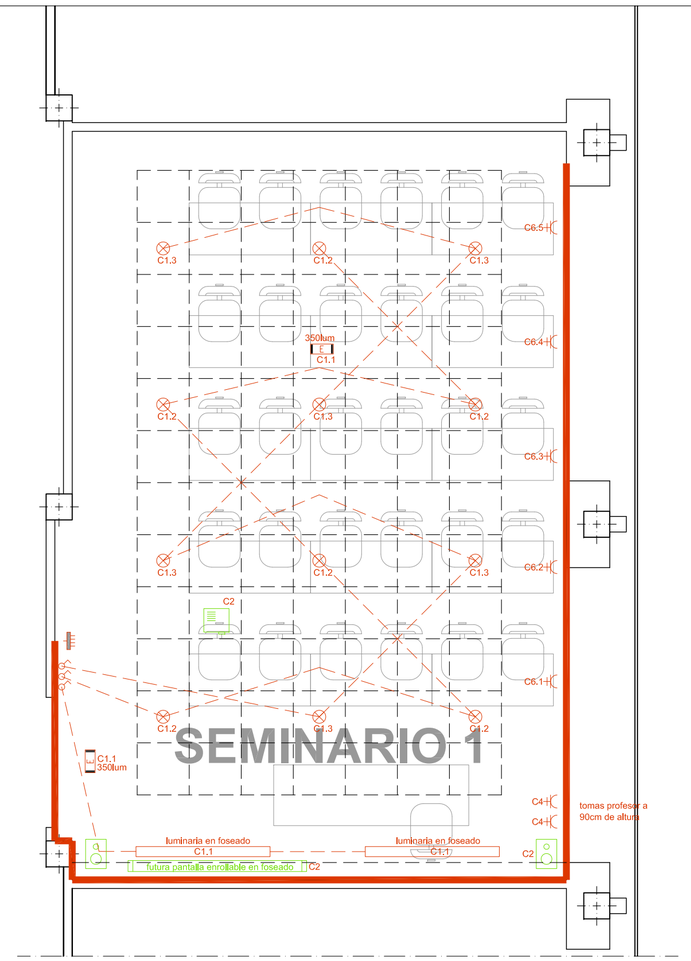

SEMINARIO 1. PLANTA BAJA. ESCALA 1/50

Ubicación de puntos de consumo

ESQUEMA UNIFILAR SEMINARIO 1

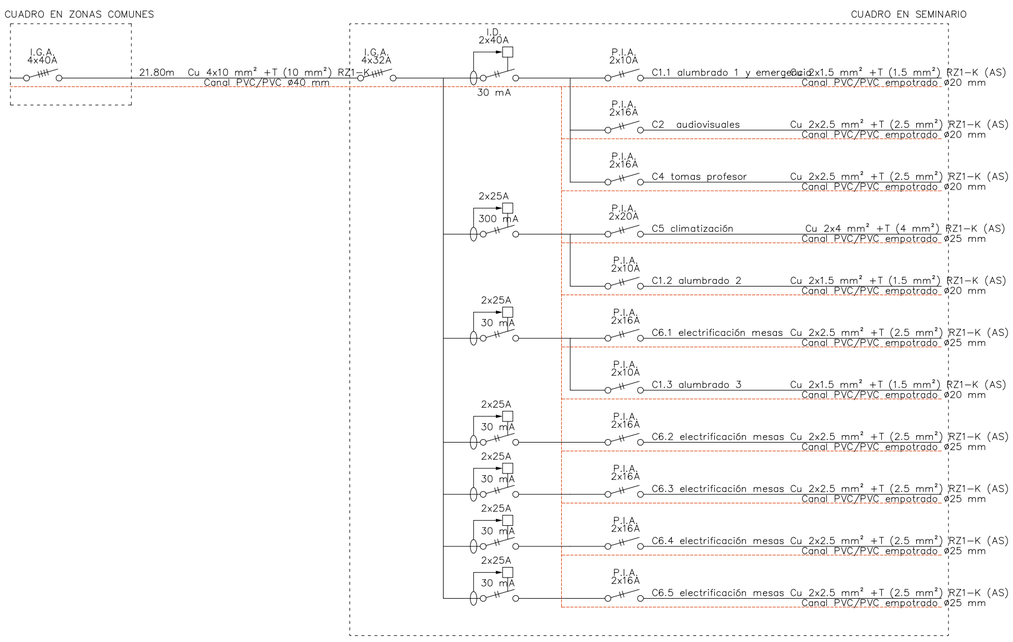

LEYENDA ESQUEMA UNIFILAR

I.G.A. — Interruptor de Corte General omnipolar.

I.D. X mA — Interruptor Diferencial de corte omnipolar con una sensibilidad de X mA.

P.I.A. — Pequeño Interruptor Automático de corte omnipolar.

Línea de protección.

NOTAS GENERALES

Se han representado en color rojo la instalación eléctrica que se deberá ejecutar en esta fase del proyecto, y en color verde la instalación audiovisual prevista, que se deberá dotar de alimentación eléctrica y de canalizaciones para su futuro funcionamiento.

Al lado de cada punto de consumo se ha indicado, en color rojo, el circuito eléctrico que lo alimenta, según la notación del esquema unifilar adjunto.

La alimentación del cuadro eléctrico de cada seminario se realizará desde los cuadros secundarios de planta indicados, utilizando las canales existentes en el edificio o nuevos tubo corrugado por falso techo, si éstas estuviesen ocupadas.

LEYENDA DE ELECTRICIDAD E ILUMINACIÓN

Cuadro de Mando y Protección (C.M.P) con la configuración indicada en el esquema unifilar adjunto.

Canal de PVC de 2 compartimentos 50x150.

Línea de iluminación.

Interruptor sencillo 10 A.

Base 16 A con toma de tierra incorporada, en canal de superficie.

Punto de luz en techo, con conductor de protección. Downlight led 18W.

Punto de luz en techo, con conductor de protección. Haz de led 1400mm 33W.

Luminaria de emergencia, lúmenes indicados en plano.

Video proyector a instalar en el futuro, dotado de alimentación eléctrica.

Pantalla enrollable a instalar en el futuro, dotada de alimentación eléctrica.

Altavoz a instalar en el futuro, dotado de alimentación eléctrica.

PROYECTO EJECUCIÓN REMODELACIÓN FACULTAD DE MEDICINA


DE LA UNIVERSIDAD DE CÁDIZ. PLAZA FRAGELA 9 — CÁDIZ

PLANO	INSTALACIÓN ELÉCTRICA Y AUDIOVISUAL SEMINARIO 1. DISTRIBUCIÓN	FECHAS FEB-16
PROMOTOR	UNIVERSIDAD DE CÁDIZ	ESCALA A1: 1/100 (A3: 1/150)


VILCHES ARQUITECTOS SL
GUILLERMO VILCHES COCOVÍ
PAULA VILCHES RODRIGUEZ
ENRIQUE PIÑA JIMÉNEZ
ESTUDIO15
JOSE JAVIER GONZÁLEZ-OUTÓN COCA
PEDRO GONZÁLEZ DÍAZ

vilches arquitectos sl alameda apodaca,15-3A c ádiz 11003 956.22.03.03 fax 956.22.04.01 alameda@vilchesarquitectos.es B11488582

PLANO IE1.1.

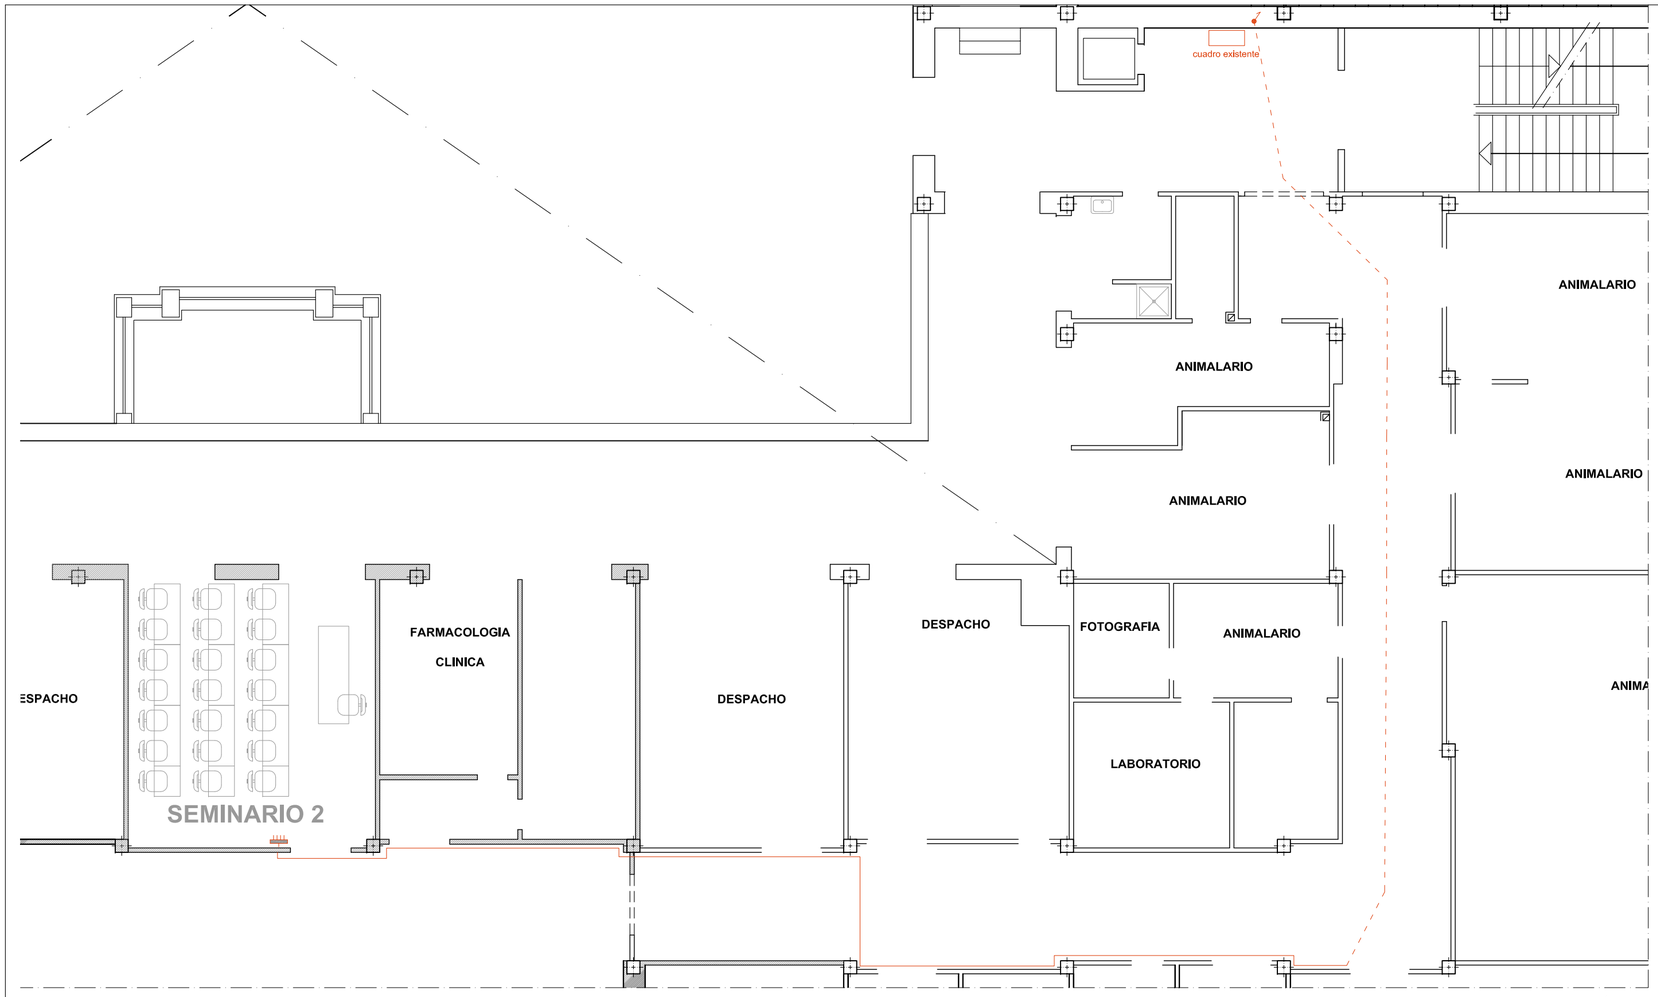


SEMINARIO 2. PLANTA TERCERA. ESCALA 1/100
Esquema de trazado de la acometida

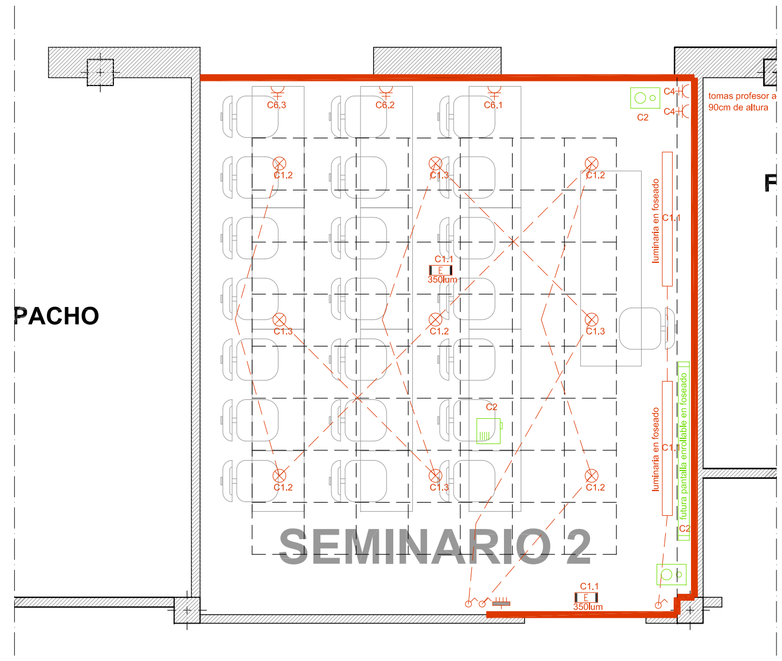

SEMINARIO 2. PLANTA TERCERA. ESCALA 1/50
Ubicación de puntos de consumo

ESQUEMA UNIFILAR SEMINARIO 2

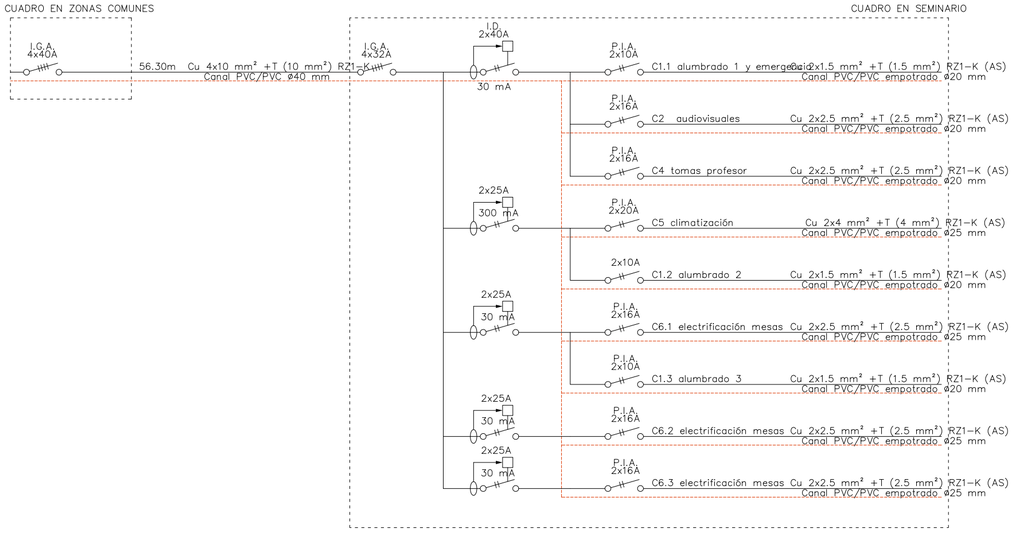

LEYENDA ESQUEMA UNIFILAR

I.G.A. — Interruptor de Corte General omnipolar.

I.D. X mA — Interruptor Diferencial de corte omnipolar con una sensibilidad de X mA.

P.I.A. — Pequeño Interruptor Automático de corte omnipolar.

Línea de protección.

NOTAS GENERALES

Se han representado en color rojo la instalación eléctrica que se deberá ejecutar en esta fase del proyecto, y en color verde la instalación audiovisual prevista, que se deberá dotar de alimentación eléctrica y de canalizaciones para su futuro funcionamiento.

Al lado de cada punto de consumo se ha indicado, en color rojo, el circuito eléctrico que lo alimenta, según la notación del esquema unifilar adjunto.

La alimentación del cuadro eléctrico de cada seminario se realizará desde los cuadros secundarios de planta indicados, utilizando las canales existentes en el edificio o nuevos tubo corrugado por falso techo, si éstas estuviesen ocupadas.

LEYENDA DE ELECTRICIDAD E ILUMINACIÓN

Cuadro de Mando y Protección (C.M.P) con la configuración indicada en el esquema unifilar adjunto.

Canal de PVC de 2 compartimentos 50x150.

Línea de iluminación.

Interruptor sencillo 10 A.

Base 16 A con toma de tierra incorporada, en canal de superficie.

Punto de luz en techo, con conductor de protección. Downlight led 18W.

Punto de luz en techo, con conductor de protección. Haz de led 1400mm 33W.

Luminaria de emergencia, lúmenes indicados en plano.

Video proyector a instalar en el futuro, dotado de alimentación eléctrica.

Pantalla enrollable a instalar en el futuro, dotada de alimentación eléctrica.

Altavoz a instalar en el futuro, dotado de alimentación eléctrica.


PROYECTO EJECUCIÓN REMODELACIÓN FACULTAD DE MEDICINA
DE LA UNIVERSIDAD DE CÁDIZ. PLAZA FRAGELA 9 CÁDIZ

PLANO	INSTALACIÓN ELÉCTRICA Y AUDIOVISUAL SEMINARIO 2. DISTRIBUCIÓN	FECHAS	FEB-16
PROMOTOR	UNIVERSIDAD DE CÁDIZ	ESCALA	A1: 1/100 (A3: 1/150)


VILCHES ARQUITECTOS SL
GUILLERMO VILCHES COCOVÍ
PAULA VILCHES RODRIGUEZ
ENRIQUE PIÑA JIMÉNEZ
ESTUDIOS
JOSE JAVIER GONZÁLEZ-OUTÓN COCA
PEDRO GONZÁLEZ DÍAZ
Universidad de Cádiz

PLANO IE1.2.

vilches arquitectos sl alameda apodaca,15-3A c ádiz 11003 956.22.03.03 fax 956.22.04.01 alameda@vilchesarquitectos.es B11488582

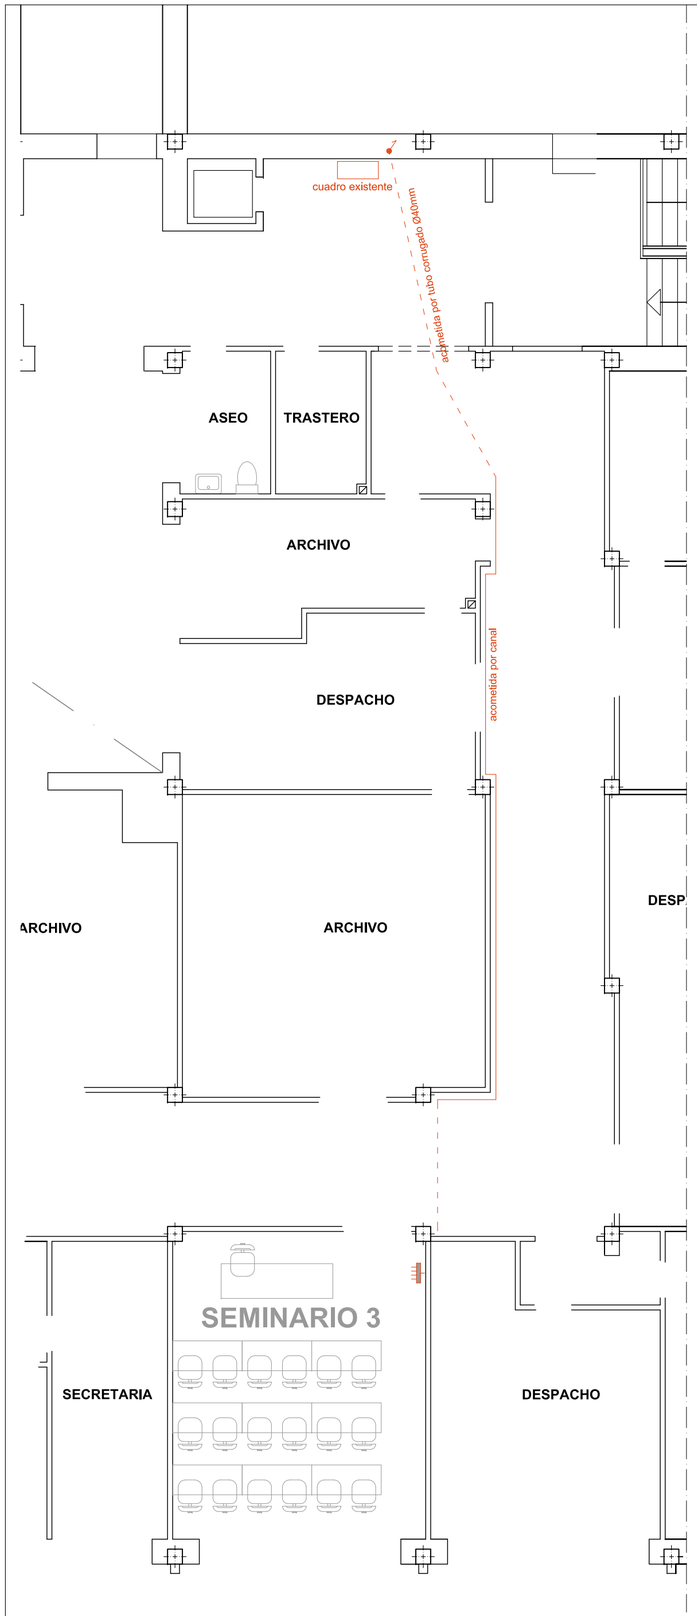

SEMINARIO 3. PLANTA CUARTA. ESCALA 1/100
Esquema de trazado de la acometida

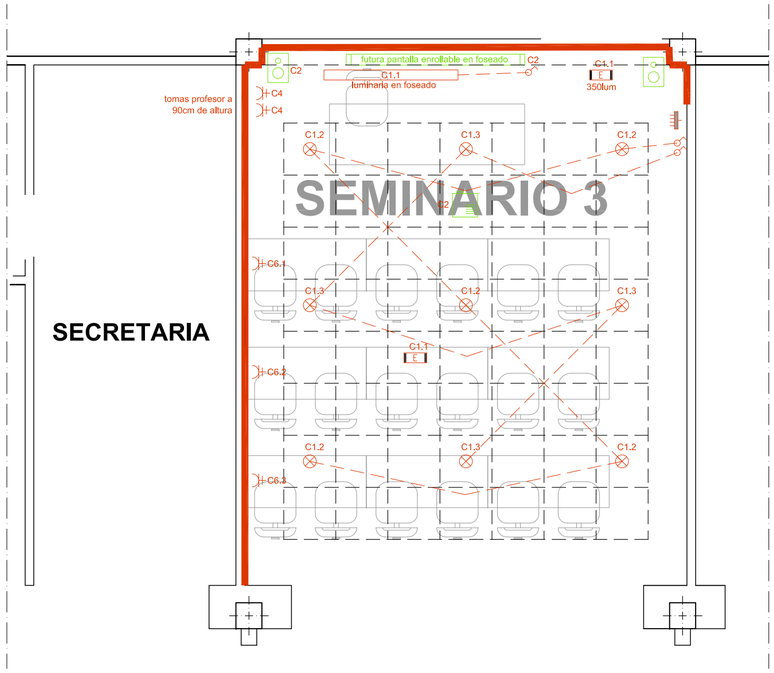

SEMINARIO 3. PLANTA CUARTA. ESCALA 1/50
Ubicación de puntos de consumo

LEYENDA DE ELECTRICIDAD E ILUMINACIÓN

- Cuadro de Mando y Protección (C.M.P) con la configuración indicada en el esquema unifilar adjunto.
- Canal de PVC de 2 compartimentos 50x150.
- Línea de iluminación.
- Interruptor sencillo 10 A.
- Base 16 A con toma de tierra incorporada, en canal de superficie.
- Punto de luz en techo, con conductor de protección. Downlight led 18W.
- Punto de luz en techo, con conductor de protección. Haz de led 1400mm 33W.
- Luminaria de emergencia, lúmenes indicados en plano.
- Video proyector a instalar en el futuro, dotado de alimentación eléctrica.
- Pantalla enrollable a instalar en el futuro, dotada de alimentación eléctrica.
- Altavoz a instalar en el futuro, dotado de alimentación eléctrica.


NOTAS GENERALES

Se han representado en color rojo la instalación eléctrica que se deberá ejecutar en esta fase del proyecto, y en color verde la instalación audiovisual prevista, que se deberá dotar de alimentación eléctrica y de canalizaciones para su futuro funcionamiento.

Al lado de cada punto de consumo se ha indicado, en color rojo, el circuito eléctrico que lo alimenta, según la notación del esquema unifilar adjunto.

La alimentación del cuadro eléctrico de cada seminario se realizará desde los cuadros secundarios de planta indicados, utilizando las canales existentes en el edificio o nuevos tubo corrugado por falso techo, si éstas estuviesen ocupadas.

ESQUEMA UNIFILAR SEMINARIO 3

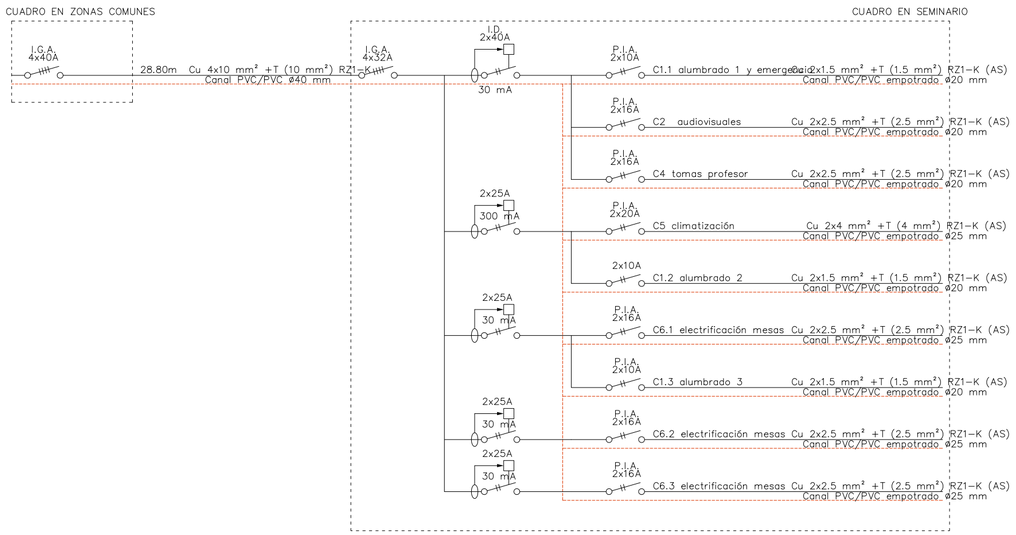

LEYENDA ESQUEMA UNIFILAR


- I.G.A. — Interruptor de Corte General omnipolar.
- I.D. X mA — Interruptor Diferencial de corte omnipolar con una sensibilidad de X mA.
- P.I.A. — Pequeño Interruptor Automático de corte omnipolar.
- Línea de protección.

PROYECTO EJECUCIÓN REMODELACIÓN FACULTAD DE MEDICINA
DE LA UNIVERSIDAD DE CÁDIZ. PLAZA FRAGELA 9 CÁDIZ

PLANO	INSTALACIÓN ELÉCTRICA Y AUDIOVISUAL SEMINARIO 3. DISTRIBUCIÓN	FECHAS FEB-16
PROMOTOR	UNIVERSIDAD DE CÁDIZ	ESCALA A1: 1/100 (A3: 1/150)

VILCHES ARQUITECTOS SL
GUILLERMO VILCHES COCOVÍ
PAULA VILCHES RODRIGUEZ
ENRIQUE PIÑA JIMÉNEZ
ESTUDIGIS
JOSE JAVIER GONZÁLEZ-OUTÓN COCA
PEDRO GONZÁLEZ DÍAZ
vilches arquitectos sl alameda apodaca,15-3A c ádiz 11003 956.22.03.03 fax 956.22.04.01 alameda@vilchesarquitectos.es B11488582

PLANO
IE1.3.

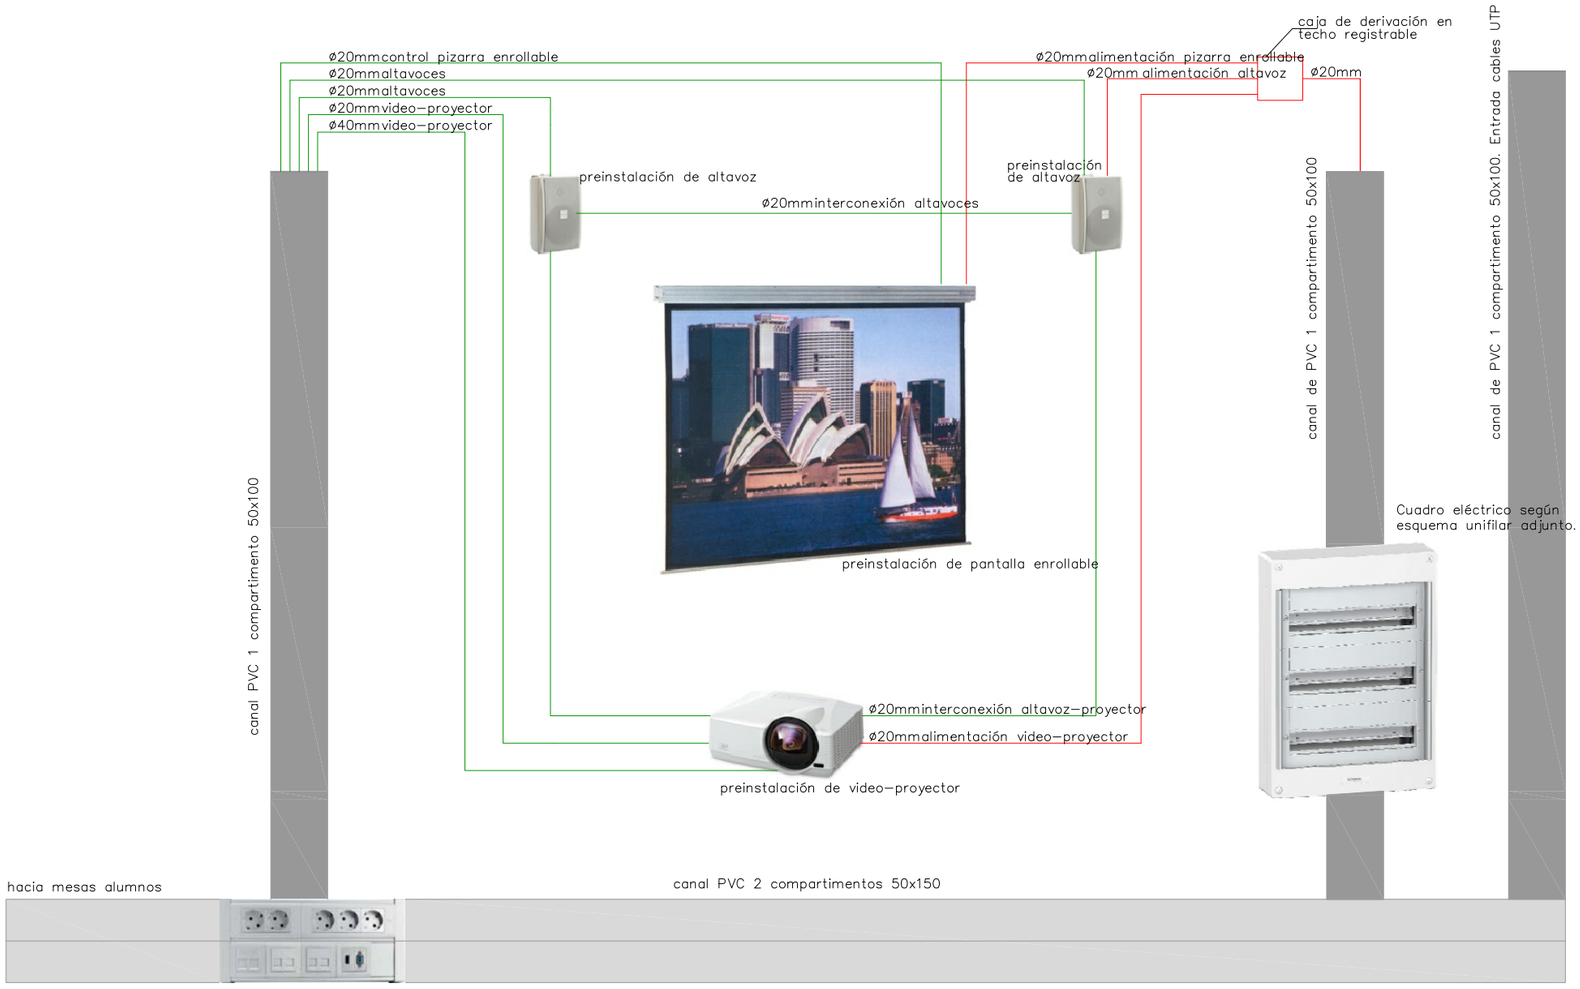

Preinstalación de tomas de audiovisuales junto a la mesa del profesor. En la fase actual del proyecto sólo se instalarán las 2 tomas Schuko.

LEYENDA ESQUEMA CANALIZACIONES SEMINARIOS

- Tubo corrugado flexible con pasahilos incorporado para señales audiovisuales y de telecomunicaciones.
- Circuito eléctrico en el interior de tubo corrugado.
- Canal PVC superficial de 2 compartimentos.
- Canal PVC superficial de 1 compartimento.

NOTAS GENERALES

Los equipos audiovisuales representados mediante fotografías no presuponen tipo. Los equipos a instalar serán decididos y definidos por la propiedad en un proyecto independiente.

Se han representado en color rojo la instalación eléctrica que se deberá ejecutar en esta fase del proyecto, y en color verde la canalización de la instalación audiovisual prevista, que se deberá dotar de alimentación eléctrica y de canalizaciones para su futuro funcionamiento.

Se ejecutará una canal de PVC de dos compartimentos en el perímetro de cada seminario, discurriendo los cable eléctricos por el compartimento inferior y el resto de cables por el superior.


PROYECTO EJECUCIÓN REMODELACIÓN FACULTAD DE MEDICINA
DE LA UNIVERSIDAD DE CÁDIZ. PLAZA FRAGELA 9 CÁDIZ

PLANO	INSTALACIÓN ELÉCTRICA Y AUDIOVISUAL ESQUEMAS CANALIZACIONES SEMINARIOS		FECHAS FEB-16
PROMOTOR	UNIVERSIDAD DE CÁDIZ	UCA Universidad de Cádiz	ESCALA S.E.


VILCHES ARQUITECTOS SL
GUILLERMO VILCHES COCOVÍ
PAULA VILCHES RODRIGUEZ
ENRIQUE PIÑA JIMÉNEZ
ESTUDIGIS
JOSE JAVIER GONZÁLEZ-OUTÓN COCA
PEDRO GONZÁLEZ DÍAZ

PLANO
IE1.4.

vilches arquitectos sl alameda apodaca,15-3A c ádiz 11003 956.22.03.03 fax 956.22.04.01 alameda@vilchesarquitectos.es B11488582

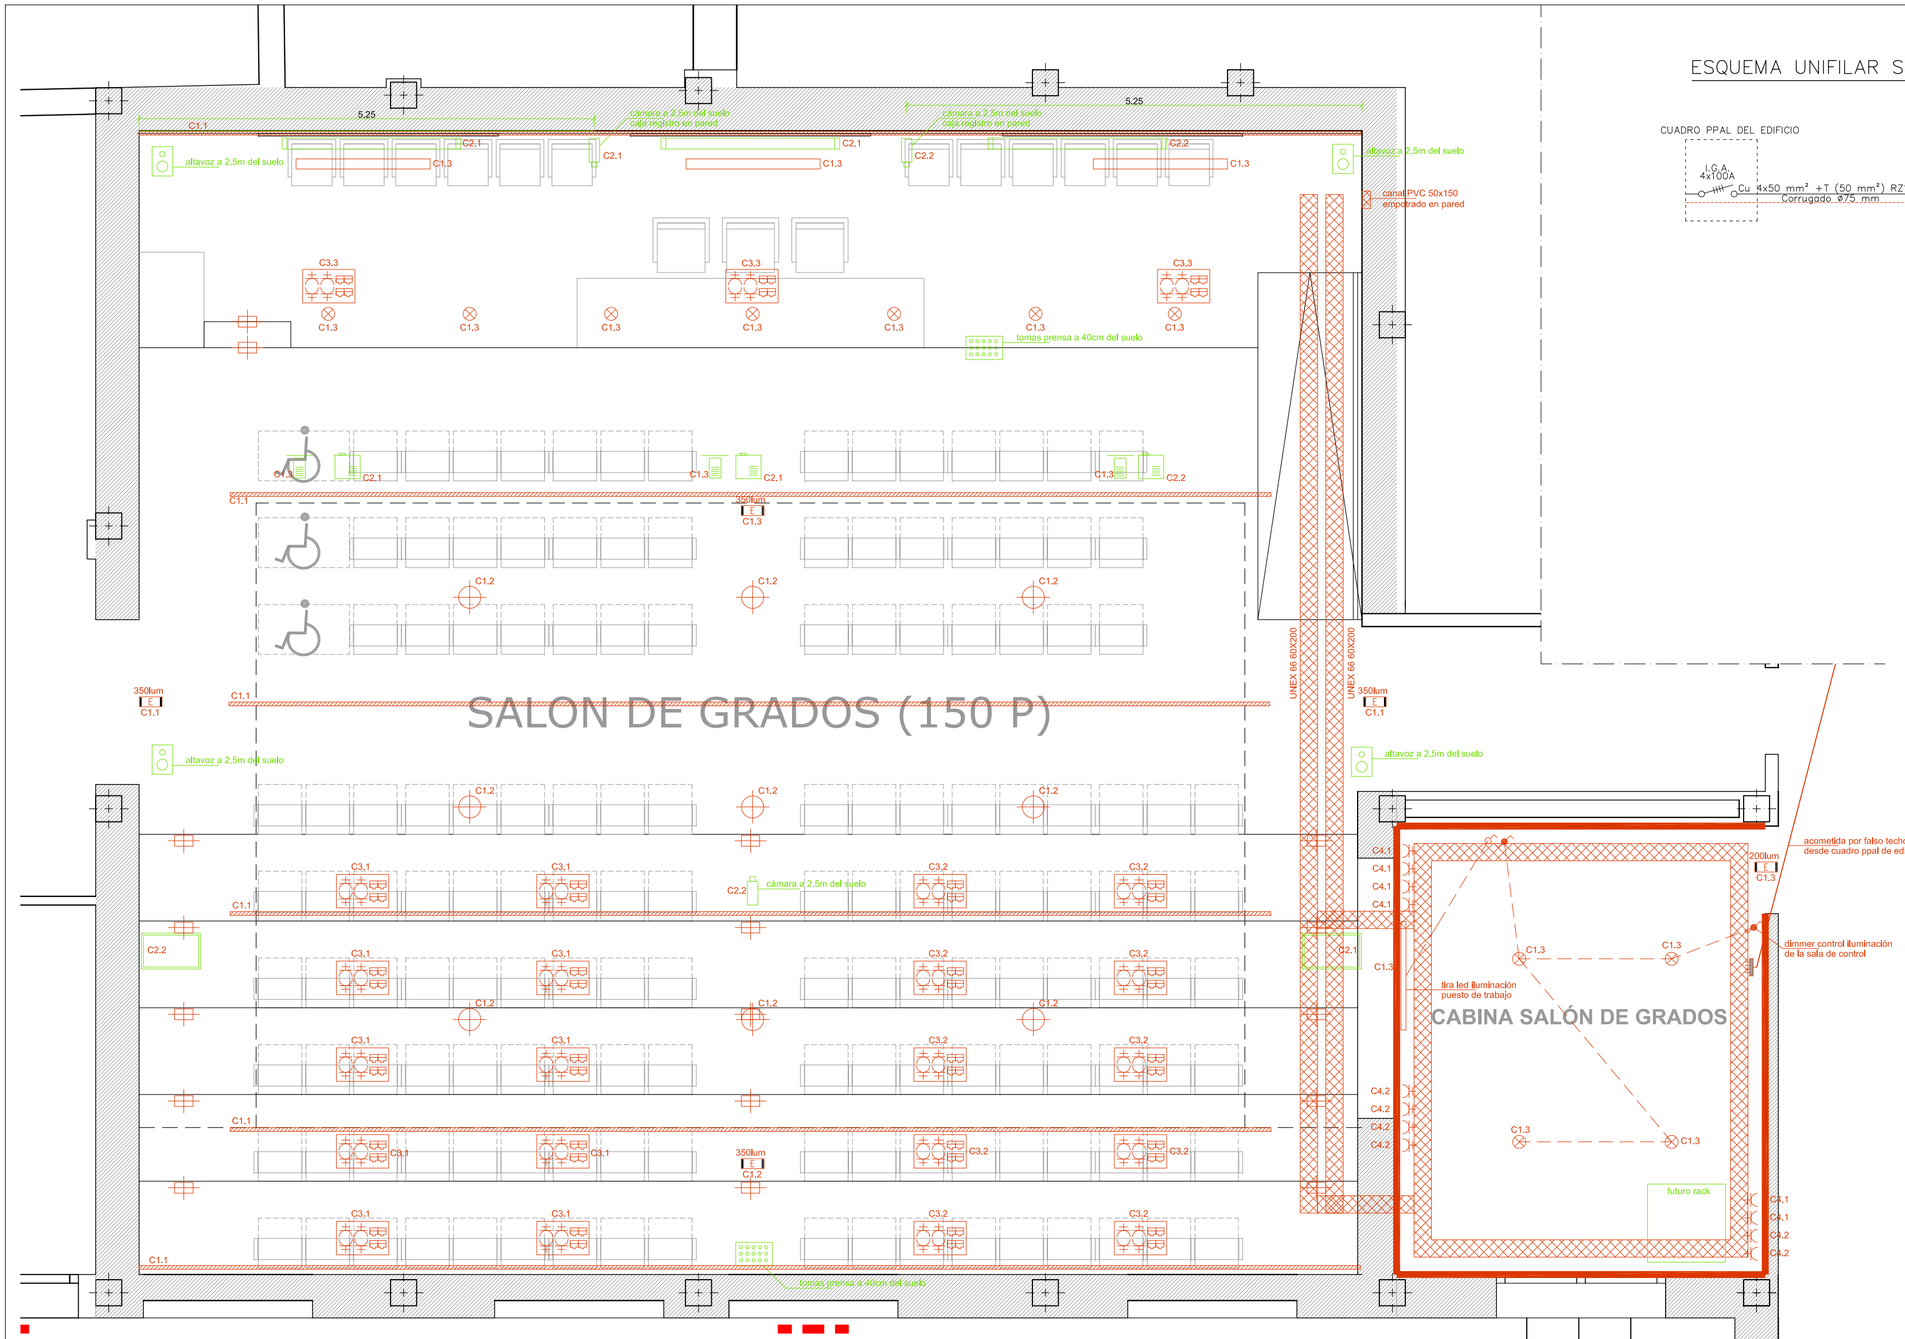

ESQUEMA UNIFILAR SALÓN DE GRADOS

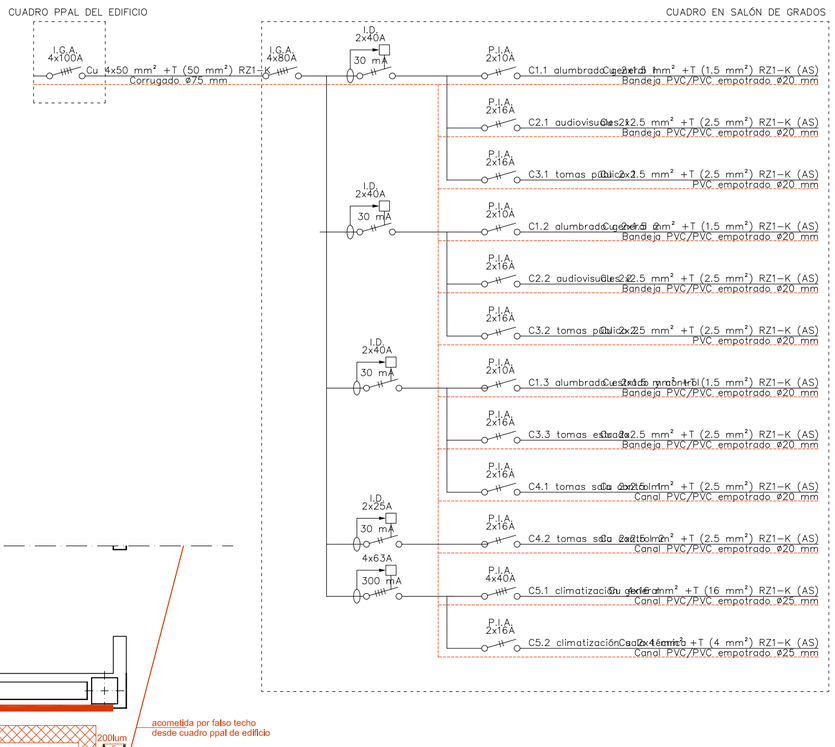

LEYENDA ESQUEMA UNIFILAR

- I.G.A. — Interruptor de Corte General omnipolar.
- I.D. X mA — Interruptor Diferencial de corte omnipolar con una sensibilidad de X mA.
- P.I.A. — Pequeño Interruptor Automático de corte omnipolar.
- Línea de protección.

NOTAS GENERALES

Se han representado en color rojo la instalación eléctrica que se deberá ejecutar en esta fase del proyecto, y en color verde la instalación audiovisual prevista, que se deberá dotar de alimentación eléctrica y de canalizaciones para su futuro funcionamiento.

Al lado de cada punto de consumo se ha indicado, en color rojo, el circuito eléctrico que lo alimenta, según la notación del esquema unifilar adjunto.

La alimentación del cuadro eléctrico del salón de grados se realizará, mediante tubo corrugado grapeado a falso techo, desde el cuadro principal del edificio situado en planta sótano.


LEYENDA ELECTRICIDAD, ILUMINACIÓN Y CANALIZACIONES

- Cuadro de Mando y Protección (C.M.P) con la configuración indicada en el esquema unifilar adjunto.
- Línea de iluminación.
- Interruptor sencillo 10 A.
- Interruptor con regulación luminosa 10A.
- Base 16 A con toma de tierra incorporada, en canal de superficie.
- Caja de suelo dotada de 4 bases schuko y placa para conectores RJ-45.
- Downlight led 18W regulable.
- Dicroica led 5W regulable.
- Haz de led 1400mm 33W regulable.
- Tira led 12W/m regulable.
- Canal de PVC de 2 compartimentos 50x150.
- Bandeja PVC perforada 60x200.
- Luminaria de emergencia, lúmenes indicados en plano.
- Baliza led para peldaño, dotada de dos luminarias de 1,5W.
- Video proyector a instalar en el futuro, dotado de alimentación eléctrica.
- Pantalla enrollable a instalar en el futuro, dotada de alimentación eléctrica.
- Altavoz a instalar en el futuro, dotado de alimentación eléctrica.
- Cámara de grabación a instalar en el futuro.
- Caja para tomas de prensa a instalar en el futuro.
- Proyector de luz a instalar en el futuro.

PROYECTO EJECUCIÓN REMODELACIÓN FACULTAD DE MEDICINA
DE LA UNIVERSIDAD DE CÁDIZ. PLAZA FRAGELA 9 — CÁDIZ

PLANO	INSTALACIÓN ELÉCTRICA Y AUDIOVISUAL SALÓN DE GRADOS. DISTRIBUCIÓN	FECHAS	FEB-16
PROMOTOR	UNIVERSIDAD DE CÁDIZ	ESCALA	A1: 1/50 (A3: 1/75)
		PLANO	IE2.1.

VILCHES ARQUITECTOS SL
GUILLERMO VILCHES COCOVÍ
PAULA VILCHES RODRIGUEZ
ENRIQUE PIÑA JIMÉNEZ
ESTUDIOS
JOSE JAVIER GONZÁLEZ-OUTÓN COCA
PEDRO GONZÁLEZ DÍAZ
vilches arquitectos sl alameda apodaca,15-3A c ádiz 11003 956.22.03.03 fax 956.22.04.01 alameda@vilchesarquitectos.es B11488582

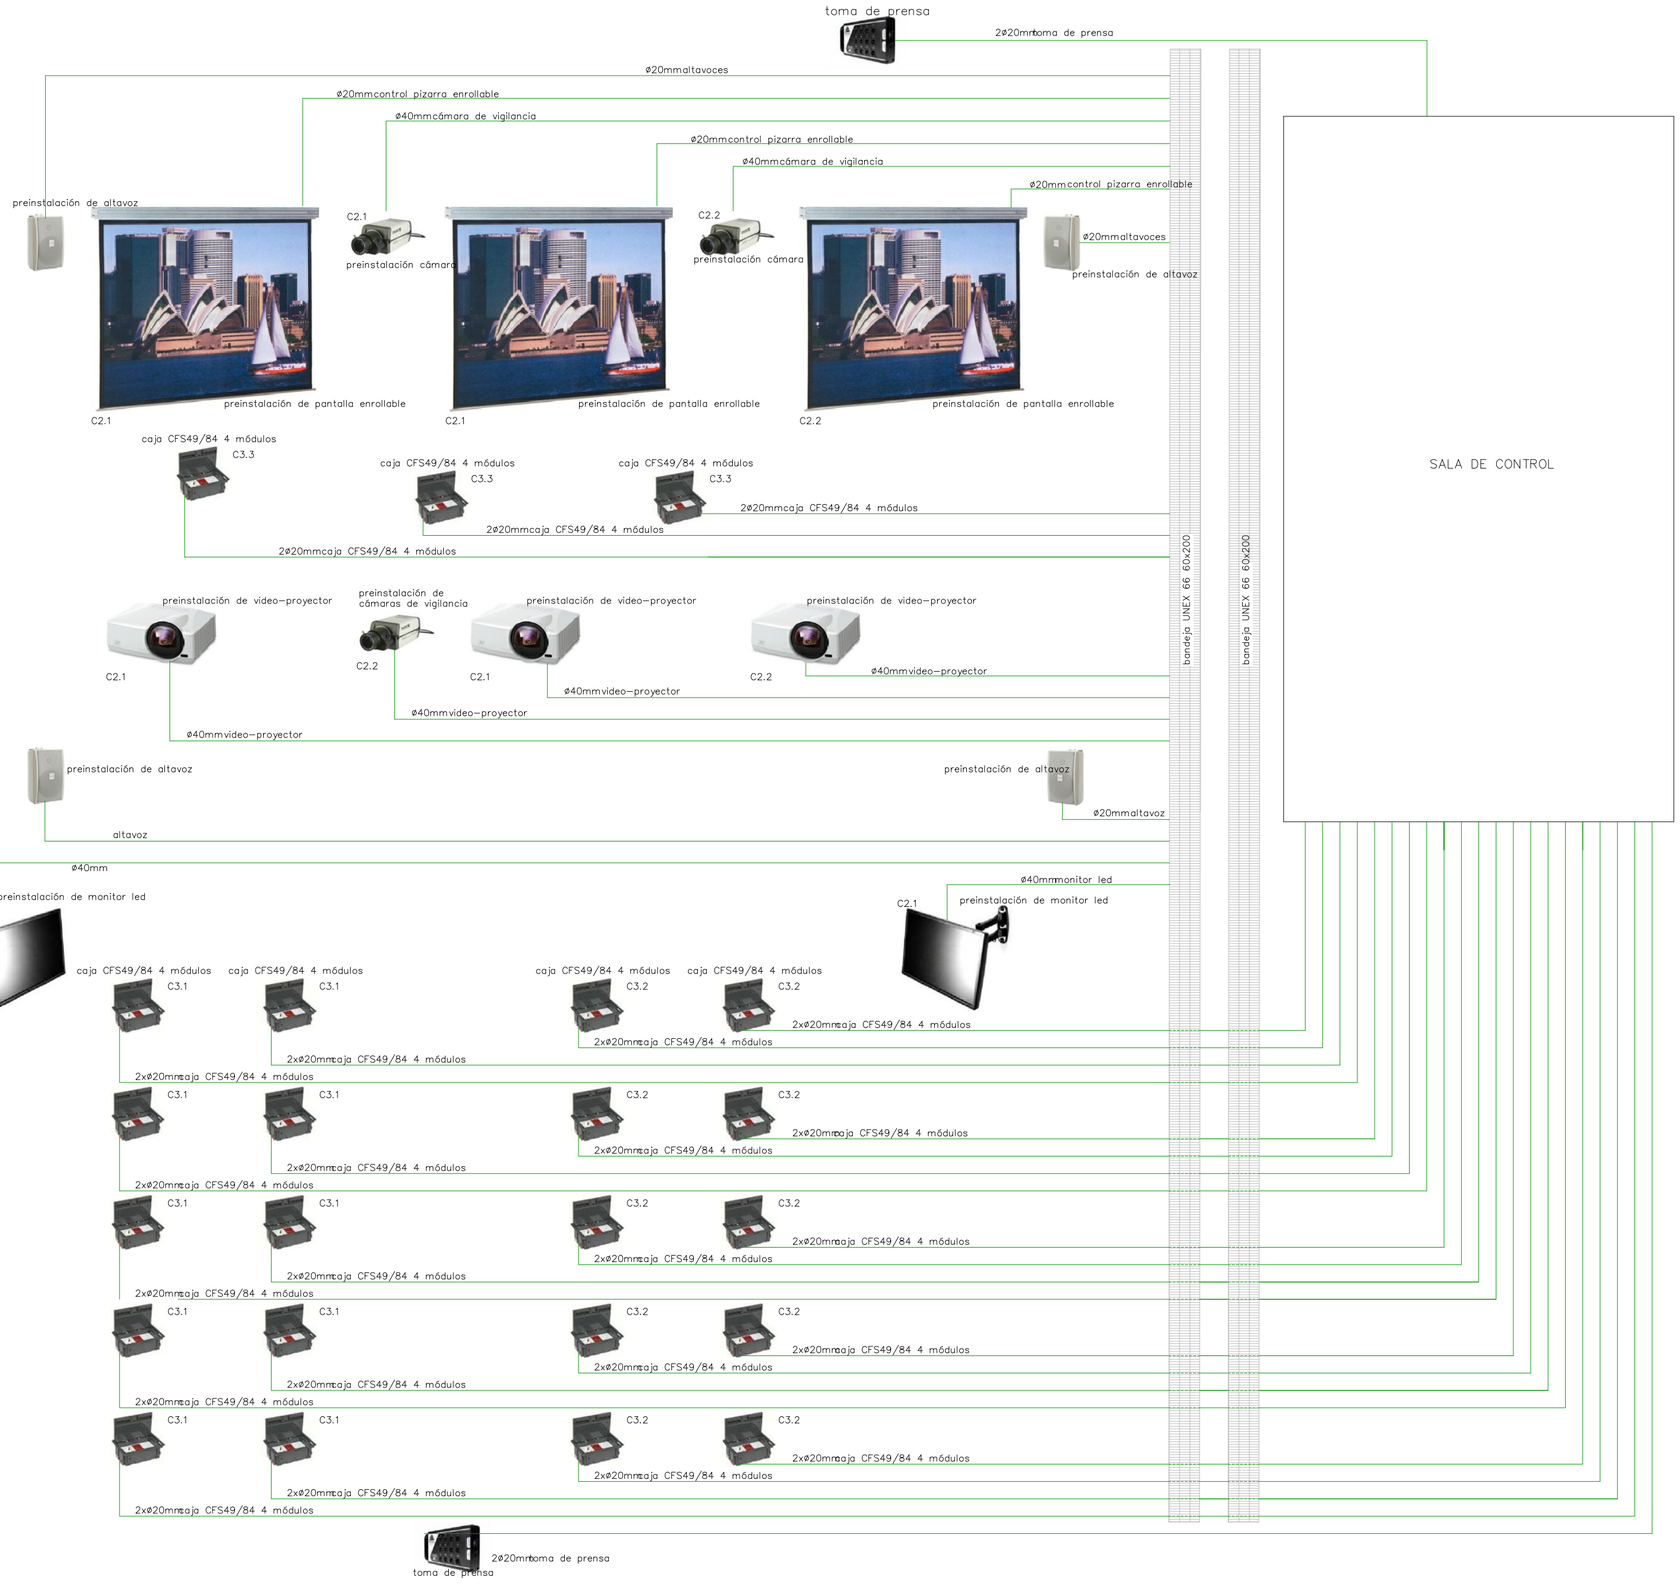

LEYENDA ESQUEMA AUDIOVISUALES SALÓN DE GRADOS

Tubo corrugado flexible con pasahilo incorporado para señales audiovisuales y de telecomunicaciones.

Bandeja perforada PVC 60x200 colgada del techo.

NOTAS GENERALES

Los equipos audiovisuales representados mediante fotografías no presuponen tipo. Los equipos a instalar serán decididos y definidos por la propiedad en un proyecto independiente.

Se han representado en este esquema exclusivamente las canalizaciones para audiovisuales y telecomunicaciones, desde la bandeja del techo hasta los receptores.


Las conducciones eléctricas necesarias no se han indicado, pero se han señalado los circuitos eléctricos que dan servicio a cada uno de los receptores audiovisuales.

PROYECTO EJECUCIÓN REMODELACIÓN FACULTAD DE MEDICINA
DE LA UNIVERSIDAD DE CÁDIZ. PLAZA FRAGELA 9 CÁDIZ

PLANO	INSTALACIÓN DE ELECTRICIDAD ESQUEMAS CANALIZACIONES S. DE GRADOS	FECHAS FEB-16
PROMOTOR	UNIVERSIDAD DE CÁDIZ	ESCALA S.E.

VILCHES ARQUITECTOS SL
GUILLERMO VILCHES COCOVI
PAULA VILCHES RODRIGUEZ
ENRIQUE PIÑA JIMÉNEZ
ESTUDIO15
JOSE JAVIER GONZÁLEZ-OUTÓN COCA
PEDRO GONZÁLEZ DÍAZ
vilches arquitectos sl alameda apodaca,15-3A c ádiz 11003 956.22.03.03 fax 956.22.04.01 alameda@vilchesarquitectos.es B11488582

PLANO IE2.2.

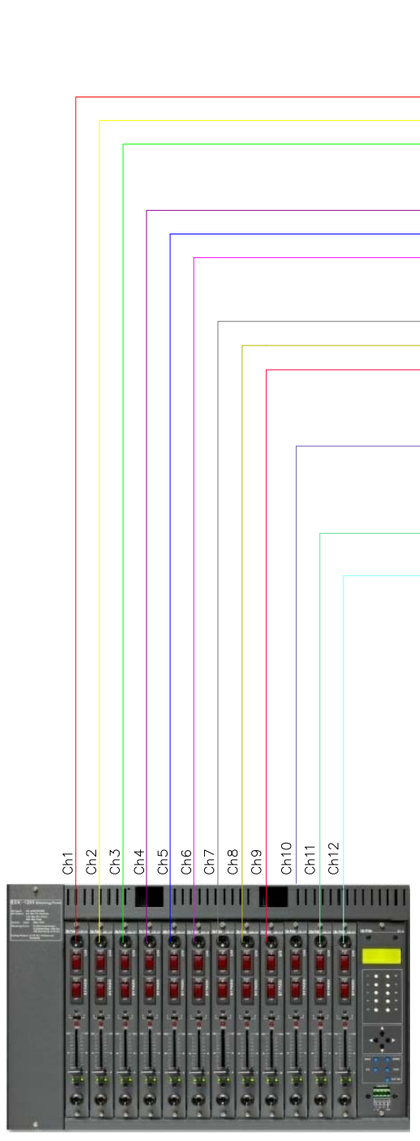

LEYENDA ESQUEMA ILUMINACIÓN SALÓN DE GRADOS

- Downlight led 18W regulable en zona de audiencia.
- Dicroica led 5W regulable en el eje del estrado.
- Haz de led 1400mm 33W regulable, bañador de pared de fondo de estrado.
- Tira led 12W/m regulable en zona de audiencia.
- Proyector de luz a instalar en el futuro, iluminación de acento de ponentes.

NOTAS GENERALES

El dimmer representado no presupone tipo. Este esquema se ha realizado para el correcto trazado de los conductos para la futura regulación de los distintos canales de iluminación, según las indicaciones de la propiedad.

Los canales 1 a 9 serán alimentados por el circuito eléctrico C1.3. Los canales 10 y 11 serán alimentados por el circuito eléctrico C1.1. Y el canal 12 será alimentado por el circuito eléctrico C1.2.


PROYECTO EJECUCIÓN REMODELACIÓN FACULTAD DE MEDICINA
DE LA UNIVERSIDAD DE CÁDIZ. PLAZA FRAGELA 9 — CÁDIZ

PLANO	INSTALACIÓN ELÉCTRICA Y AUDIOVISUAL ESQUEMA ILUMINACIÓN SALÓN DE GRADOS	FECHAS FEB-16
PROMOTOR	UNIVERSIDAD DE CÁDIZ	ESCALA S.E.


VILCHES ARQUITECTOS SL
GUILLERMO VILCHES COCOVÍ
PAULA VILCHES RODRIGUEZ
ENRIQUE PIÑA JIMÉNEZ
ESTUDIOS
JOSE JAVIER GONZÁLEZ-OUTÓN COCA
PEDRO GONZÁLEZ DÍAZ

PLANO
IE2.3.


vilches arquitectos sl alameda apodaca,15-3A c ádiz 11003 956.22.03.03 fax 956.22.04.01 alameda@vilchesarquitectos.es B11488582

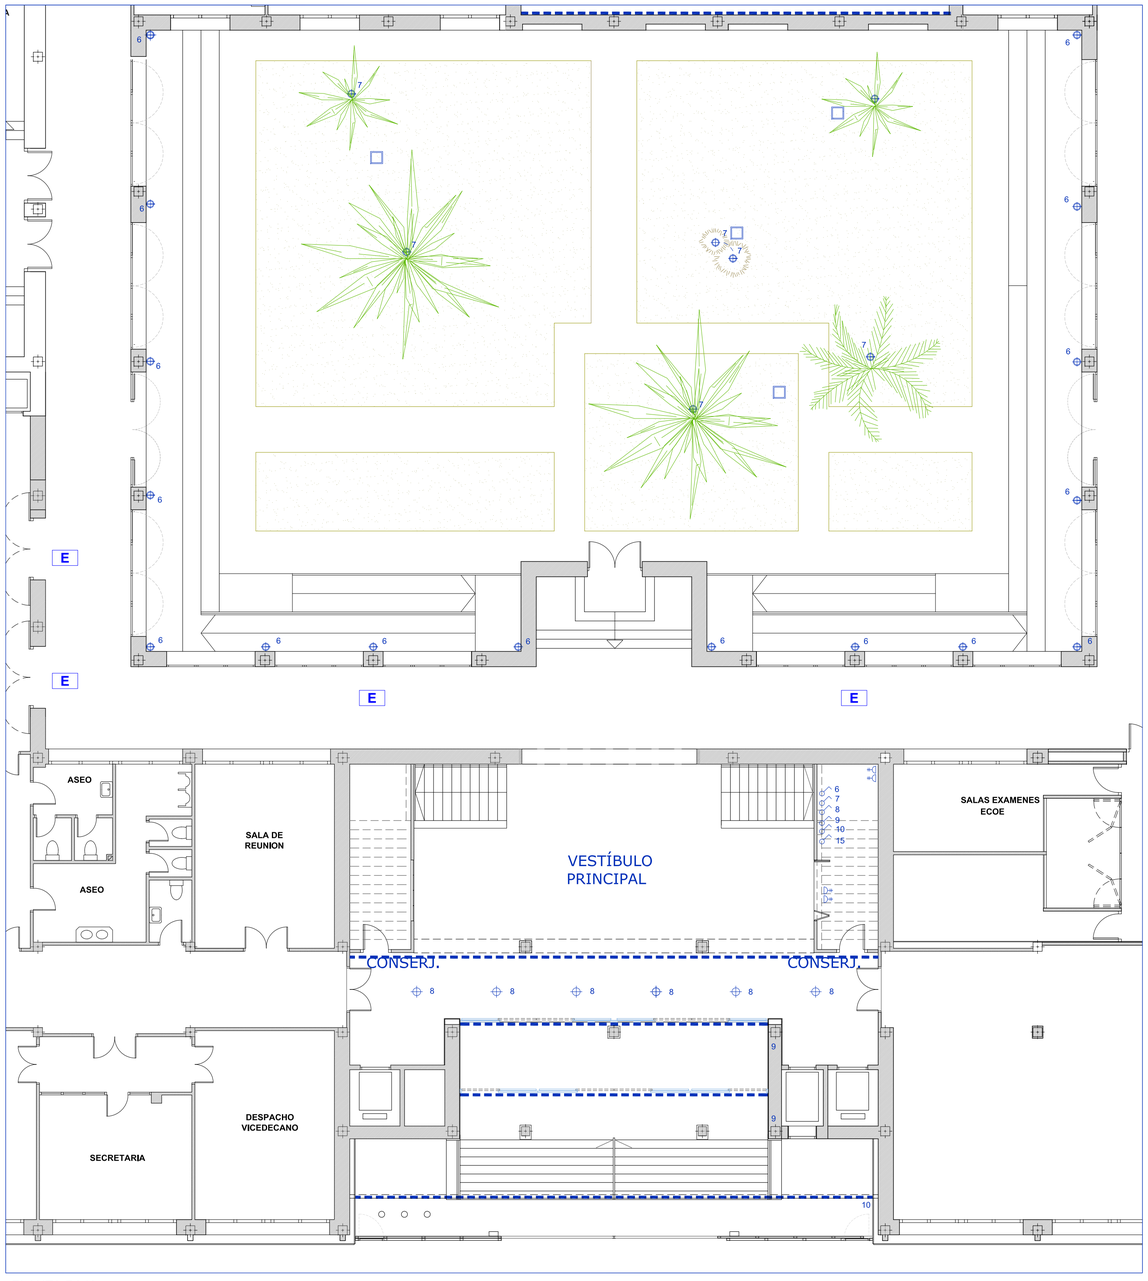


PLANTA BAJA

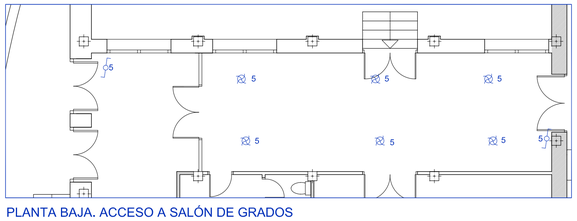


PLANTA BAJA. ACCESO A SALÓN DE GRADOS

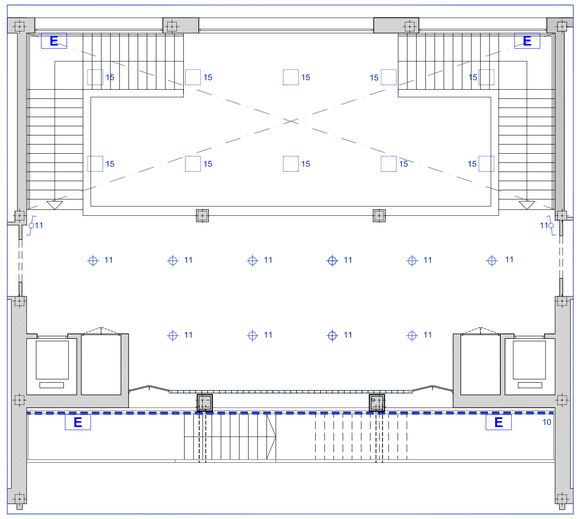


PLANTA 1ª

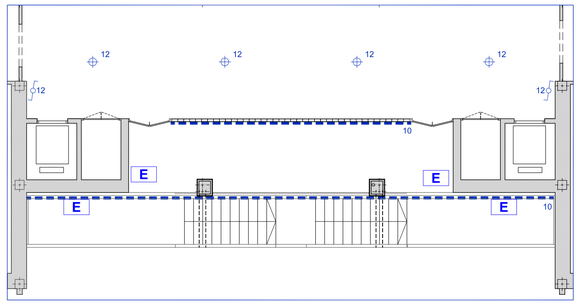


PLANTA 2ª

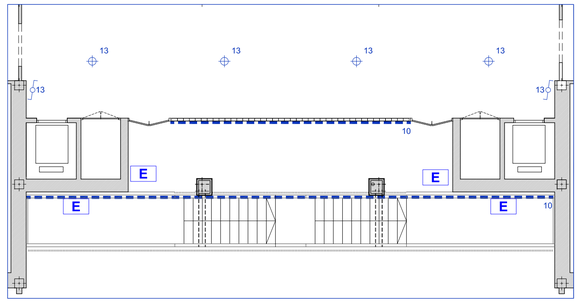

PLANTA 3ª

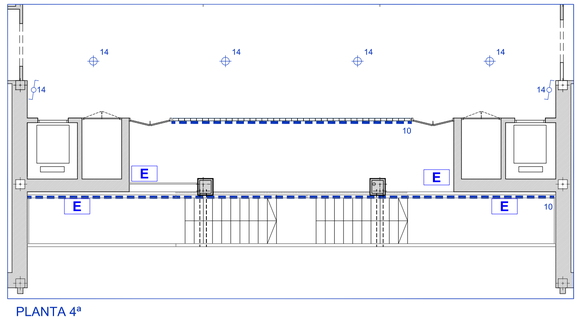

PLANTA 4ª

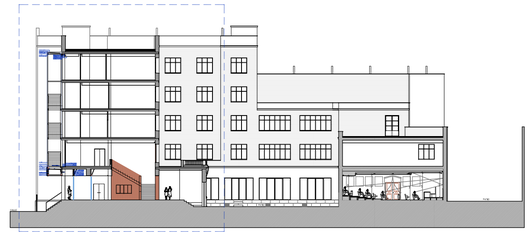

LEYENDA ELECTRICIDAD

- Interruptor sencillo
- Interruptor conmutado
- Base 16 A 2P +TT
- Punto de luz en techo con conductor de protección DicroicaLed-Basic 5W
- Punto de luz en techo con conductor de protección HazLed Unileed 13w
- Punto de luz en techo con conductor de protección OfficeUnileed 60X60cm
- Punto de luz estanco para exterior
- Reubicación luminarias tipo araña de Salón de Grados
- E Luminaria de emergencia, 350 lumenes
- Arqueta de registro 40x40x60cm

LEYENDA ESQUEMA UNIFILAR

- I.G.A. — Interruptor de Corte General omnipolar.
- I.D. X mA — Interruptor Diferencial de corte omnipolar con una sensibilidad de X mA.
- P.I.A. — Pequeño Interruptor Automático de corte omnipolar.
- Línea de protección.

NOTAS GENERALES

Se han representado en color rojo la instalación eléctrica que se deberá ejecutar en esta fase del proyecto, y en color verde la instalación audiovisual prevista, que se deberá dotar de alimentación eléctrica y de canalizaciones para su futuro funcionamiento.

Al lado de cada punto de consumo se ha indicado, en color rojo, el circuito eléctrico que lo alimenta, según la notación del esquema unifilar adjunto.

La alimentación del cuadro eléctrico del salón de grados se realizará, mediante tubo corrugado grapeado a falso techo, desde el cuadro principal del edifico situado en planta sótano.


PROYECTO EJECUCIÓN REMODELACIÓN DE FACULTAD DE MEDICINA DE LA UNIVERSIDAD DE CÁDIZ. PLAZA FRAGELA 9 — **CÁDIZ**

PLANO	INSTALACIÓN ELÉCTRICA Y AUDIOVISUAL VESTÍBULOS PRINCIPALES Y PATIO	FECHAS FEB-16
PROMOTOR	UNIVERSIDAD DE CÁDIZ	ESCALA A1: 1/50 (A3: 1/100)

VILCHES ARQUITECTOS SL
GUILLERMO VILCHES COCOVÍ
PAULA VILCHES RODRIGUEZ
ENRIQUE PIÑA JIMÉNEZ
ESTUDIGIS
JOSÉ JAVIER GONZÁLEZ-OUTÓN COCA
PEDRO GONZÁLEZ DÍAZ

PLANO **IE3.1.**

vilches arquitectos sl alameda apodaca,15-3A c.ádiz 11003 956.22.03.03 fax 956.22.04.01 alameda@vilchesarquitectos.es B11488582

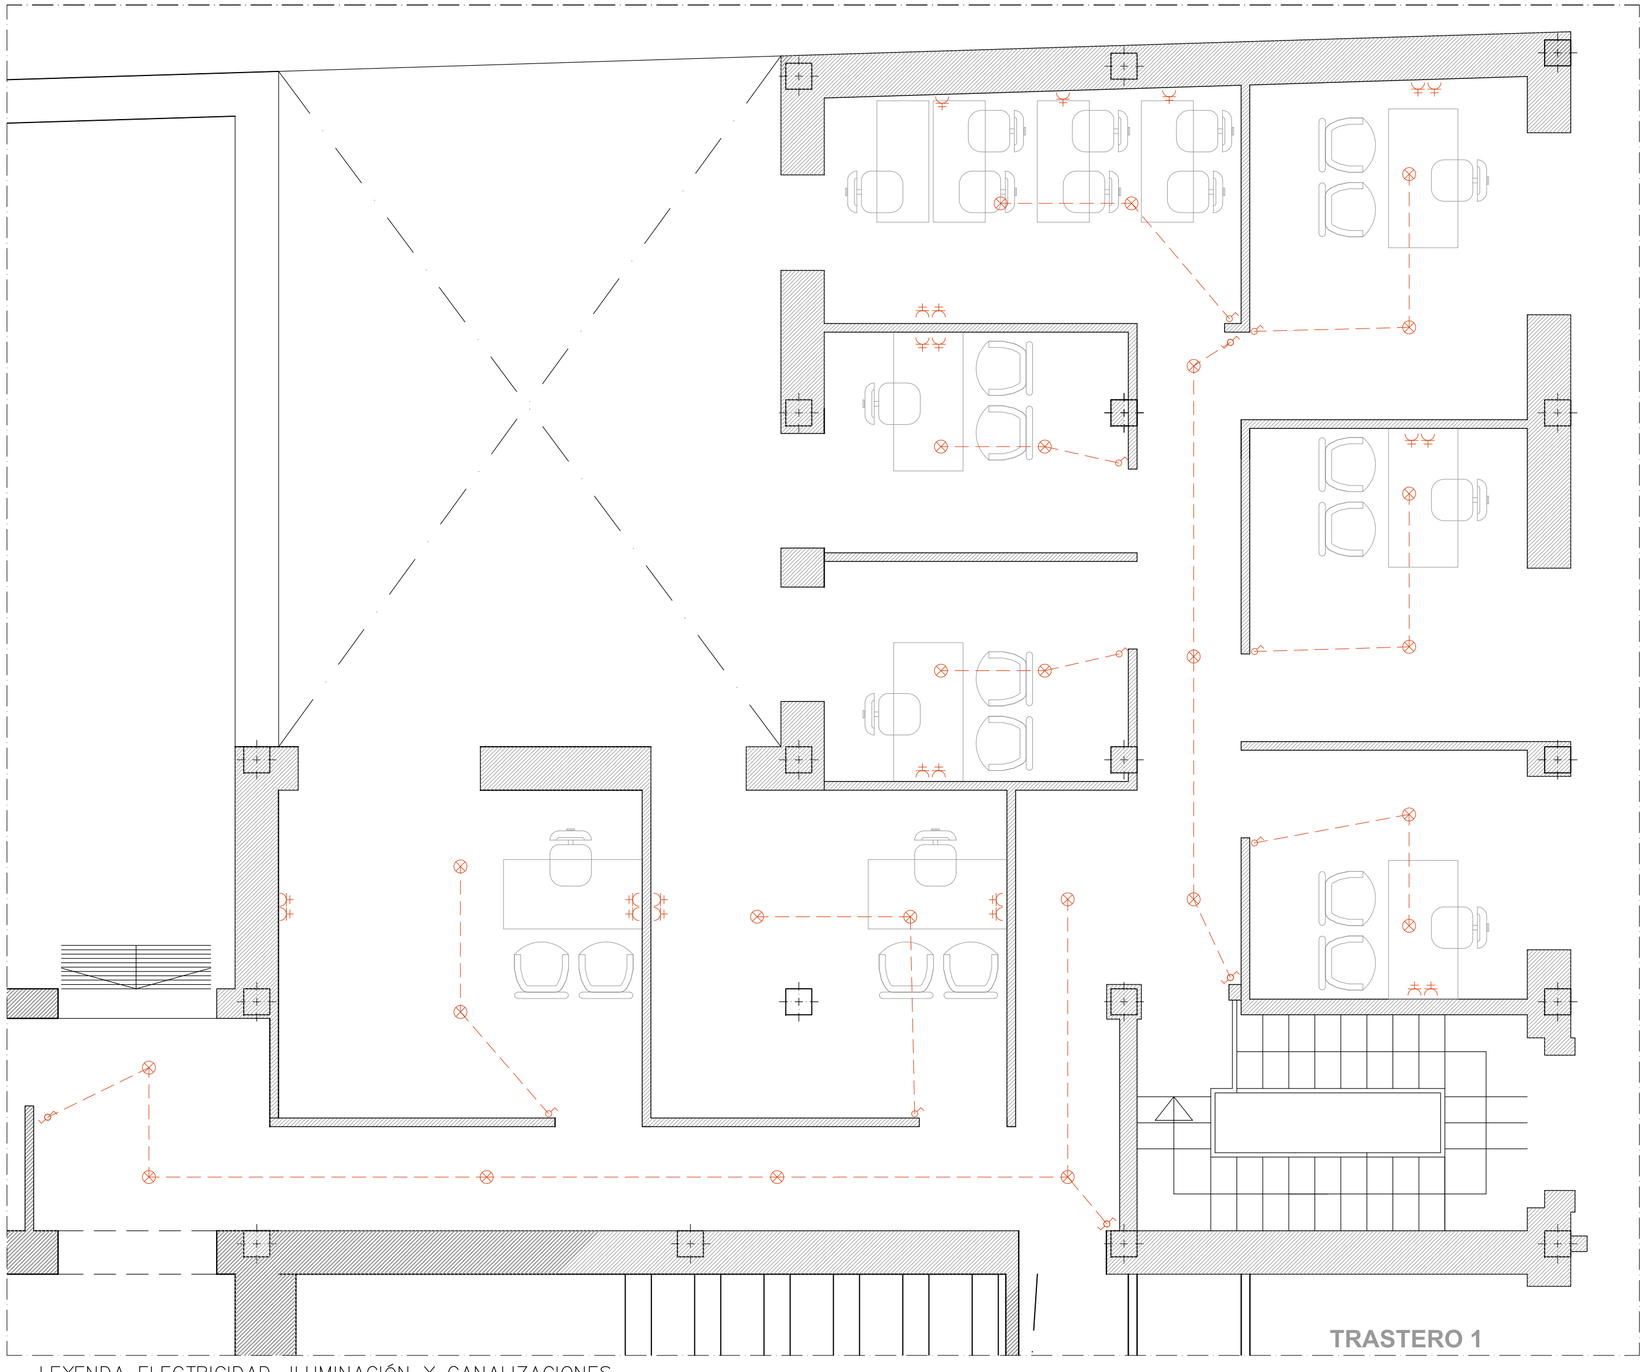

DPTO. PSICOLOGÍA MÉDICA Y PSIQUIATRIA

LEYENDA ELECTRICIDAD, ILUMINACIÓN Y CANALIZACIONES

- Cuadro de Mando y Protección (C.M.P) con la configuración indicada en el esquema unifilar adjunto.
- Línea de iluminación.
- Interruptor sencillo 10 A.
- Interruptor con regulación luminosa 10A.
- Base 16 A con toma de tierra incorporada, en canal de superficie.
- Caja de suelo dotada de 4 bases schuko y placa para conectores RJ-45.
- Downlight led 18W regulable.
- Dicroica led 5W regulable.
- Haz de led 1400mm 33W regulable.

LEYENDA ESQUEMA UNIFILAR

- I.G.A. — Interruptor de Corte General omnipolar.
- I.D. X mA — Interruptor Diferencial de corte omnipolar con una sensibilidad de X mA.
- P.I.A. — Pequeño Interruptor Automático de corte omnipolar.
- Línea de protección.

NOTAS GENERALES

Se han representado en color rojo la instalación eléctrica que se deberá ejecutar en esta fase del proyecto, y en color verde la instalación audiovisual prevista, que se deberá dotar de alimentación eléctrica y de canalizaciones para su futuro funcionamiento.

Al lado de cada punto de consumo se ha indicado, en color rojo, el circuito eléctrico que lo alimenta, según la notación del esquema unifilar adjunto.

La alimentación del cuadro eléctrico del salón de grados se realizará, mediante tubo corrugado grapeado a falso techo, desde el cuadro principal del edifico situado en planta sótano.

PROYECTO EJECUCIÓN REMODELACIÓN FACULTAD DE MEDICINA
DE LA UNIVERSIDAD DE CÁDIZ. PLAZA FRAGELA 9 CÁDIZ

PLANO	INSTALACIÓN ELÉCTRICA Y AUDIOVISUAL DPTO. PSICOLOGÍA MÉDICA Y PSIQUIATRIA	FECHAS FEB-16
PROMOTOR	UNIVERSIDAD DE CÁDIZ	ESCALA A1: 1/50 (A3: 1/75)

VILCHES ARQUITECTOS SL
GUILLERMO VILCHES COCOVÍ
PAULA VILCHES RODRIGUEZ
ENRIQUE PIÑA JIMÉNEZ
ESTUDIOS
JOSE JAVIER GONZÁLEZ-OUTÓN COCA
PEDRO GONZÁLEZ DÍAZ

PLANO IE3.2.

vilches arquitectos sl alameda apodaca,15-3A c ádiz 11003 956.22.03.03 fax 956.22.04.01 alameda@vilchesarquitectos.es B11488582

DAIKIN
RXS50L

Conducto chapa galvanizada 0,8 mm
aislada con Climaver CLOMCOVER Roll Alu2 45mm
1000x400

Silenciador acústico disipativo
atenuación de 18 dB a frecuencia 125Hz
Caudal 6.000 m³/h

Conducto Climaver NETO
950x400

Conducto Climaver NETO
950x400

Conducto Climaver NETO
950x400

Conducto Climaver NETO
550x400

Conducto Climaver NETO
350x400

Conducto Climaver NETO
350x400

Conducto Climaver NETO
950x400

3,27

En la zona de falso techo desmontable, así como en la zona exterior, se dispondrán registros de limpieza o aperturas de servicio en los conductos.

Difusor lineal
Madel Laif
1000 mm
v=2,94 m/s
Q=140m³/h

Conducto Climaver NETO
350x400 | 350x200 | 350x200 | 350x200 | 350x200 | 350x200 | 350x200 | 300x200 | 250x200 | 200x200 | 100x200

Ø160

6,04 | 1,00 | 1,00 | 1,04 | 0,91

Difusor lineal
Madel Laif
1000 mm
v=2,94 m/s
Q=140m³/h

Difusor lineal
Madel Laif
1000 mm
v=2,94 m/s
Q=140m³/h

Difusor lineal
Madel Laif
1000 mm
v=2,94 m/s
Q=140m³/h

600x600
v=1,44 m/s
Q=1507,50m³/h

Conducto Climaver NETO
700x400

Conducto Climaver NETO
700x300

Conducto Climaver NETO
700x200

1,19 | 3,46 | 3,53 | 3,10

DAIKIN
FQS50C

SALÓN DE GRADOS. PLANTA BAJA. ESCALA 1/50

NOTAS.—

Las cotas de los conductos son siempre interiores.
Los conductos interiores son de fibra Climaver NETO.
Los conductos exteriores son de chapa galvanizada de 0,8mm de espesor aislados con Climaver CLIMCOVER Roll Alu2 de 45 mm de espesor.
Todos los conductos interiores se anclarán al forjado mediante dispositivos especiales con amortiguación.
En la unión de conductos de fibra y de chapa se dispondrá una junta antivibratoria en fuelle.
Todas las rejillas de impulsión dispondrán de sistema de regulación de caudal.

PROYECTO EJECUCIÓN REMODELACIÓN FACULTAD DE MEDICINA
DE LA UNIVERSIDAD DE CÁDIZ. PLAZA FRAGELA 9 — CÁDIZ

PLANO: INSTALACIÓN CLIMATIZACIÓN
SALÓN DE GRADOS. PLANTA GENERAL

PROMOTOR: UNIVERSIDAD DE CÁDIZ


FECHAS: FEB-16

ESCALA: S. E.


PLANO: IC 1

VILCHES ARQUITECTOS SL
GUILLERMO VILCHES COCOVI
PAULA VILCHES RODRIGUEZ
ENRIQUE PIÑA JIMÉNEZ
ESTUDIOS
JOSE JAVIER GONZÁLEZ-OUTÓN COCA
JUAN CARLOS PINTO PAREJA


vilches arquitectos sl alameda apodaca,15-3A c ádiz 11003 956.22.03.03 fax 956.22.04.01 alameda@vilchesarquitectos.es B11488582

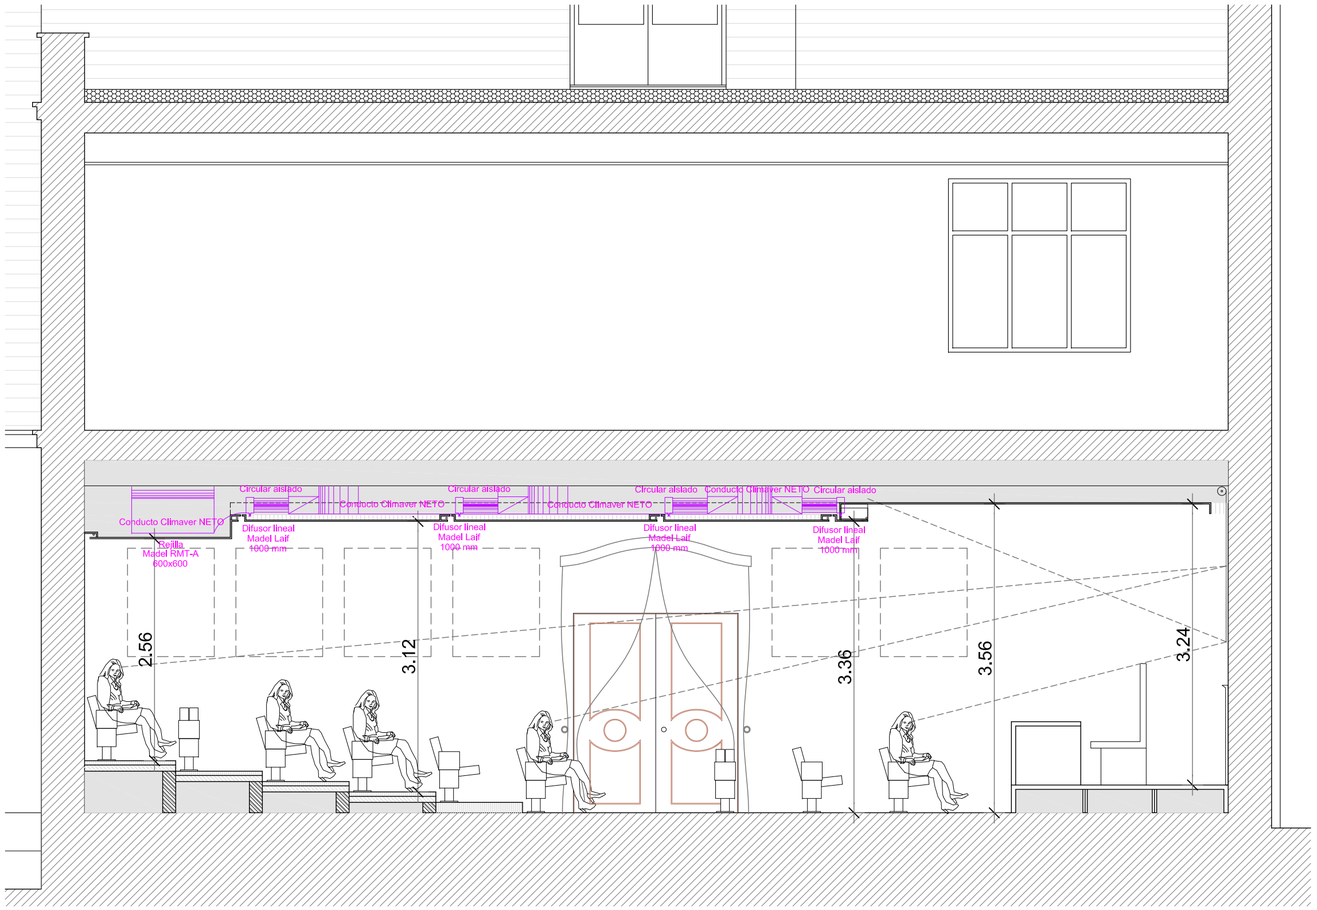

SALÓN DE GRADOS. PLANTA BAJA
Sección longitudinal

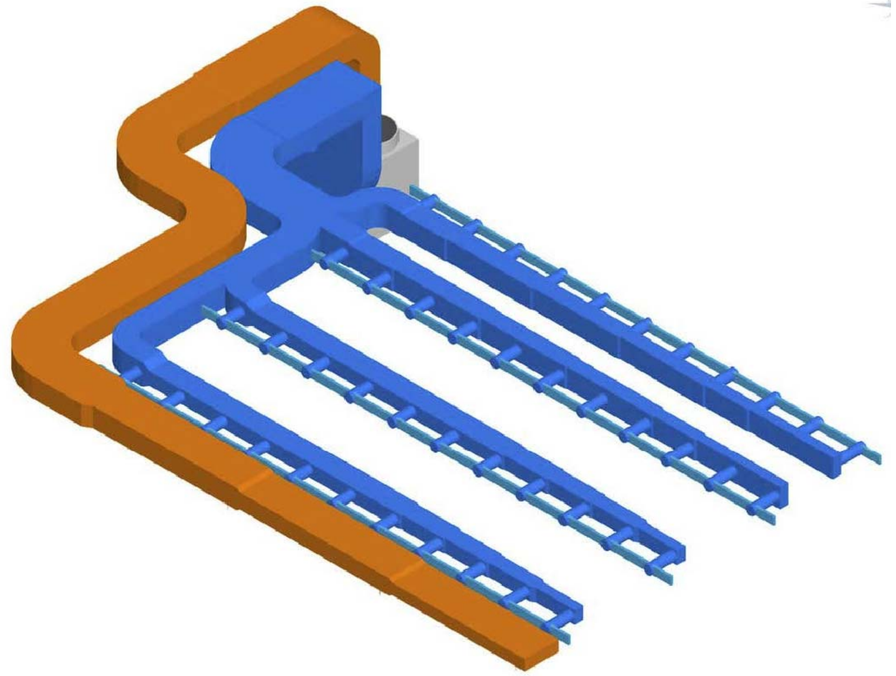

SALÓN DE GRADOS. PLANTA BAJA
Isométrica de los conductos

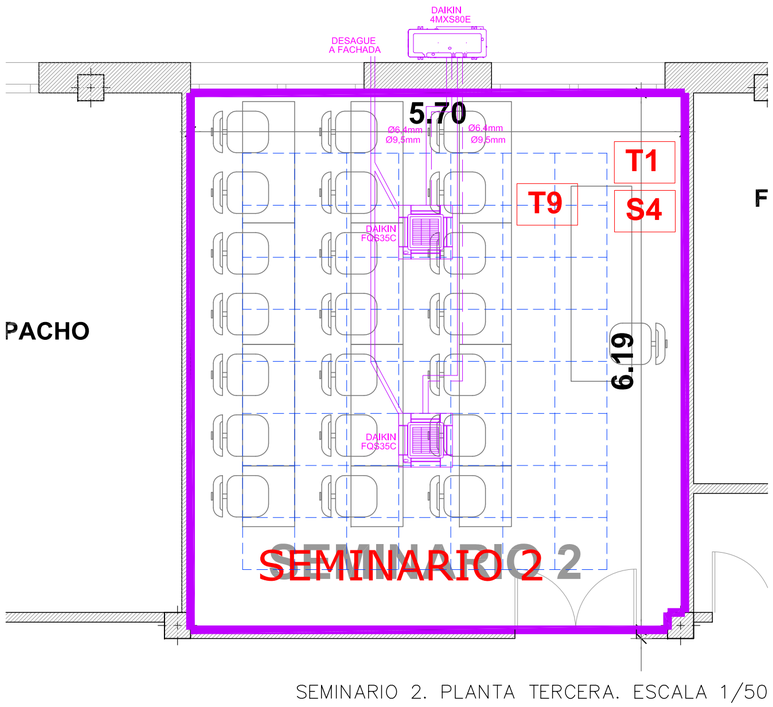

SEMINARIO 2. PLANTA TERCERA. ESCALA 1/50

NOTAS.—


Las cotas de los conductos son siempre interiores.
Los conductos interiores son de fibra Climaver NETO.
Los conductos exteriores son de chapa galvanizada de 0,8mm de espesor aislados con Climaver CLIMCOVER Roll Alu2 de 45 mm de espesor.
Todos los conductos interiores se anclarán al forjado mediante dispositivos especiales con amortiguación.
En la unión de conductos de fibra y de chapa se dispondrá una junta antivibratoria en fuelle.
Todas las rejillas de impulsión dispondrán de sistema de regulación de caudal.

PROYECTO EJECUCIÓN REMODELACIÓN FACULTAD DE MEDICINA
DE LA UNIVERSIDAD DE CÁDIZ. PLAZA FRAGELA 9 — CÁDIZ


PLANO	INSTALACIÓN CLIMATIZACIÓN SECC SALÓN DE GRADOS Y SEMINARIO 2	FECHAS FEB-16
PROMOTOR	UNIVERSIDAD DE CÁDIZ	ESCALA S. E.

VILCHES ARQUITECTOS SL
GUILLERMO VILCHES COCOVÍ
PAULA VILCHES RODRIGUEZ
ENRIQUE PIÑA JIMÉNEZ
ESTUDIGIS
JOSE JAVIER GONZÁLEZ-OUTÓN COCA
JUAN CARLOS PINTO PAREJA
Universidad de Cádiz
vilches arquitectos sl alameda apodaca,15-3A c ádiz 11003 956.22.03.03 fax 956.22.04.01 alameda@vilchesarquitectos.es B11488582


PLANO
IC 2

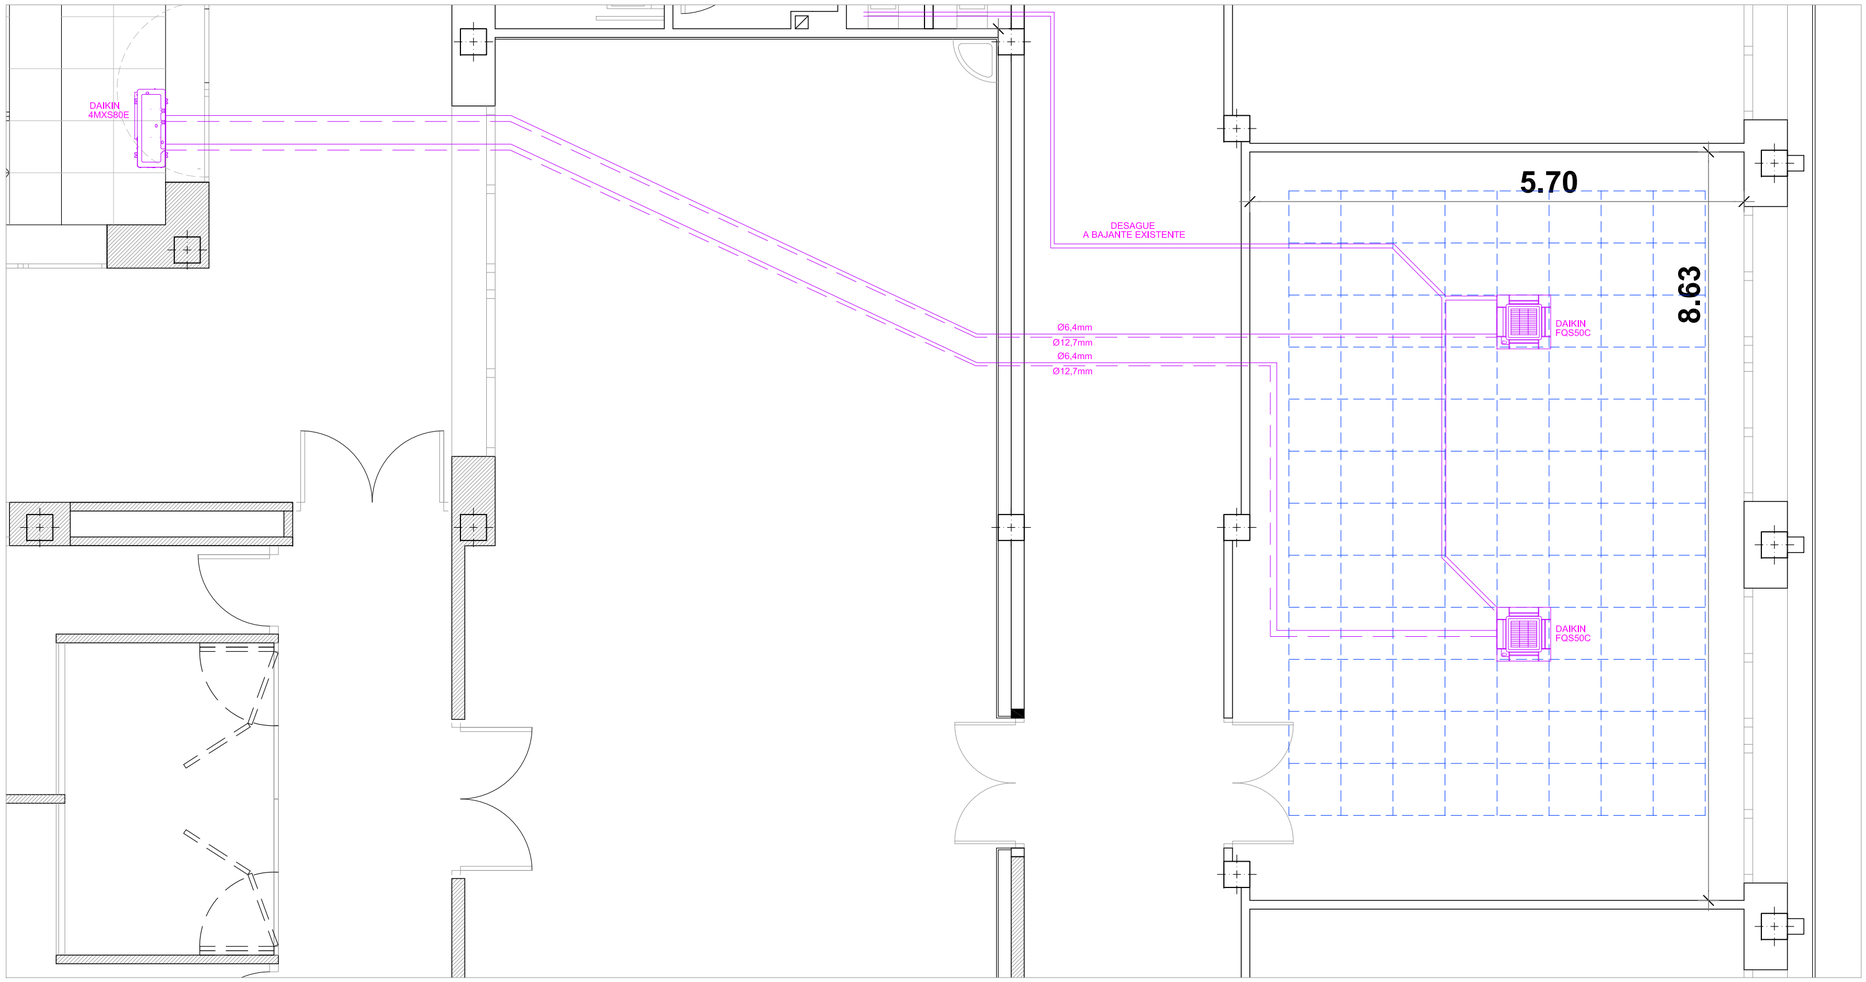

SEMINARIO 1. PLANTA BAJA. ESCALA 1/50

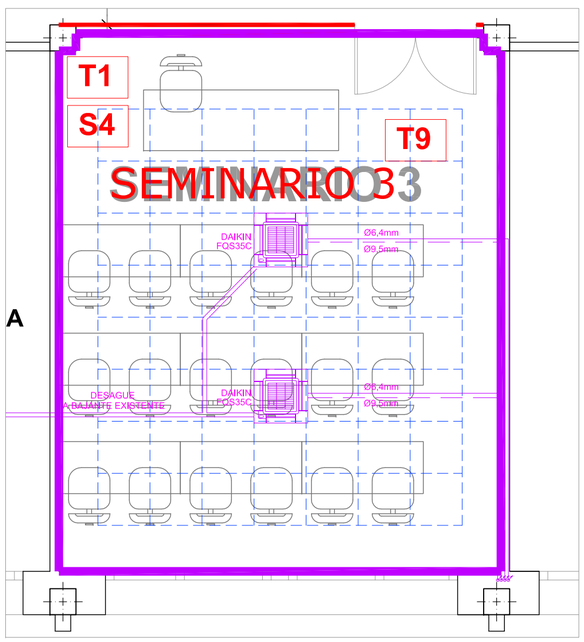

SEMINARIO 3. PLANTA CUARTA. ESCALA 1/50

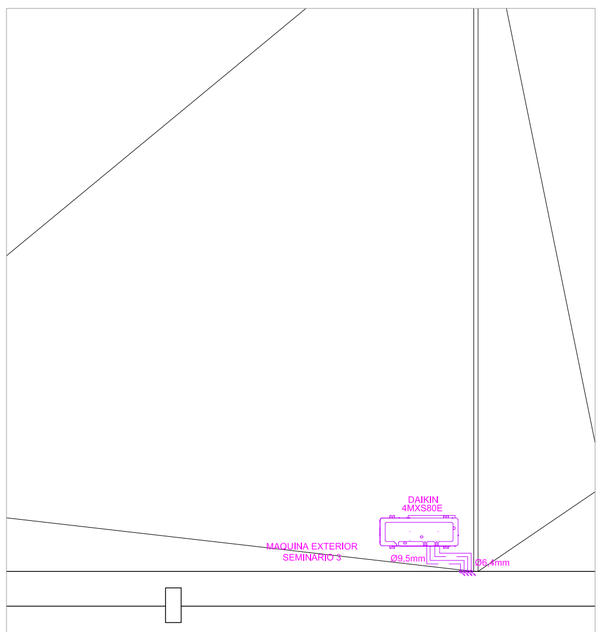

SEMINARIO 3. PLANTA CUBIERTA. ESCALA 1/50

NOTAS.–

Las cotas de los conductos son siempre interiores.

Los conductos interiores son de fibra Climaver NETO.

Los conductos exteriores son de chapa galvanizada de 0,8mm de espesor aislados con Climaver CLIMCOVER Roll Alu2 de 45 mm de espesor.

Todos los conductos interiores se anclarán al forjado mediante dispositivos especiales con amortiguación.


En la unión de conductos de fibra y de chapa se dispondrá una junta antivibratoria en fuelle.

Todas las rejillas de impulsión dispondrán de sistema de regulación de caudal.


PROYECTO EJECUCIÓN REMODELACIÓN FACULTAD DE MEDICINA
DE LA UNIVERSIDAD DE CÁDIZ. PLAZA FRAGELA 9 CÁDIZ

PLANO	INSTALACIÓN CLIMATIZACIÓN SEMINARIOS 1 Y 3	FECHAS	FEB-16
PROMOTOR	UNIVERSIDAD DE CÁDIZ	ESCALA	S. E.
		PLANO	IC 3


VILCHES ARQUITECTOS SL
GUILLERMO VILCHES COCOVÍ
PAULA VILCHES RODRIGUEZ
ENRIQUE PIÑA JIMÉNEZ
ESTUDIGIS
JOSE JAVIER GONZÁLEZ-OUTÓN COCA
JUAN CARLOS PINTO PAREJA
vilches arquitectos sl alameda apodaca,15-3A c ádiz 11003 956.22.03.03 fax 956.22.04.01 alameda@vilchesarquitectos.es B11488582

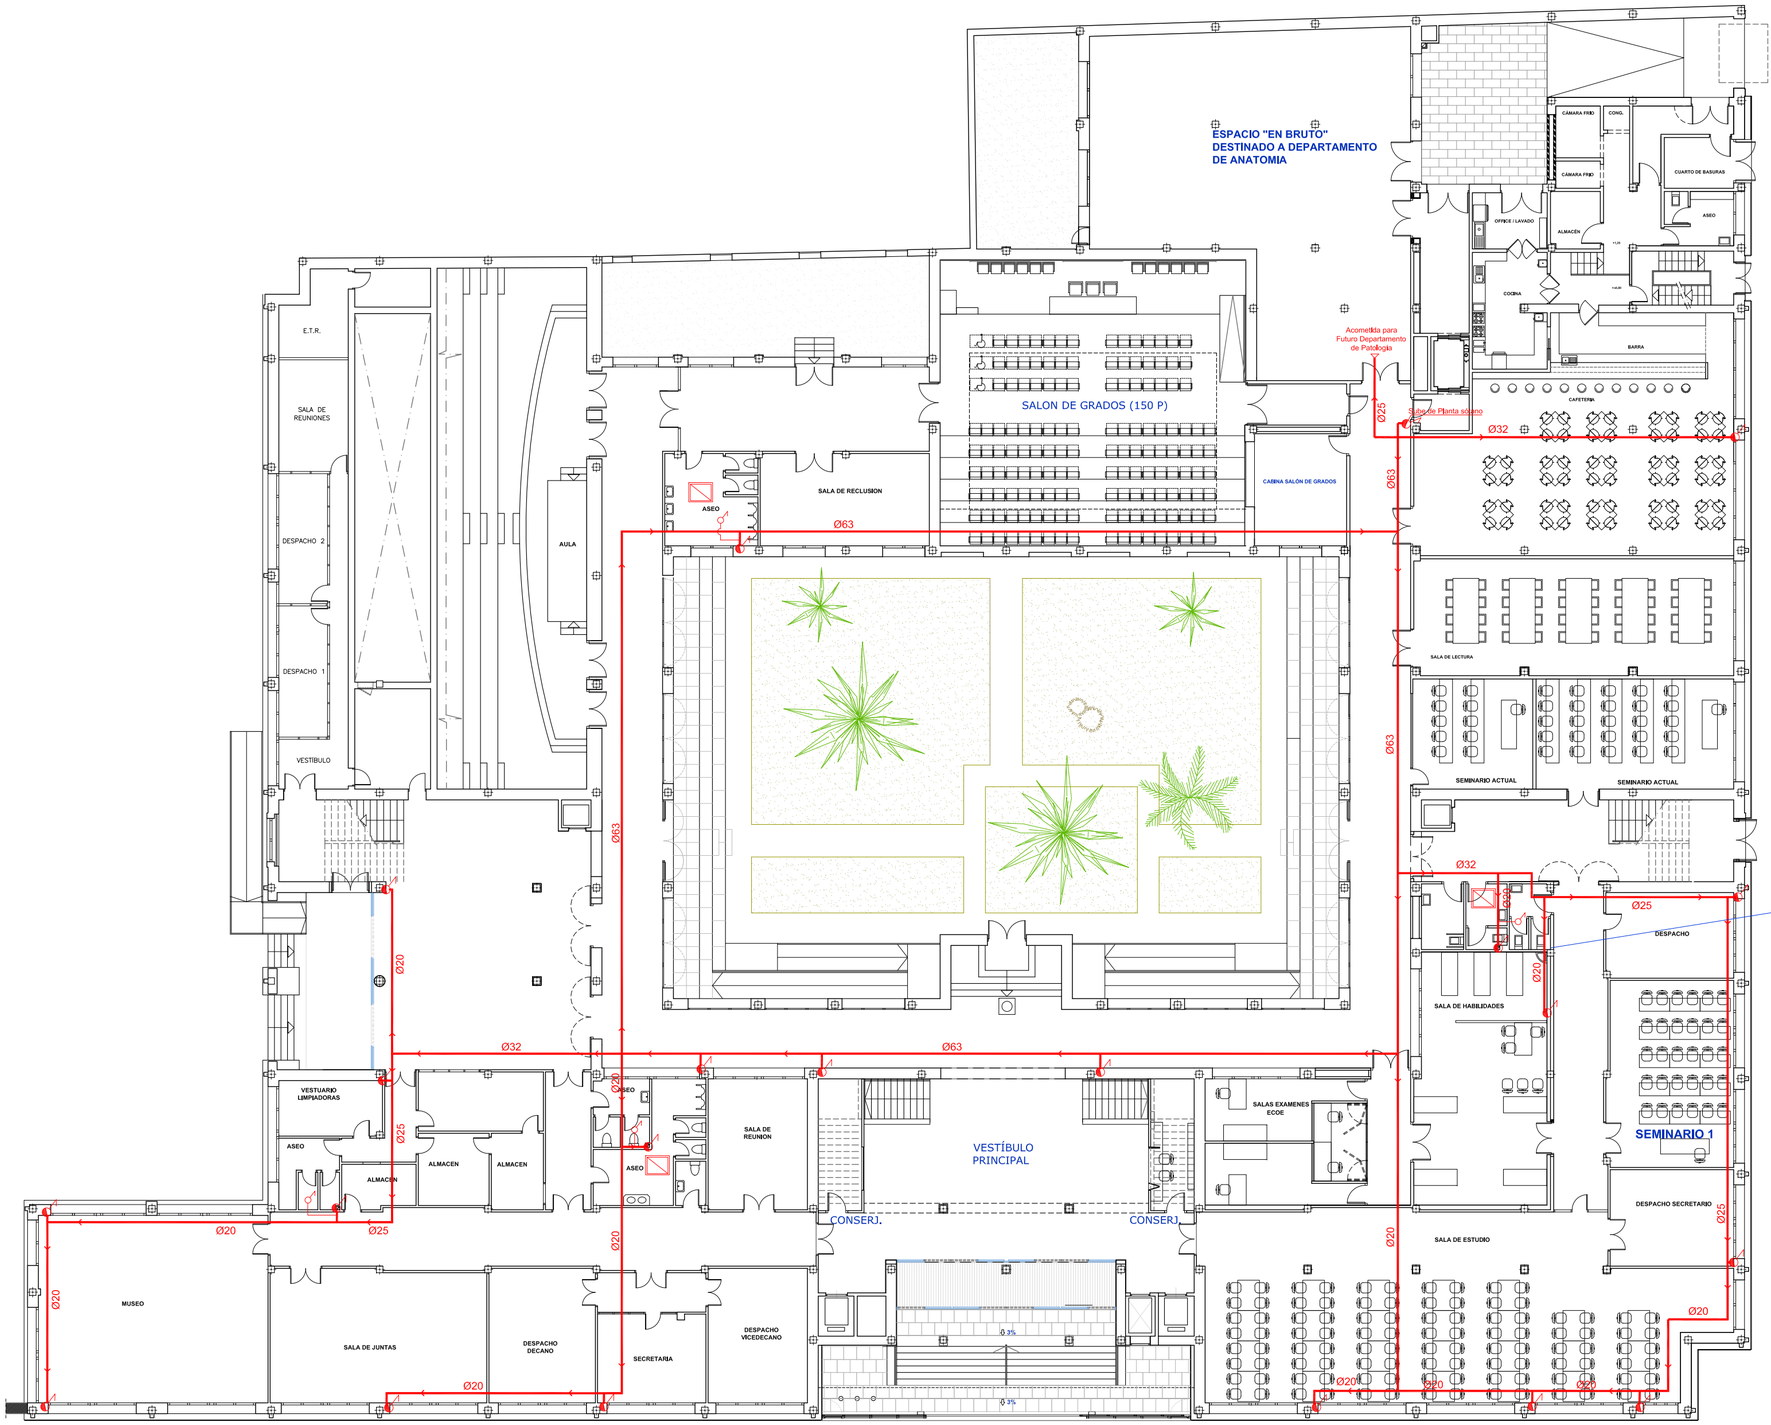

PLANTA BAJA

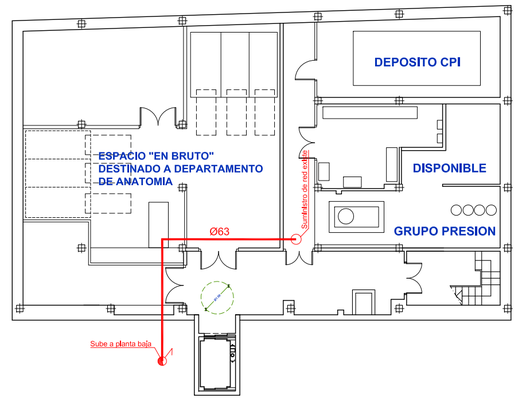

PLANTA SÓTANO

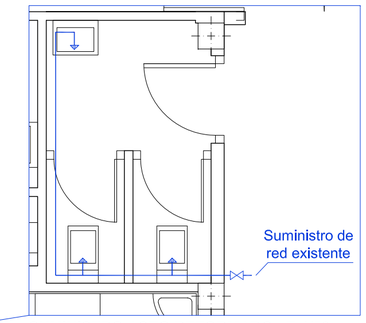

SUMINISTRO ASEO REFORMADO E:1/50

- Conexión a montante vertical existente
- Conexión de nueva red a aseos existentes
- Llave de corte
- Tubería Horizontal anillo principal
- Punto de consumo
- Red Interior de agua fría
- Reparación de arqueta existente

DIÁMETROS A COMPROBAR EN OBRA S/ ESTADO ACTUAL

PROYECTO EJECUCION REMODELACIÓN DE FACULTAD DE MEDICINA DE LA UNIVERSIDAD DE CÁDIZ. PLAZA FRAGELA 9 CÁDIZ

PLANO	FONANERÍA Y SANEAMIENTO PLANTA BAJA Y SÓTANO
PROMOTOR	UNIVERSIDAD DE CÁDIZ


FECHAS
FEB-16


ESCALA
A1: 1/200
(A3: 1/150)


PLANO
IF-01

VILCHES ARQUITECTOS SL
GUILLERMO VILCHES COCOVÍ
PAULA VILCHES RODRIGUEZ
ENRIQUE PIÑA JIMÉNEZ

vilches arquitectos sl alameda apodaca,15-3A c ádiz 11003 956.22.03.03 fax 956.22.04.01 alameda@vilchesarquitectos.es B11488582

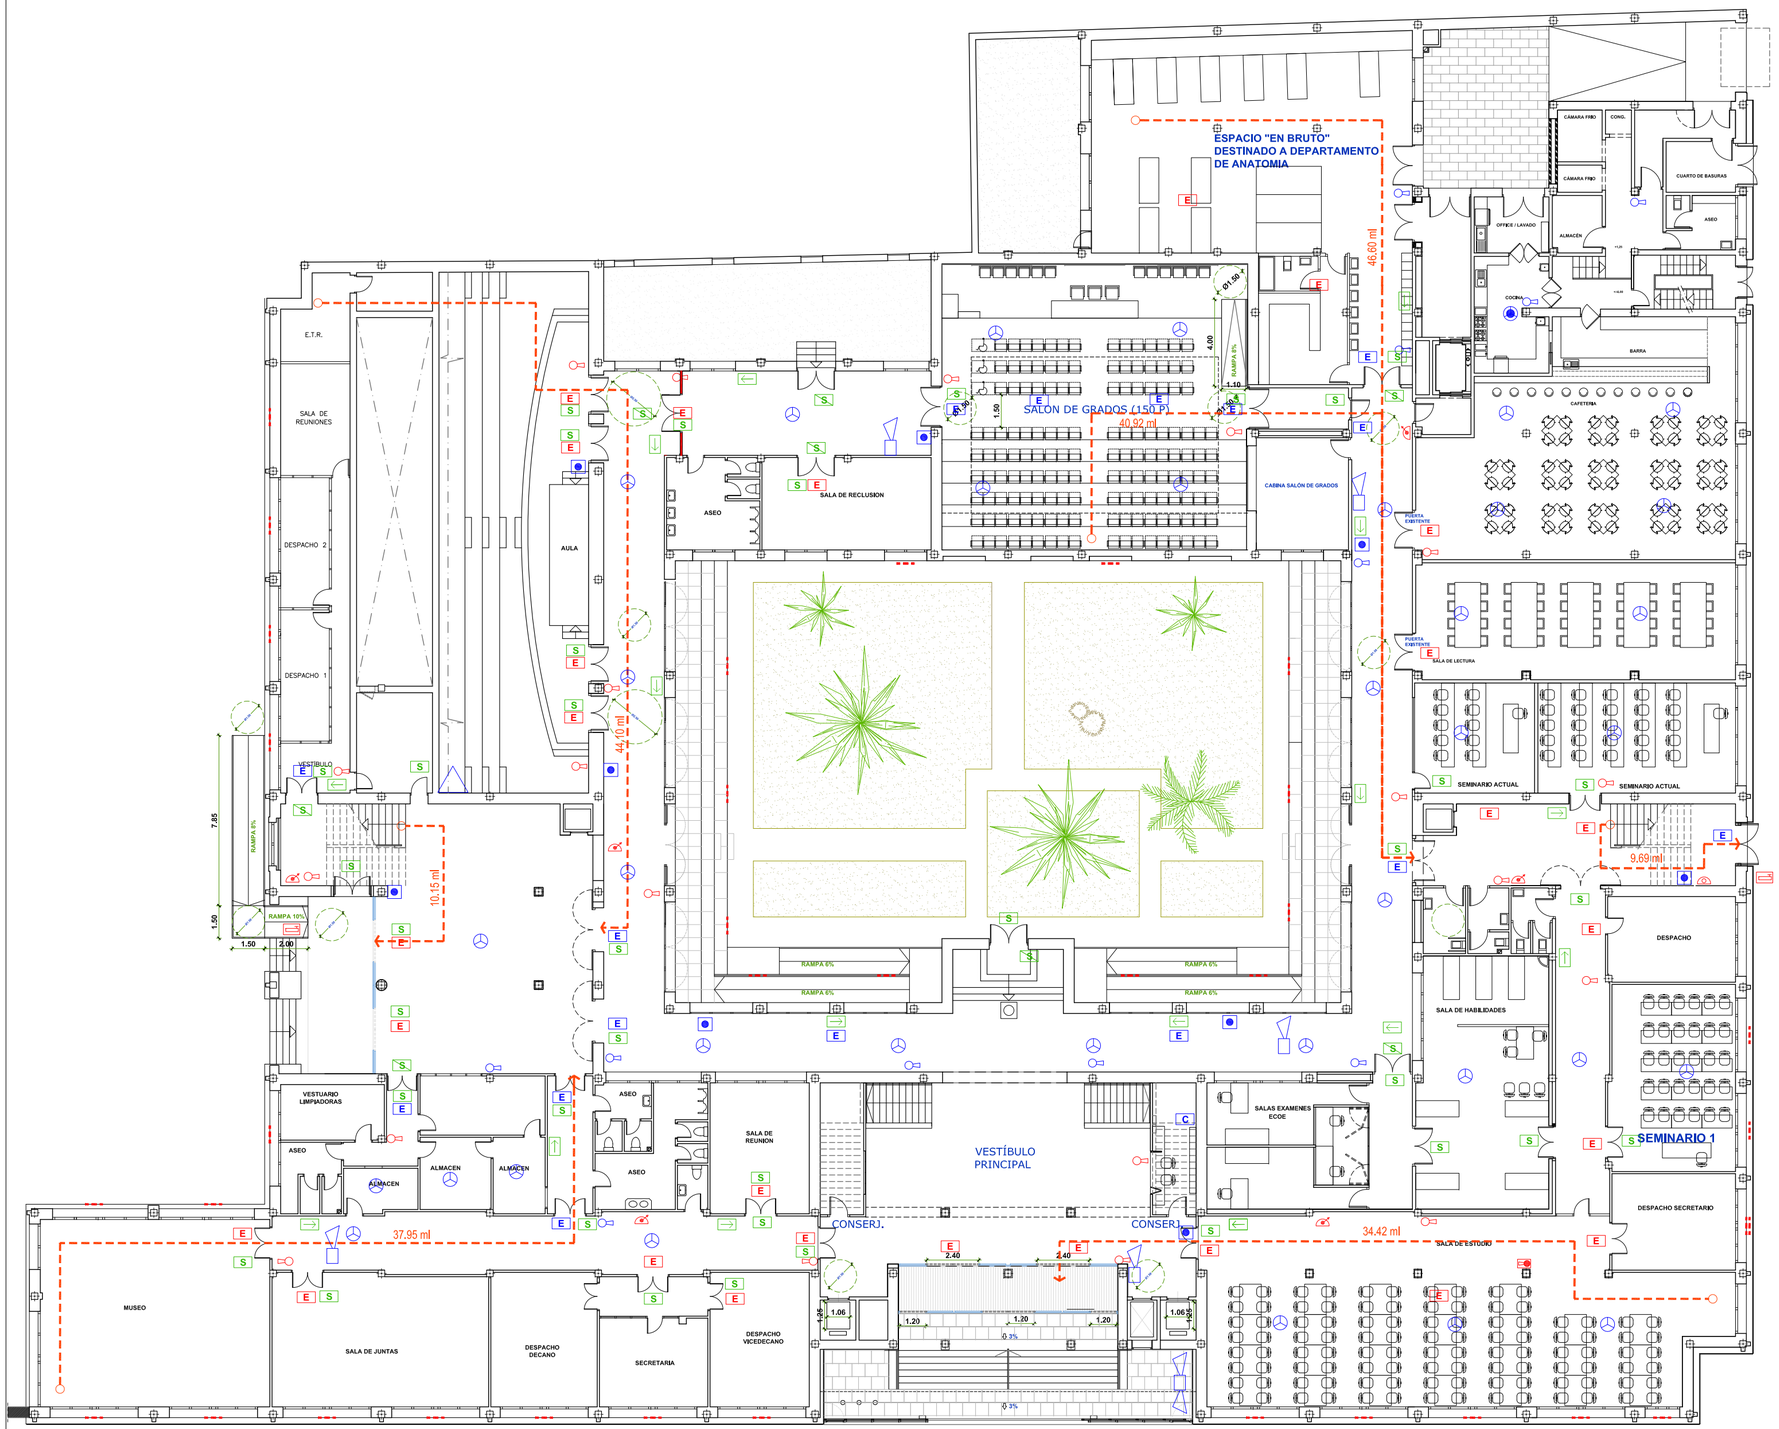

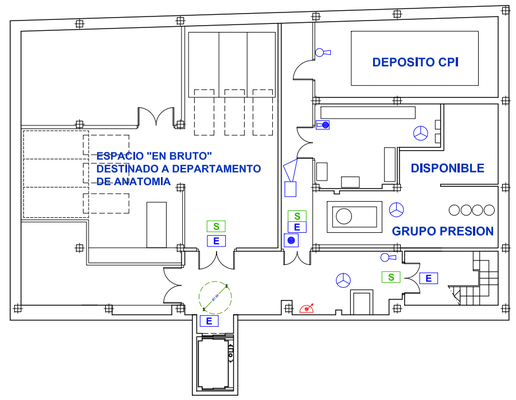

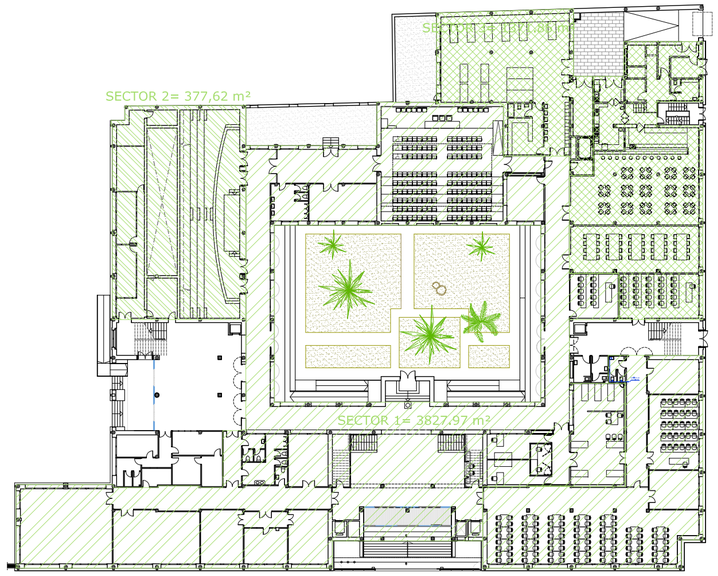

SECTORIZACIÓN E:1/500

SECTOR 1=	3827,97 m²
SECTOR 2=	377,62 m²
SECTOR 3=	1371,86 m²
SECTOR 4=	2537,71 m²
SECTOR 5=	2828,92 m²

- Extintor polvo ABC ACTUAL
- Extintor polvo ABC NUEVO (Incluye Señal luminiscente)
- Extintor Gas carbónico B ACTUAL
- Extintor Gas Carbonico B NUEVO
- Pulsador direccionable rearmable NUEVO (Incluye Señal luminiscente)
- Detector óptico analógico NUEVO
- Detector termovelocimétrico NUEVO
- Sirena direccionable de bajo consumo NUEVA
- Sirena exterior NUEVA
- Sirena direccionable ACTUAL
- Barrera analógica de detección de humos IR
- E Luminaria de emergencia ACTUAL
- E Luminaria de emergencia 350lum NUEVA
- C Central de detección de Incendios
- S Señalización "SALIDA" NUEVA
- S Señalización "SIN SALIDA" NUEVA
- Señalización dirección de salida NUEVA
- Boca de Incendio Equipada (B.I.E) ACTUAL

PROYECTO EJECUCIÓN REMODELACIÓN DE FACULTAD DE MEDICINA DE LA UNIVERSIDAD DE CÁDIZ. PLAZA FRAGELA 9 CÁDIZ

PLANO	PROTECCIÓN CONTRA INCENDIOS PLANTA BAJA Y SÓTANO
PROMOTOR	UNIVERSIDAD DE CÁDIZ


FECHAS FEB-16


ESCALA A1: 1/200 (A3: 1/150)

PLANO **PCI-01**

VILCHES ARQUITECTOS SL
GUILLERMO VILCHES COCOVÍ
PAULA VILCHES RODRIGUEZ
ENRIQUE PIÑA JIMÉNEZ

vilches arquitectos sl alameda apodaca,15-3A c ádiz 11003 956.22.03.03 fax 956.22.04.01 alameda@vilchesarquitectos.es B11488582

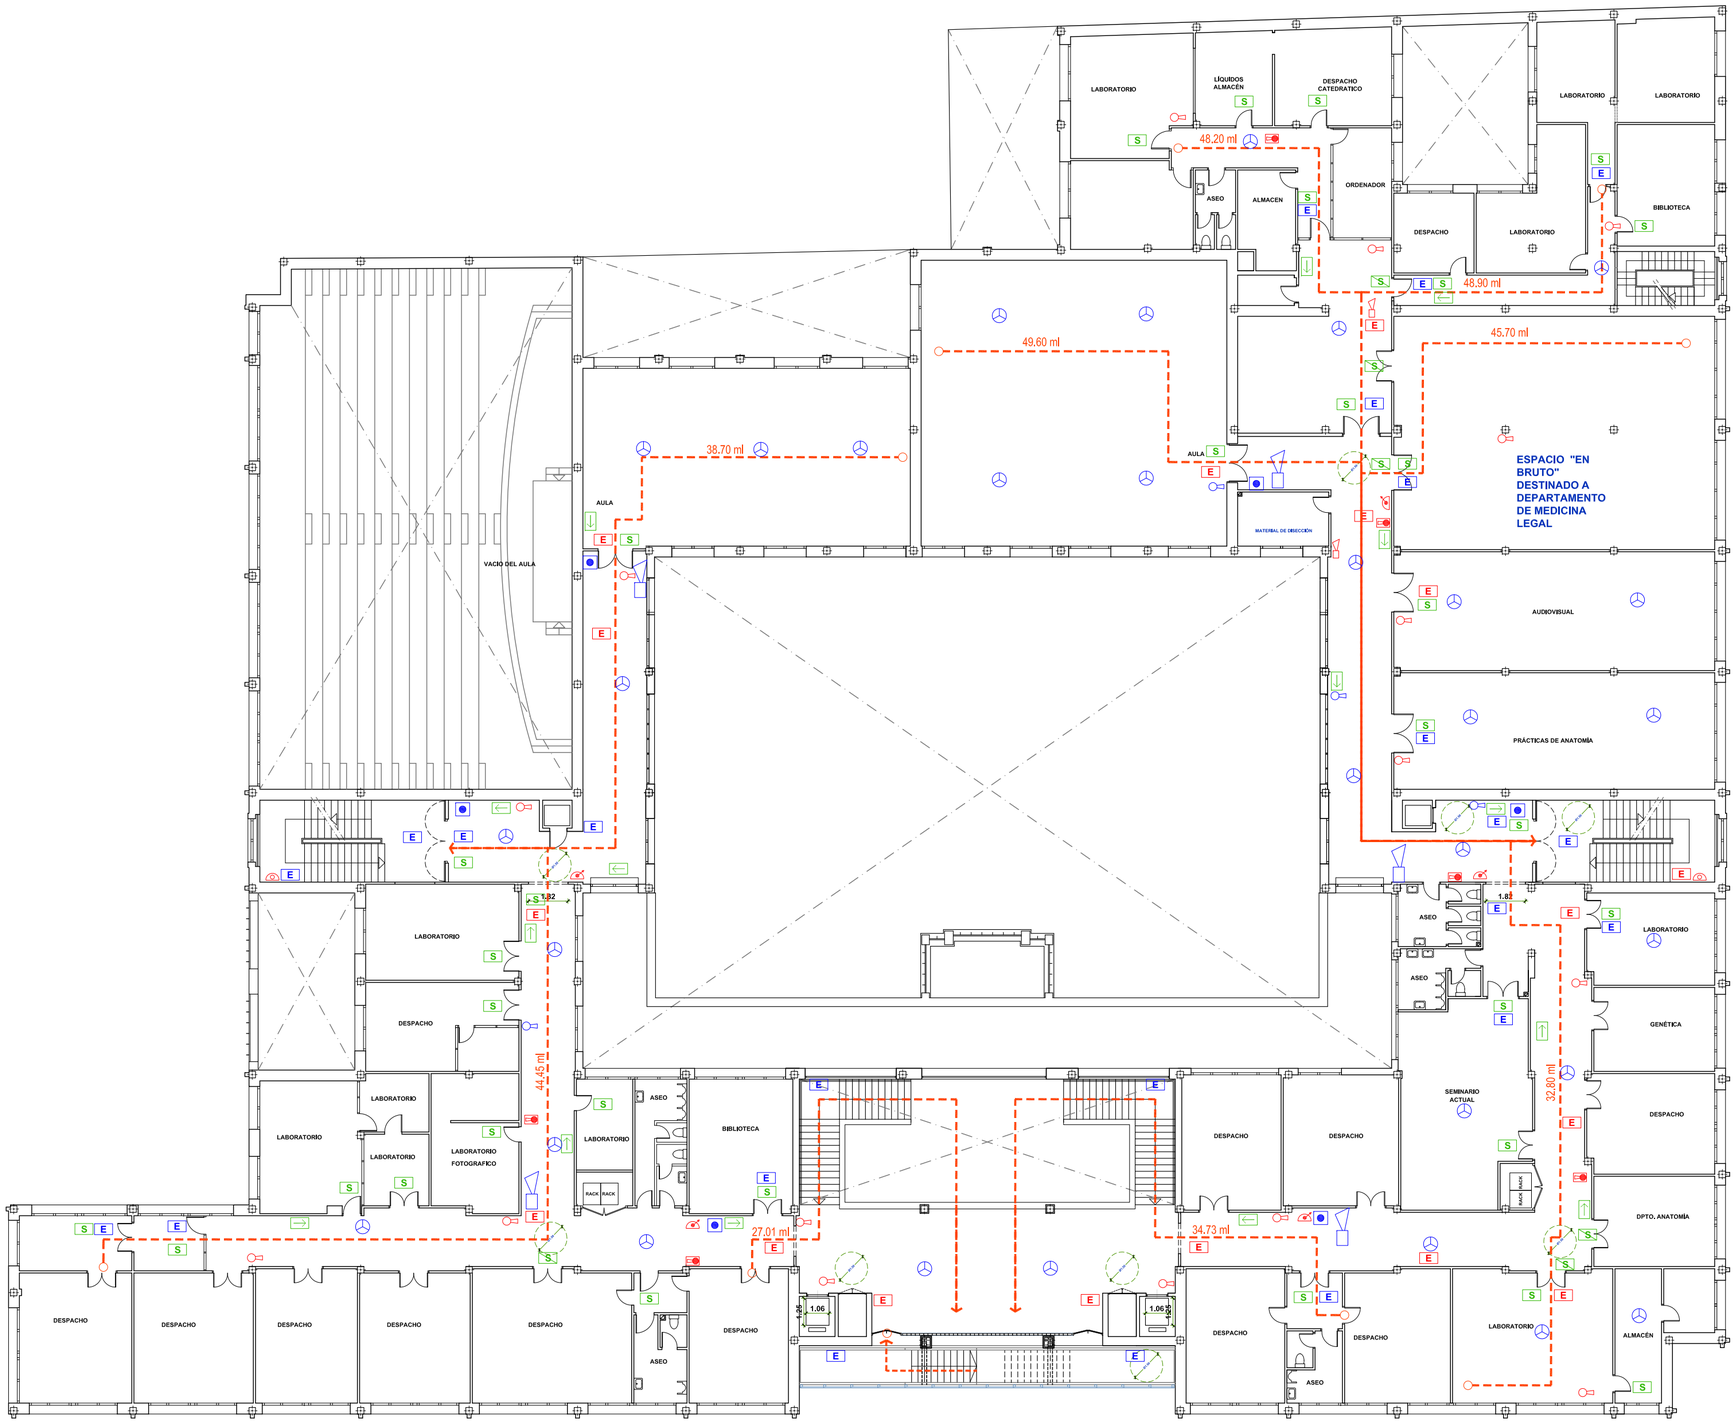

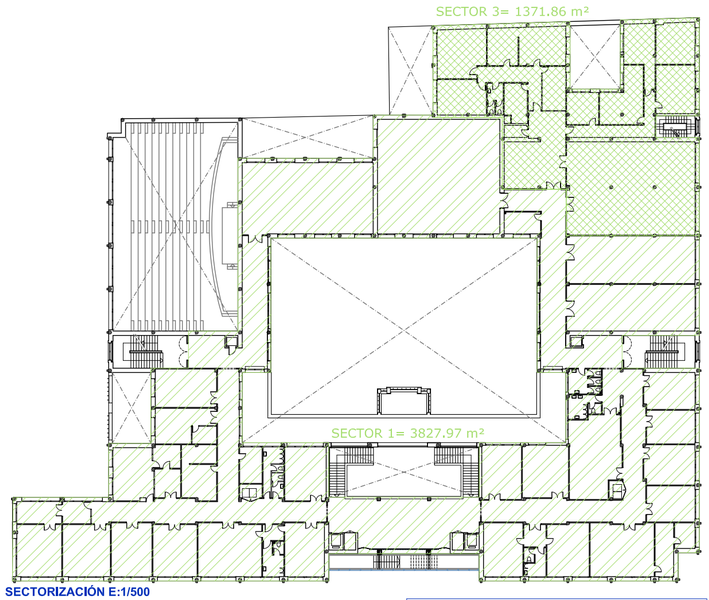

SECTORIZACIÓN E:1/500

SECTOR 1=	3827,97 m²
SECTOR 2=	377,62 m²
SECTOR 3=	1371,86 m²
SECTOR 4=	2537,71 m²
SECTOR 5=	2828,92 m²

- Extintor polvo ABC ACTUAL
- Extintor polvo ABC NUEVO (Incluye Señal luminiscente)
- Extintor Gas carbónico B ACTUAL
- Extintor Gas Carbonico B NUEVO
- Pulsador direccionable rearmable NUEVO (Incluye Señal luminiscente)
- Detector óptico analógico NUEVO
- Detector termovelocimétrico NUEVO
- Sirena direccionable de bajo consumo NUEVA
- Sirena exterior NUEVA
- Sirena direccionable ACTUAL
- Barrera analógica de detección de humos IR
- E Luminaria de emergencia ACTUAL
- E Luminaria de emergencia 350lum NUEVA
- C Central de detección de Incendios
- S Señalización "SALIDA" NUEVA
- S Señalización "SIN SALIDA" NUEVA
- Señalización dirección de salida NUEVA
- Boca de Incendio Equipada (BIE) ACTUAL

PROYECTO EJECUCIÓN REMODELACIÓN DE FACULTAD DE MEDICINA DE LA UNIVERSIDAD DE CÁDIZ. PLAZA FRAGELA 9 CÁDIZ

PLANO	PROTECCIÓN CONTRA INCENDIOS PLANTA PRIMERA
PROMOTOR	UNIVERSIDAD DE CÁDIZ


FECHAS FEB-16


ESCALA A1: 1/200 (A3: 1/150)

PLANO PCI-02

VILCHES ARQUITECTOS SL
GUILLERMO VILCHES COCOVÍ
PAULA VILCHES RODRIGUEZ
ENRIQUE PIÑA JIMÉNEZ

vilches arquitectos sl alameda apodaca,15-3A c ádiz 11003 956.22.03.03 fax 956.22.04.01 alameda@vilchesarquitectos.es B11488582

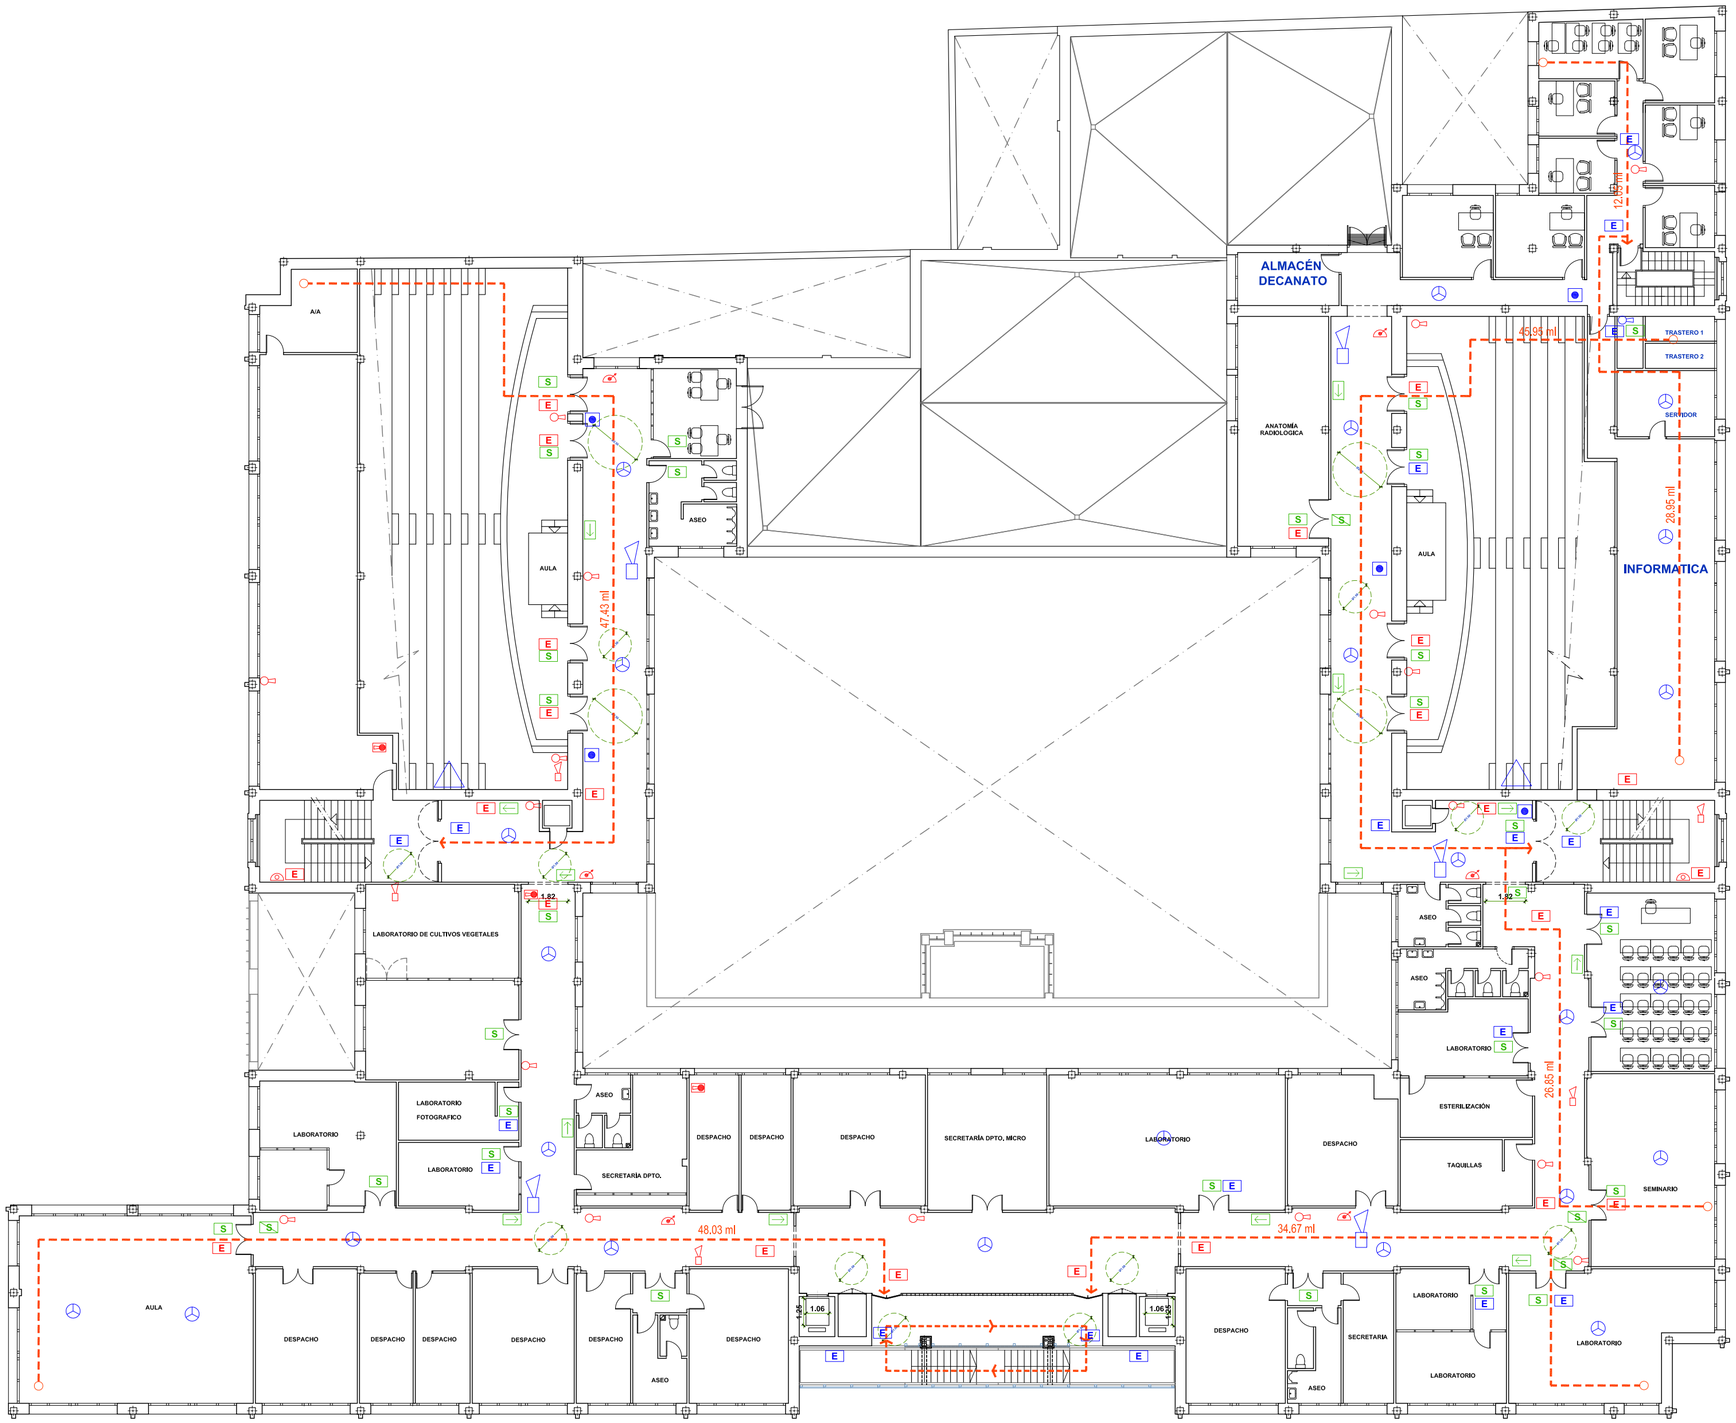

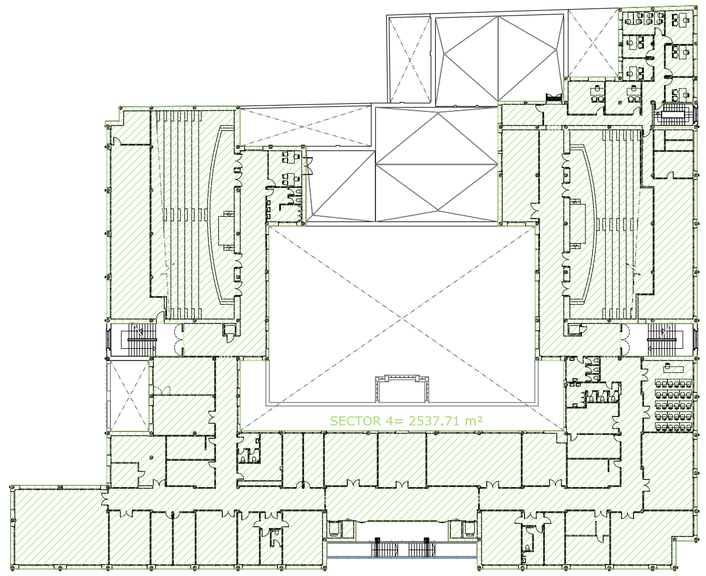

SECTORIZACIÓN E:1/500

SECTOR 1=	3827,97 m²
SECTOR 2=	377,62 m²
SECTOR 3=	1371,86 m²
SECTOR 4=	2537,71 m²
SECTOR 5=	2828,92 m²


- Extintor polvo ABC ACTUAL
- Extintor polvo ABC NUEVO (Incluye Señal luminiscente)
- Extintor Gas carbónico B ACTUAL
- Extintor Gas Carbonico B NUEVO
- Pulsador direccionable rearmable NUEVO (Incluye Señal luminiscente)
- Detector óptico analógico NUEVO
- Detector termovelocimétrico NUEVO
- Sirena direccionable de bajo consumo NUEVA
- Sirena exterior NUEVA
- Sirena direccionable ACTUAL
- Barrera analógica de detección de humos IR
- Luminaria de emergencia ACTUAL
- Luminaria de emergencia 350lum NUEVA
- Central de detección de Incendios
- Señalización "SALIDA" NUEVA
- Señalización "SIN SALIDA" NUEVA
- Señalización dirección de salida NUEVA
- Boca de Incendio Equipada (B.I.E) ACTUAL


PROYECTO EJECUCIÓN REMODELACIÓN DE FACULTAD DE MEDICINA DE LA UNIVERSIDAD DE CÁDIZ. PLAZA FRAGELA 9 CÁDIZ

PLANO	PROTECCIÓN CONTRA INCENDIOS PLANTA SEGUNDA
PROMOTOR	UNIVERSIDAD DE CÁDIZ
FECHAS	FEB-16
ESCALA	A1: 1/200 (A3: 1/150)
PLANO	PCI-03

VILCHES ARQUITECTOS SL
GUILLERMO VILCHES COCOVÍ
PAULA VILCHES RODRIGUEZ
ENRIQUE PIÑA JIMÉNEZ

vilches arquitectos sl alameda apodaca,15-3A c ádiz 11003 956.22.03.03 fax 956.22.04.01 alameda@vilchesarquitectos.es B11488582

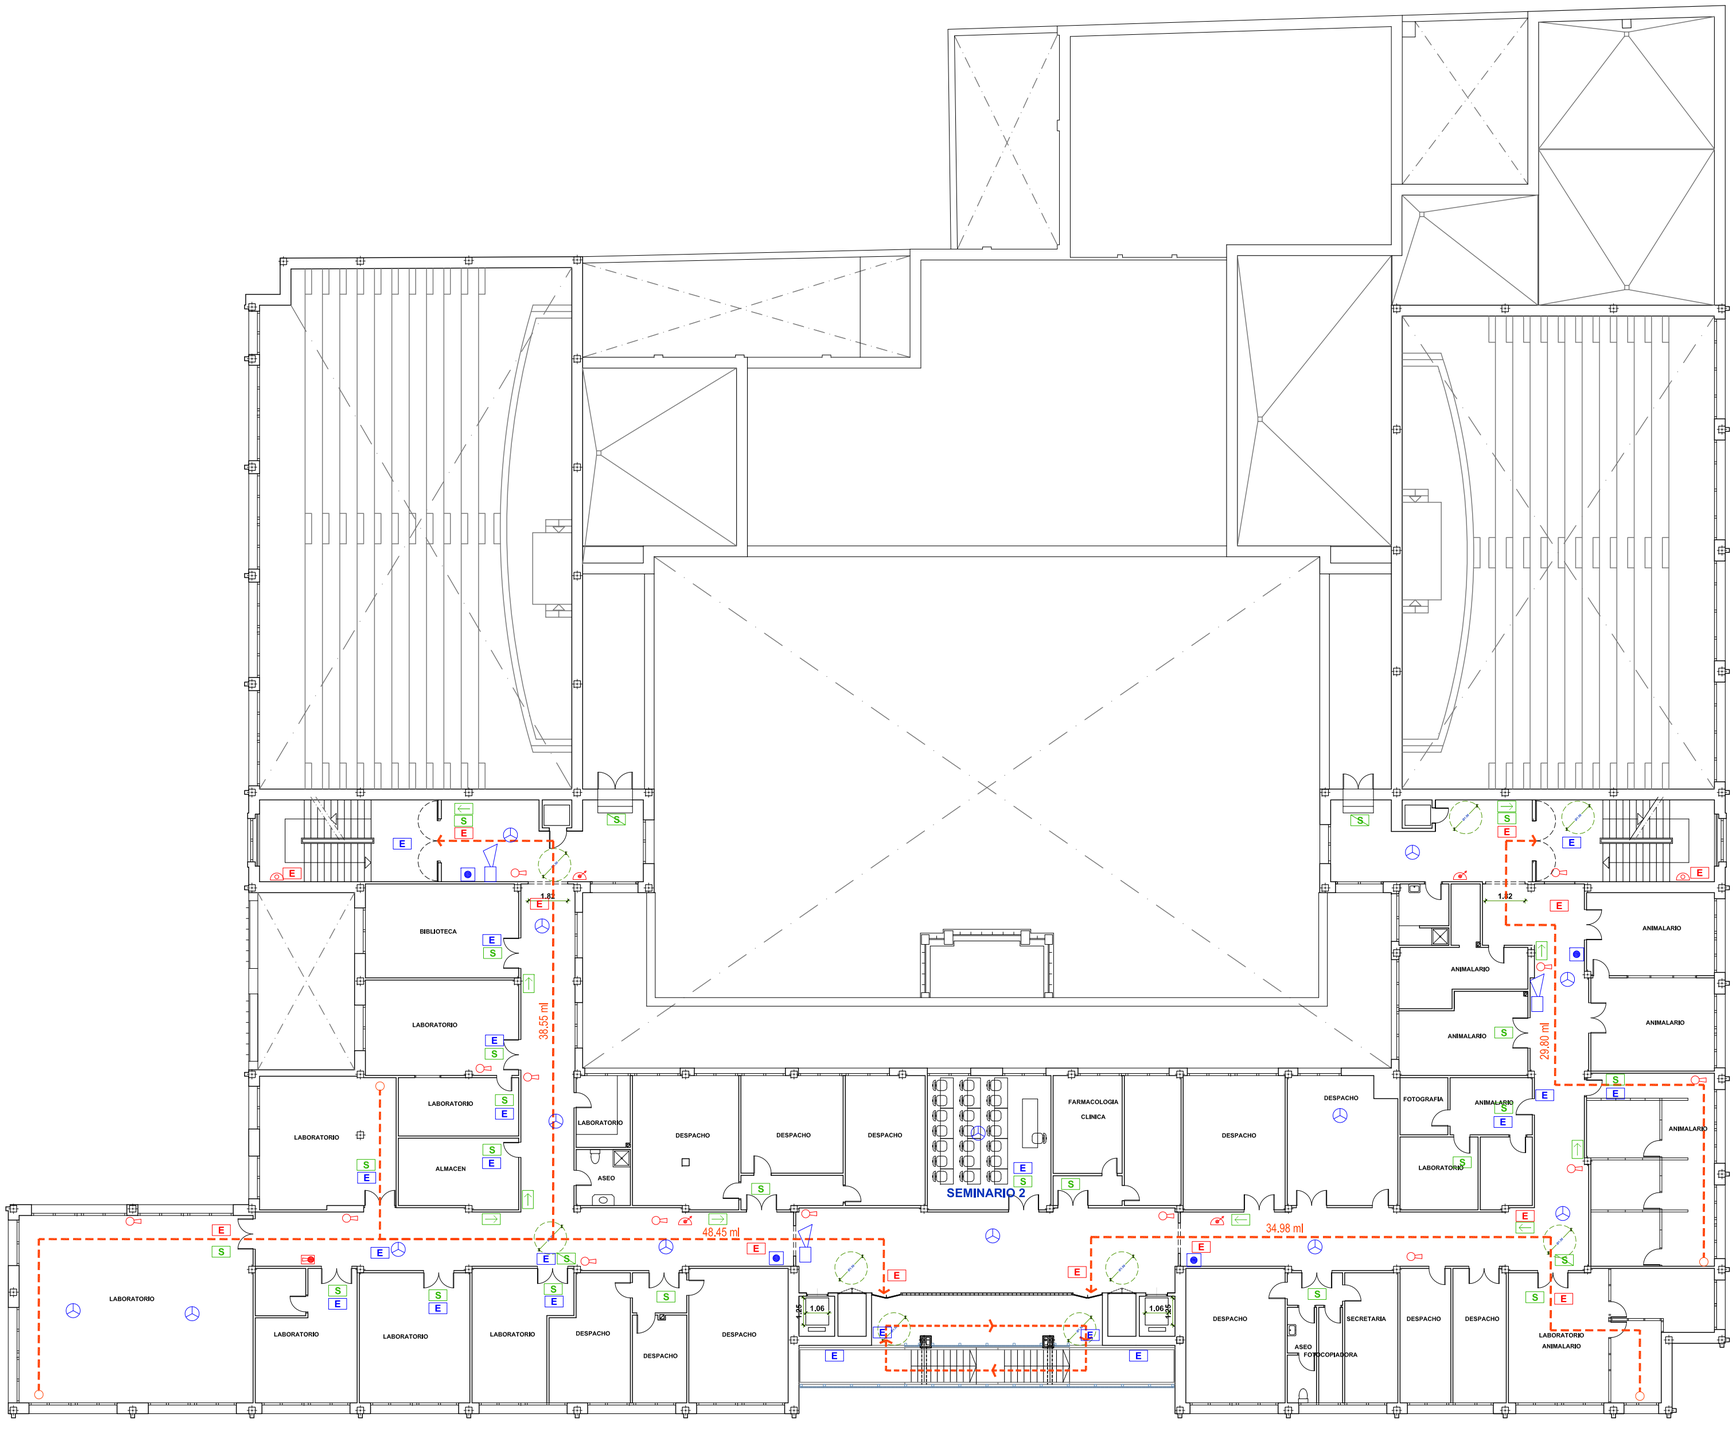

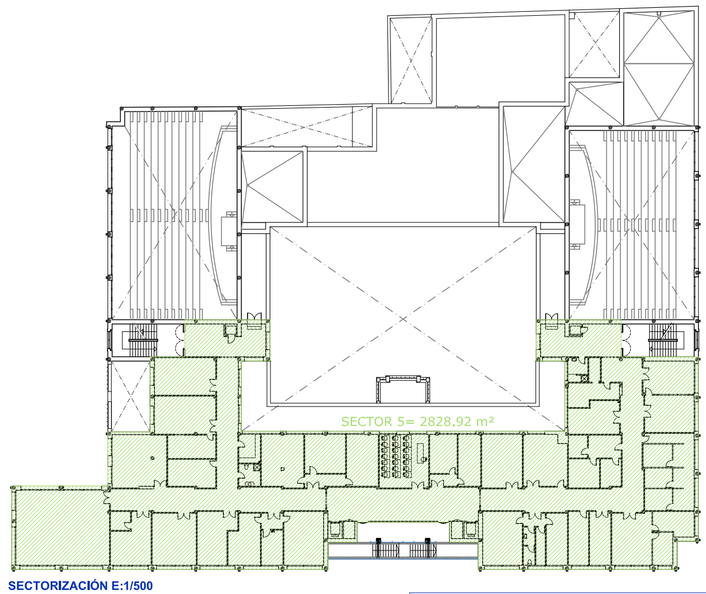

SECTORIZACIÓN E:1/500

SECTOR 1= 3827,97 m²
SECTOR 2= 377,62 m²
SECTOR 3= 1371,86 m²
SECTOR 4= 2537,71 m²
SECTOR 5= 2828,92 m²

- Extintor polvo ABC ACTUAL
- Extintor polvo ABC NUEVO (Incluye Señal luminiscente)
- Extintor Gas carbónico B ACTUAL
- Extintor Gas Carbonico B NUEVO
- Pulsador direccionable rearmable NUEVO (Incluye Señal luminiscente)
- Detector óptico analógico NUEVO
- Detector termovelocimétrico NUEVO
- Sirena direccionable de bajo consumo NUEVA
- Sirena exterior NUEVA
- Sirena direccionable ACTUAL
- Barrera analógica de detección de humos IR
- Luminaria de emergencia ACTUAL
- Luminaria de emergencia 350lum NUEVA
- Central de detección de Incendios
- Señalización "SALIDA" NUEVA
- Señalización "SIN SALIDA" NUEVA
- Señalización dirección de salida NUEVA
- Boca de Incendio Equipada (BIE) ACTUAL

PROYECTO EJECUCIÓN REMODELACIÓN DE FACULTAD DE MEDICINA DE LA UNIVERSIDAD DE CÁDIZ. PLAZA FRAGELA 9 CÁDIZ

PLANO	PROTECCIÓN CONTRA INCENDIOS PLANTA TERCERA
PROMOTOR	UNIVERSIDAD DE CÁDIZ


FECHAS FEB-16


ESCALA A1: 1/200 (A3: 1/150)

PLANO PCI-04

VILCHES ARQUITECTOS SL
GUILLERMO VILCHES COCOVÍ
PAULA VILCHES RODRIGUEZ
ENRIQUE PIÑA JIMÉNEZ

vilches arquitectos sl alameda apodaca,15-3A c ádiz 11003 956.22.03.03 fax 956.22.04.01 alameda@vilchesarquitectos.es B11488582

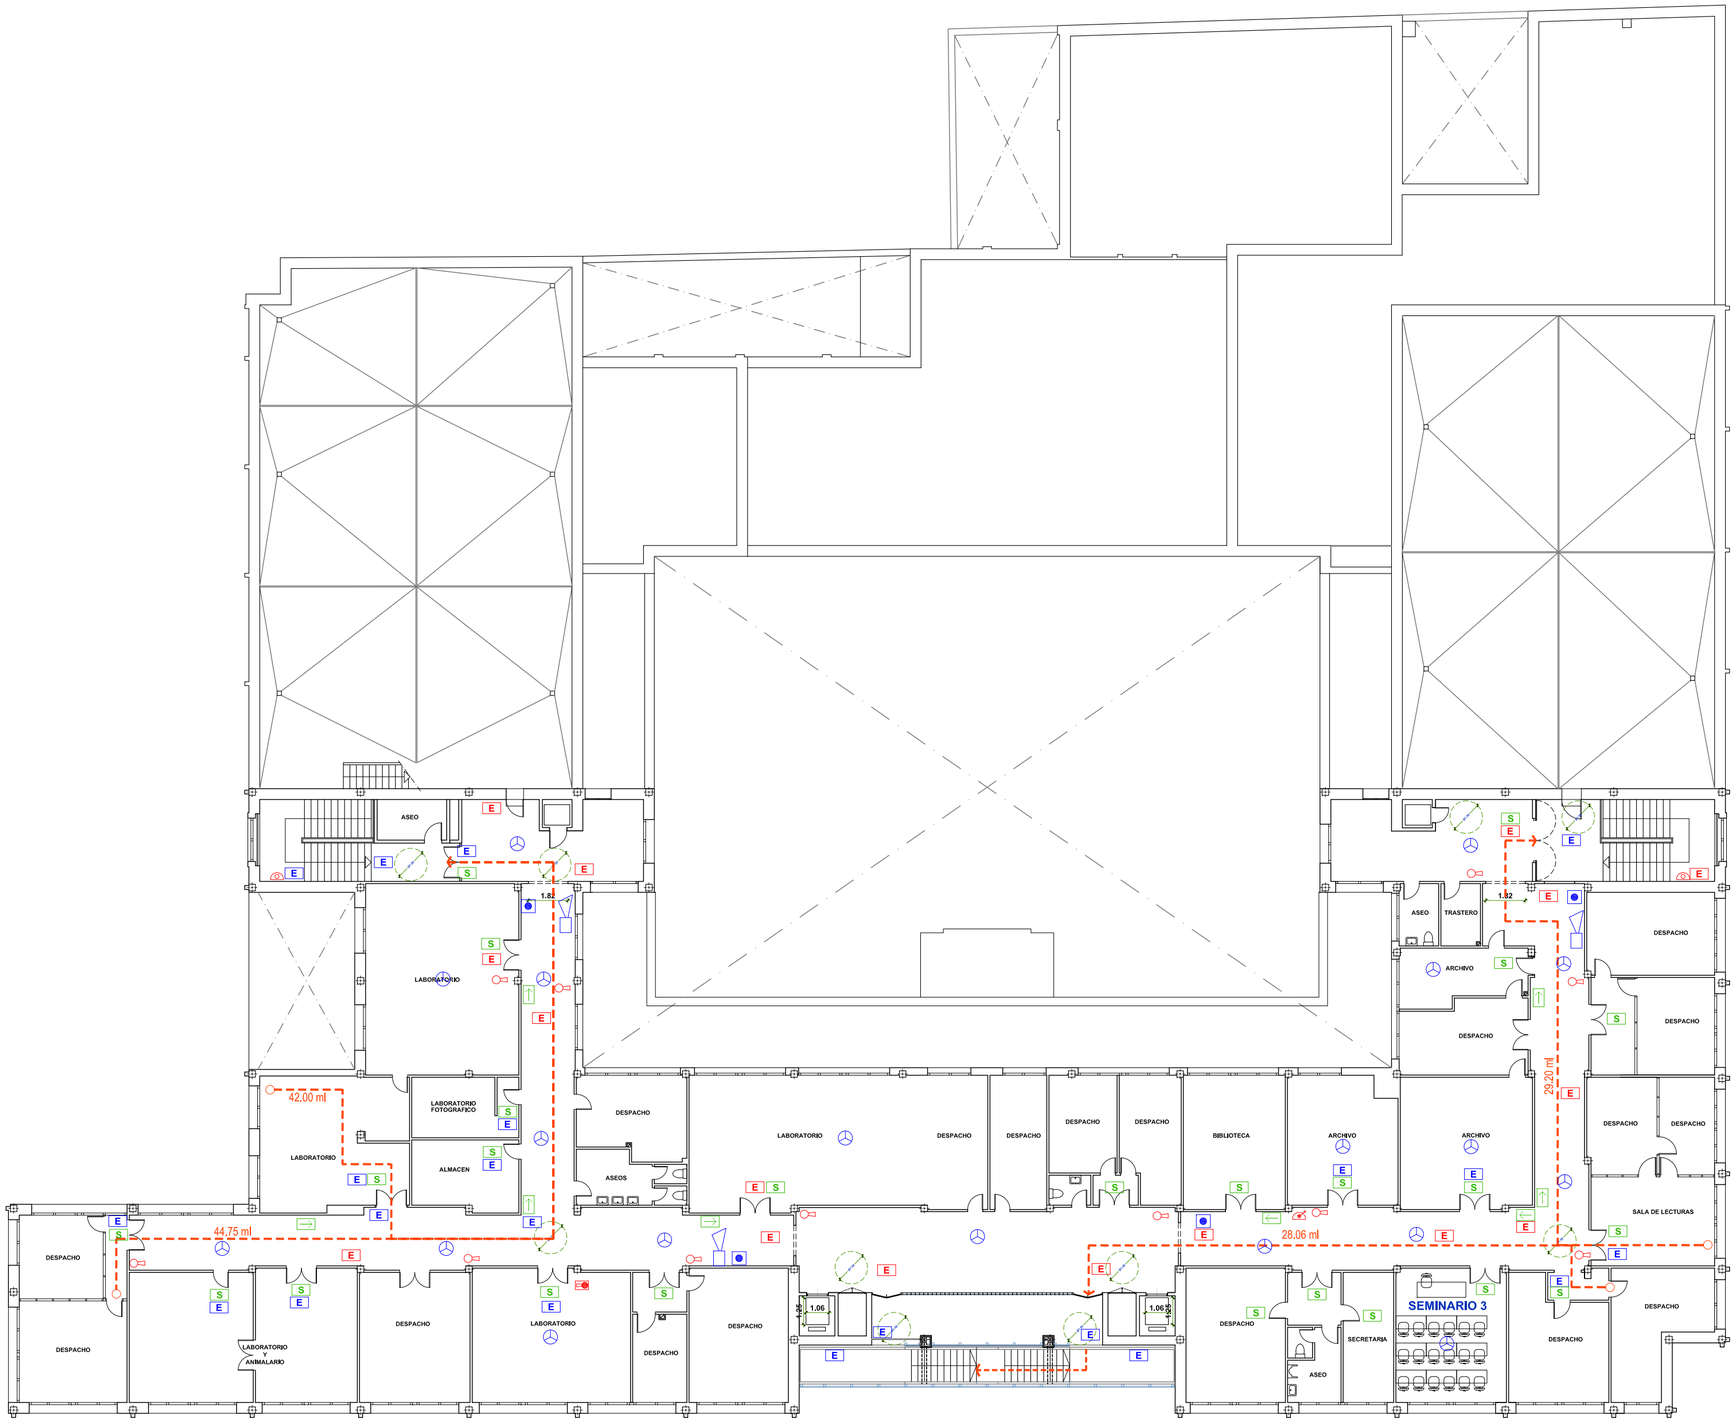

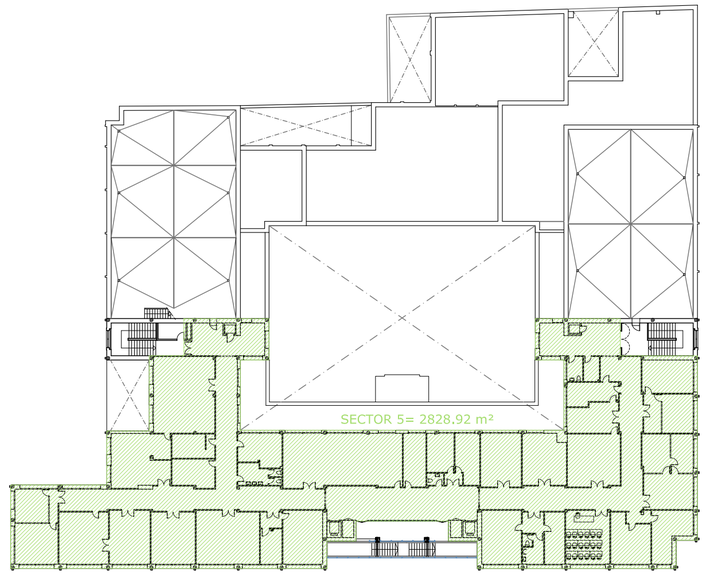

SECTORIZACIÓN E:1/500

SECTOR 1=	3827,97 m²
SECTOR 2=	377,62 m²
SECTOR 3=	1371,86 m²
SECTOR 4=	2537,71 m²
SECTOR 5=	2828,92 m²

- Extintor polvo ABC ACTUAL
- Extintor polvo ABC NUEVO (Incluye Señal luminiscente)
- Extintor Gas carbónico B ACTUAL
- Extintor Gas Carbonico B NUEVO
- Pulsador direccionable rearmable NUEVO (Incluye Señal luminiscente)
- Detector óptico analógico NUEVO
- Detector termovelocimétrico NUEVO
- Sirena direccionable de bajo consumo NUEVA
- Sirena exterior NUEVA
- Sirena direccionable ACTUAL
- Barrera analógica de detección de humos IR
- Luminaria de emergencia ACTUAL
- Luminaria de emergencia 350lum NUEVA
- Central de detección de Incendios
- Señalización "SALIDA" NUEVA
- Señalización "SIN SALIDA" NUEVA
- Señalización dirección de salida NUEVA
- Boca de Incendio Equipada (B.I.E) ACTUAL

PROYECTO EJECUCIÓN REMODELACIÓN DE FACULTAD DE MEDICINA DE LA UNIVERSIDAD DE CÁDIZ. PLAZA FRAGELA 9 CÁDIZ

PLANO	PROTECCIÓN CONTRA INCENDIOS PLANTA CUARTA
PROMOTOR	UNIVERSIDAD DE CADIZ

FECHAS FEB-16

ESCALA A1: 1/200 (A3: 1/150)

PLANO PCI-05

VILCHES ARQUITECTOS SL
GUILLERMO VILCHES COCOVÍ
PAULA VILCHES RODRIGUEZ
ENRIQUE PIÑA JIMÉNEZ

vilches arquitectos sl alameda apodaca,15-3A c ádiz 11003 956.22.03.03 fax 956.22.04.01 alameda@vilchesarquitectos.es B11488582