

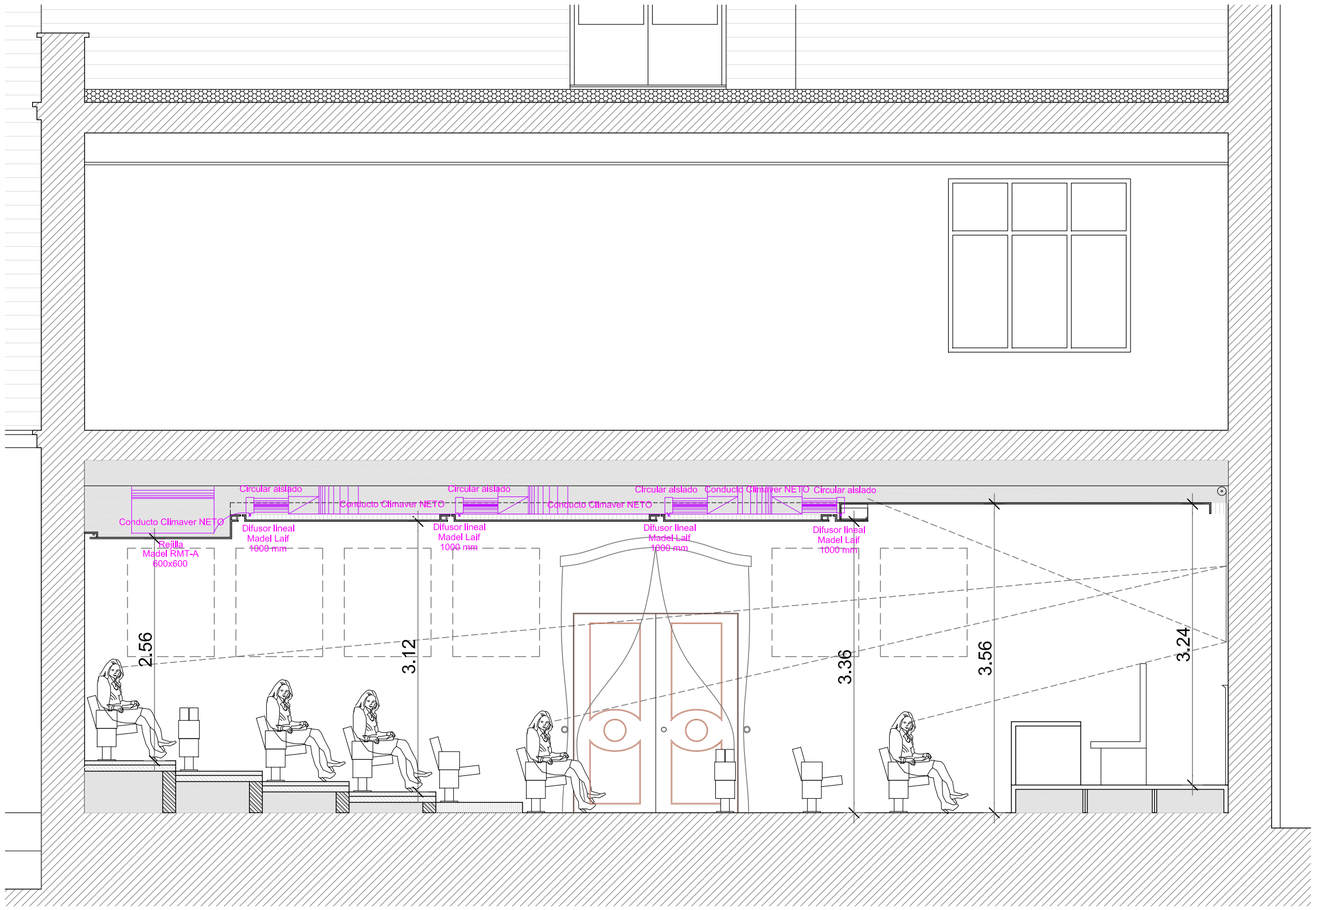


SALÓN DE GRADOS. PLANTA BAJA
Sección longitudinal

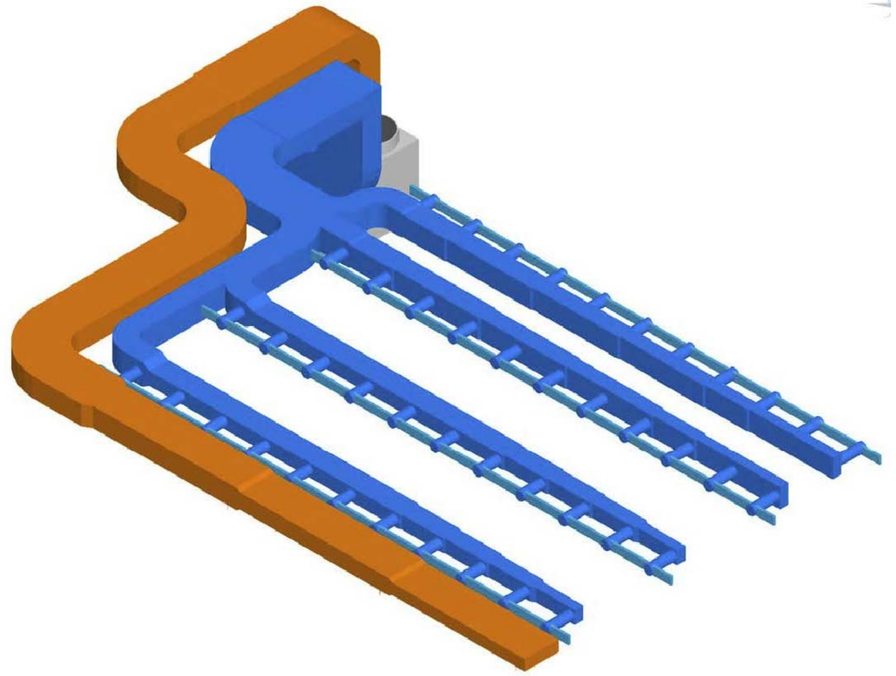

SALÓN DE GRADOS. PLANTA BAJA
Isométrica de los conductos

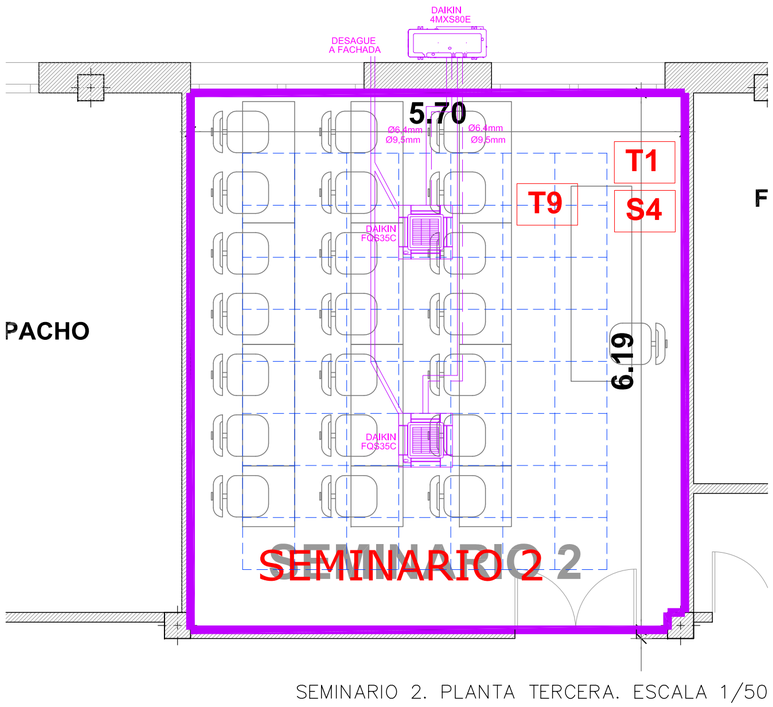

SEMINARIO 2. PLANTA TERCERA. ESCALA 1/50

NOTAS.—

Las cotas de los conductos son siempre interiores.
Los conductos interiores son de fibra Climaver NETO.
Los conductos exteriores son de chapa galvanizada de 0,8mm de espesor aislados con Climaver CLIMCOVER Roll Alu2 de 45 mm de espesor.
Todos los conductos interiores se anclarán al forjado mediante dispositivos especiales con amortiguación.
En la unión de conductos de fibra y de chapa se dispondrá una junta antivibratoria en fuelle.
Todas las rejillas de impulsión dispondrán de sistema de regulación de caudal.

PROYECTO EJECUCIÓN REMODELACIÓN FACULTAD DE MEDICINA
DE LA UNIVERSIDAD DE CÁDIZ. PLAZA FRAGELA 9 — CÁDIZ

PLANO	INSTALACIÓN CLIMATIZACIÓN SECC SALÓN DE GRADOS Y SEMINARIO 2	FECHAS FEB-16
PROMOTOR	UNIVERSIDAD DE CÁDIZ	ESCALA S. E.

VILCHES ARQUITECTOS SL
GUILLERMO VILCHES COCOVÍ
PAULA VILCHES RODRIGUEZ
ENRIQUE PIÑA JIMÉNEZ
ESTUDIGIS
JOSE JAVIER GONZÁLEZ-OUTÓN COCA
JUAN CARLOS PINTO PAREJA
Universidad de Cádiz
vilches arquitectos sl alameda apodaca,15-3A c ádiz 11003 956.22.03.03 fax 956.22.04.01 alameda@vilchesarquitectos.es B11488582

PLANO
IC 2