

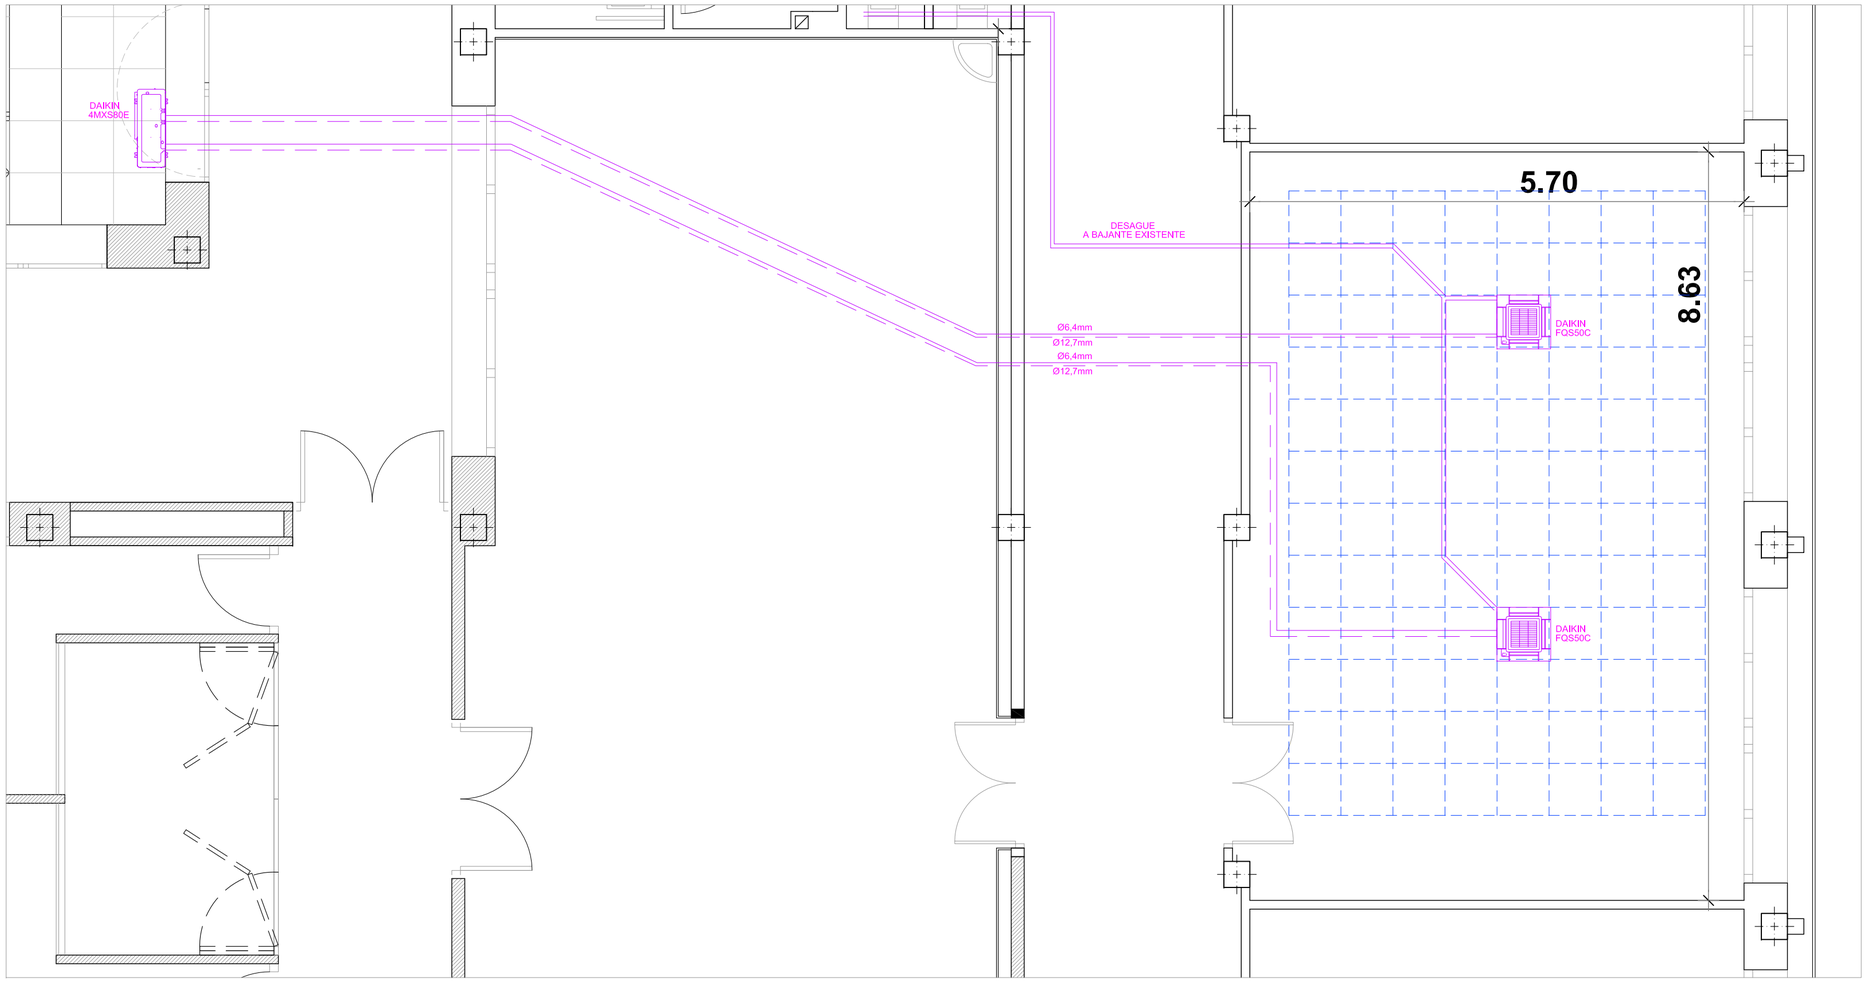


SEMINARIO 1. PLANTA BAJA. ESCALA 1/50

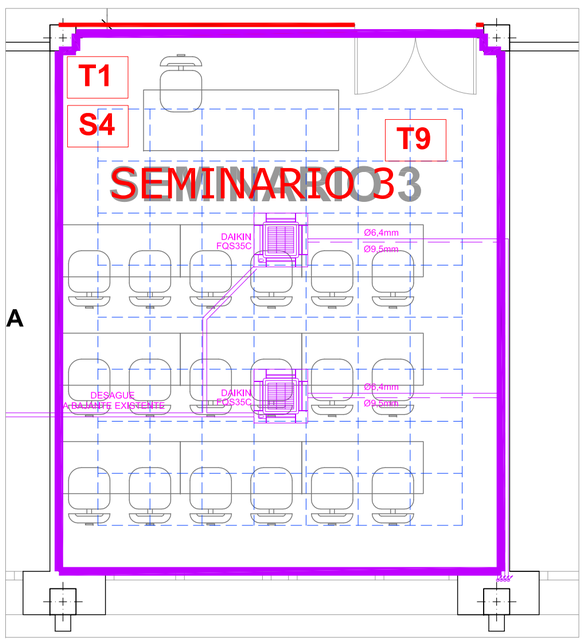

SEMINARIO 3. PLANTA CUARTA. ESCALA 1/50

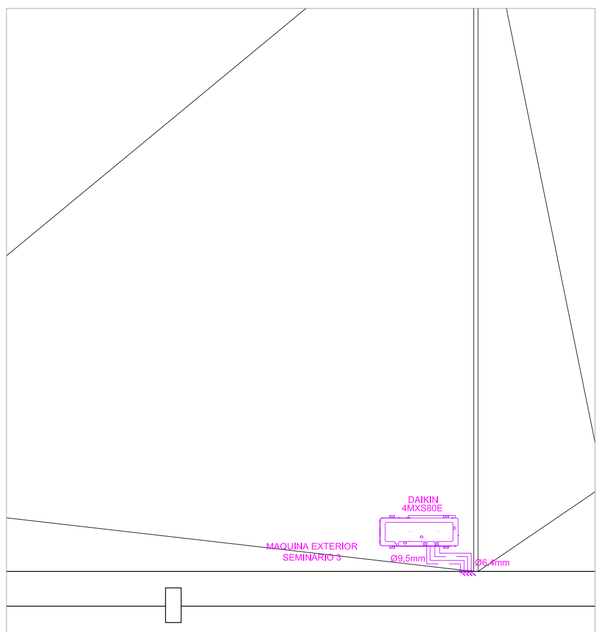

SEMINARIO 3. PLANTA CUBIERTA. ESCALA 1/50

NOTAS.–

Las cotas de los conductos son siempre interiores.

Los conductos interiores son de fibra Climaver NETO.

Los conductos exteriores son de chapa galvanizada de 0,8mm de espesor aislados con Climaver CLIMCOVER Roll Alu2 de 45 mm de espesor.

Todos los conductos interiores se anclarán al forjado mediante dispositivos especiales con amortiguación.

En la unión de conductos de fibra y de chapa se dispondrá una junta antivibratoria en fuelle.

Todas las rejillas de impulsión dispondrán de sistema de regulación de caudal.

PROYECTO EJECUCIÓN REMODELACIÓN FACULTAD DE MEDICINA
DE LA UNIVERSIDAD DE CÁDIZ. PLAZA FRAGELA 9 CÁDIZ

PLANO	INSTALACIÓN CLIMATIZACIÓN SEMINARIOS 1 Y 3	FECHAS	FEB-16
PROMOTOR	UNIVERSIDAD DE CÁDIZ	ESCALA	S. E.
		PLANO	IC 3

VILCHES ARQUITECTOS SL
GUILLERMO VILCHES COCOVÍ
PAULA VILCHES RODRIGUEZ
ENRIQUE PIÑA JIMÉNEZ
ESTUDIGIS
JOSE JAVIER GONZÁLEZ-OUTÓN COCA
JUAN CARLOS PINTO PAREJA
vilches arquitectos sl alameda apodaca,15-3A c ádiz 11003 956.22.03.03 fax 956.22.04.01 alameda@vilchesarquitectos.es B11488582