
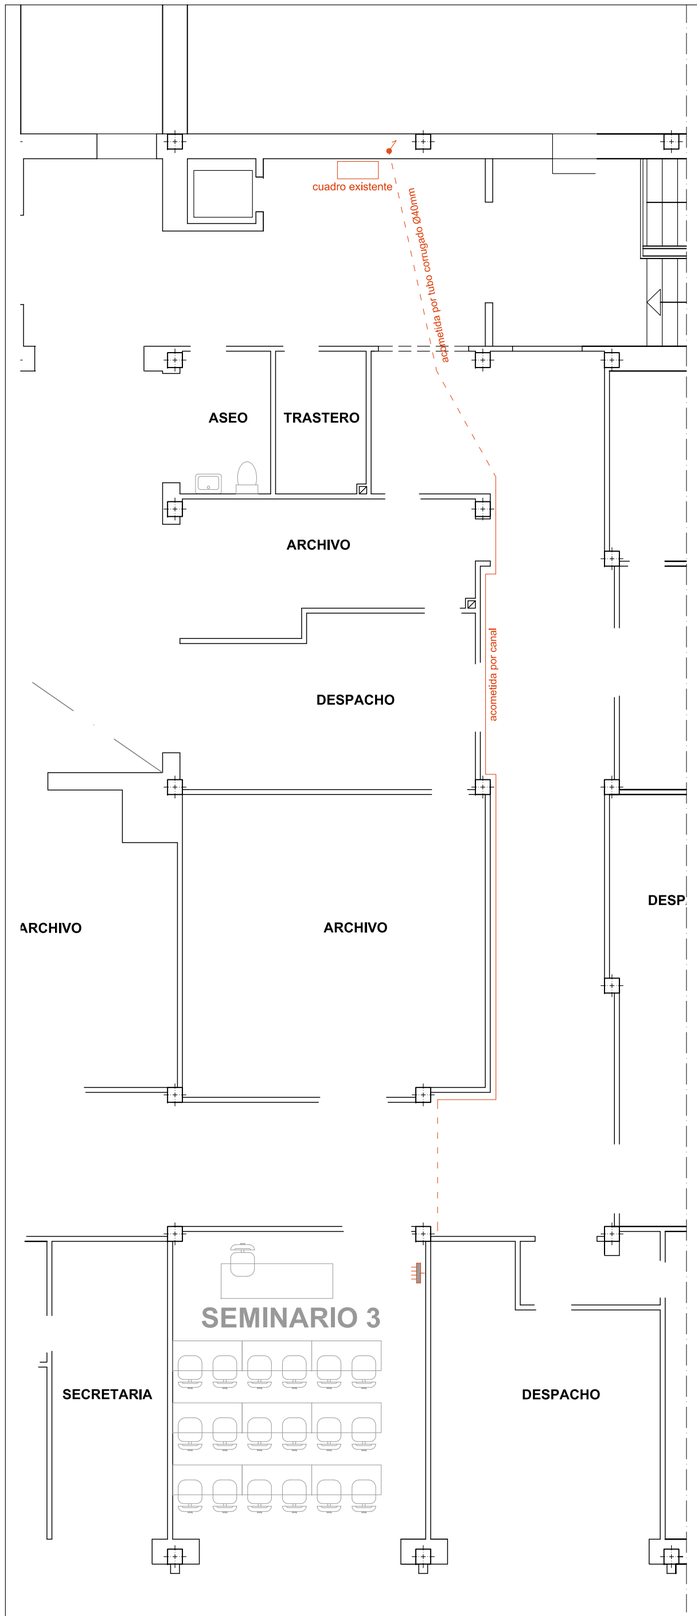


SEMINARIO 3. PLANTA CUARTA. ESCALA 1/100
Esquema de trazado de la acometida

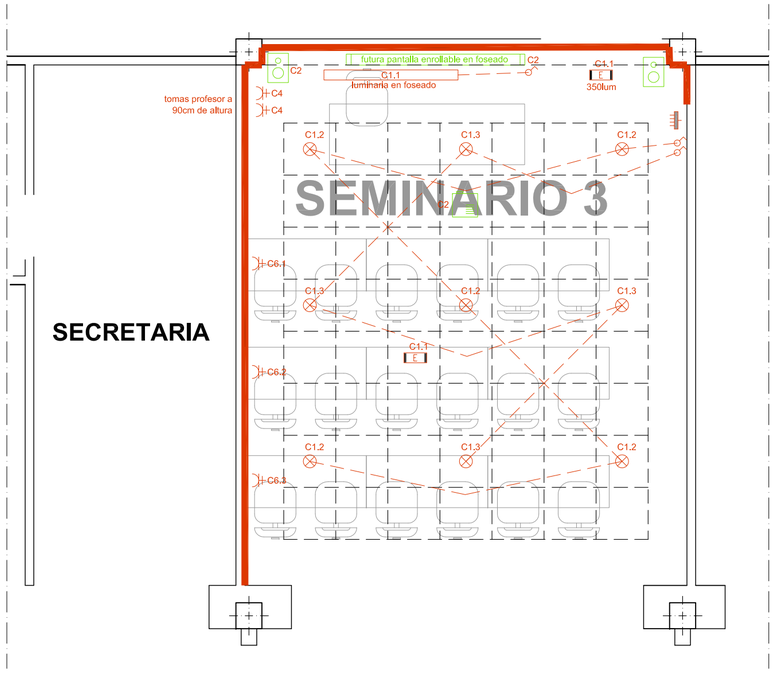

SEMINARIO 3. PLANTA CUARTA. ESCALA 1/50
Ubicación de puntos de consumo

LEYENDA DE ELECTRICIDAD E ILUMINACIÓN

- Cuadro de Mando y Protección (C.M.P) con la configuración indicada en el esquema unifilar adjunto.
- Canal de PVC de 2 compartimentos 50x150.
- Línea de iluminación.
- Interruptor sencillo 10 A.
- Base 16 A con toma de tierra incorporada, en canal de superficie.
- Punto de luz en techo, con conductor de protección. Downlight led 18W.
- Punto de luz en techo, con conductor de protección. Haz de led 1400mm 33W.
- Luminaria de emergencia, lúmenes indicados en plano.
- Video proyector a instalar en el futuro, dotado de alimentación eléctrica.
- Pantalla enrollable a instalar en el futuro, dotada de alimentación eléctrica.
- Altavoz a instalar en el futuro, dotado de alimentación eléctrica.


NOTAS GENERALES

Se han representado en color rojo la instalación eléctrica que se deberá ejecutar en esta fase del proyecto, y en color verde la instalación audiovisual prevista, que se deberá dotar de alimentación eléctrica y de canalizaciones para su futuro funcionamiento.

Al lado de cada punto de consumo se ha indicado, en color rojo, el circuito eléctrico que lo alimenta, según la notación del esquema unifilar adjunto.

La alimentación del cuadro eléctrico de cada seminario se realizará desde los cuadros secundarios de planta indicados, utilizando las canales existentes en el edificio o nuevos tubo corrugado por falso techo, si éstas estuviesen ocupadas.

ESQUEMA UNIFILAR SEMINARIO 3

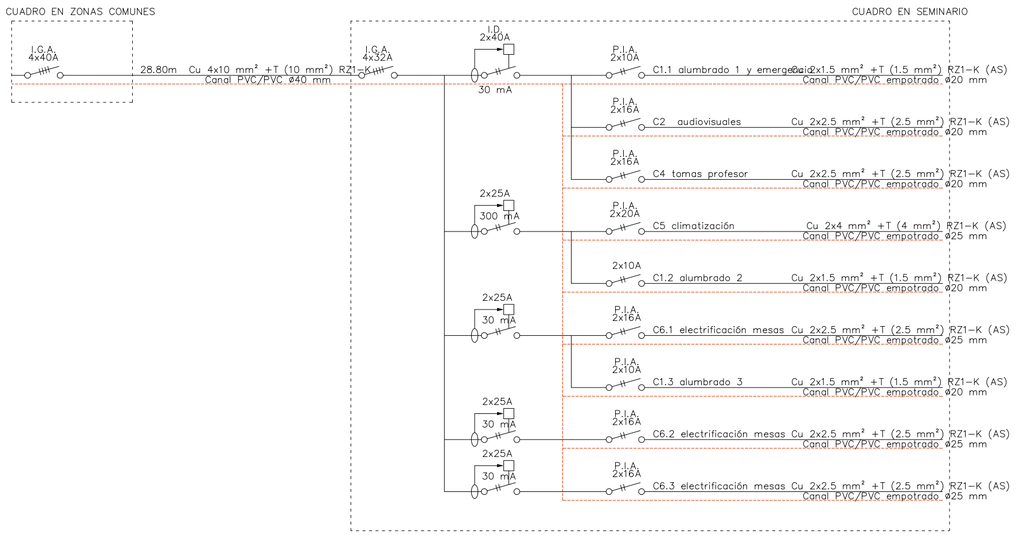

LEYENDA ESQUEMA UNIFILAR

- I.G.A. — Interruptor de Corte General omnipolar.
- I.D. X mA — Interruptor Diferencial de corte omnipolar con una sensibilidad de X mA.
- P.I.A. — Pequeño Interruptor Automático de corte omnipolar.
- Línea de protección.

PROYECTO EJECUCIÓN REMODELACIÓN FACULTAD DE MEDICINA
DE LA UNIVERSIDAD DE CÁDIZ. PLAZA FRAGELA 9 CÁDIZ

PLANO	INSTALACIÓN ELÉCTRICA Y AUDIOVISUAL SEMINARIO 3. DISTRIBUCIÓN	FECHAS FEB-16
PROMOTOR	UNIVERSIDAD DE CÁDIZ	ESCALA A1: 1/100 (A3: 1/150)

VILCHES ARQUITECTOS SL
GUILLERMO VILCHES COCOVÍ
PAULA VILCHES RODRIGUEZ
ENRIQUE PIÑA JIMÉNEZ
ESTUDIGIS
JOSE JAVIER GONZÁLEZ-OUTÓN COCA
PEDRO GONZÁLEZ DÍAZ
vilches arquitectos sl alameda apodaca,15-3A c ádiz 11003 956.22.03.03 fax 956.22.04.01 alameda@vilchesarquitectos.es B11488582

PLANO
IE1.3.