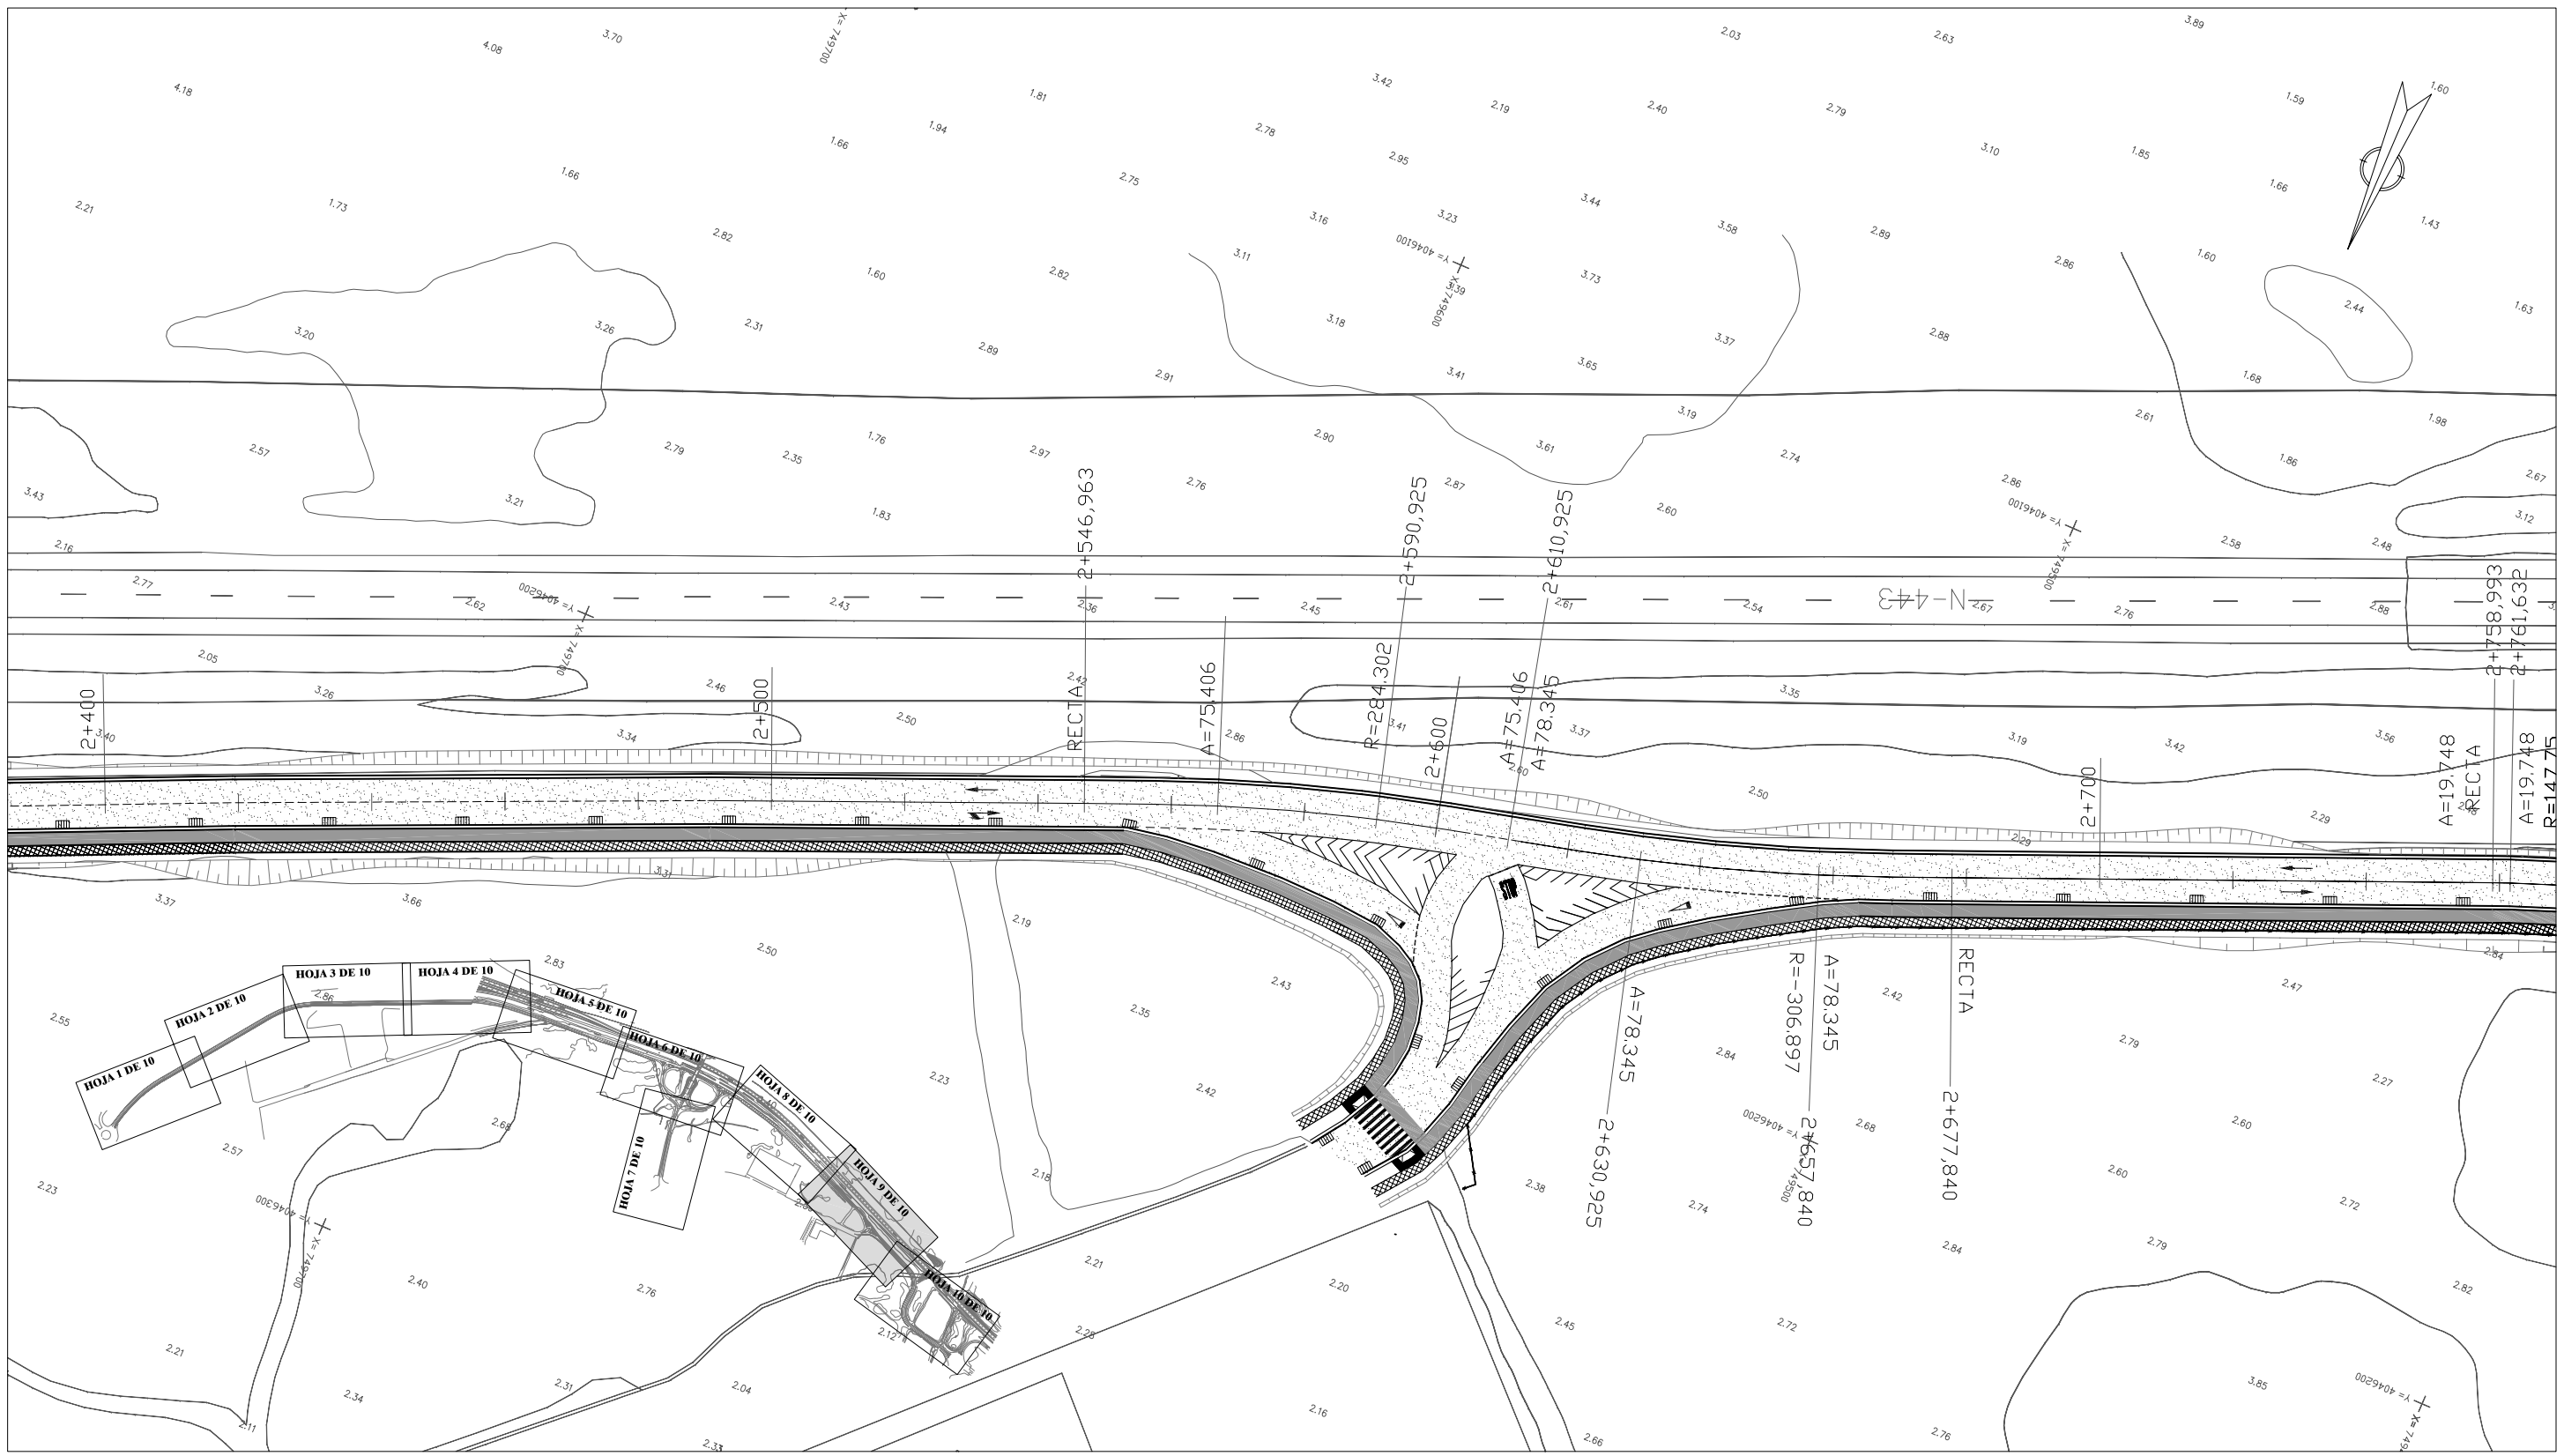


Ayuntamiento de Puerto Real	TITULO PROYECTO: **ENSANCHE Y MEJORA DEL PAVIMENTO DE LA CARRETERA N-443-1 EN PUERTO REAL (CADIZ)**	EL INGENIERO AUTOR: *JUAN JOSÉ GARCÍA GÓMEZ*	TG S.L. TECNICAS GADES, S.L.	SUSTITUIDO POR: / SUSTITUYE A:	ESCALA: **1/500** ORIGINALES EN A-1	ESCALA GRAFICA:	CLAVE: **RP/06/007** FECHA: **JULIO 2006**	Nº PLANO: **1.3** HOJA: **9 DE 10**	TITULO PLANO: **PLANTA GENERAL DEFINITIVA DE TRAZADO**