

SECCIÓN PK3+000


ESCALA 1:25

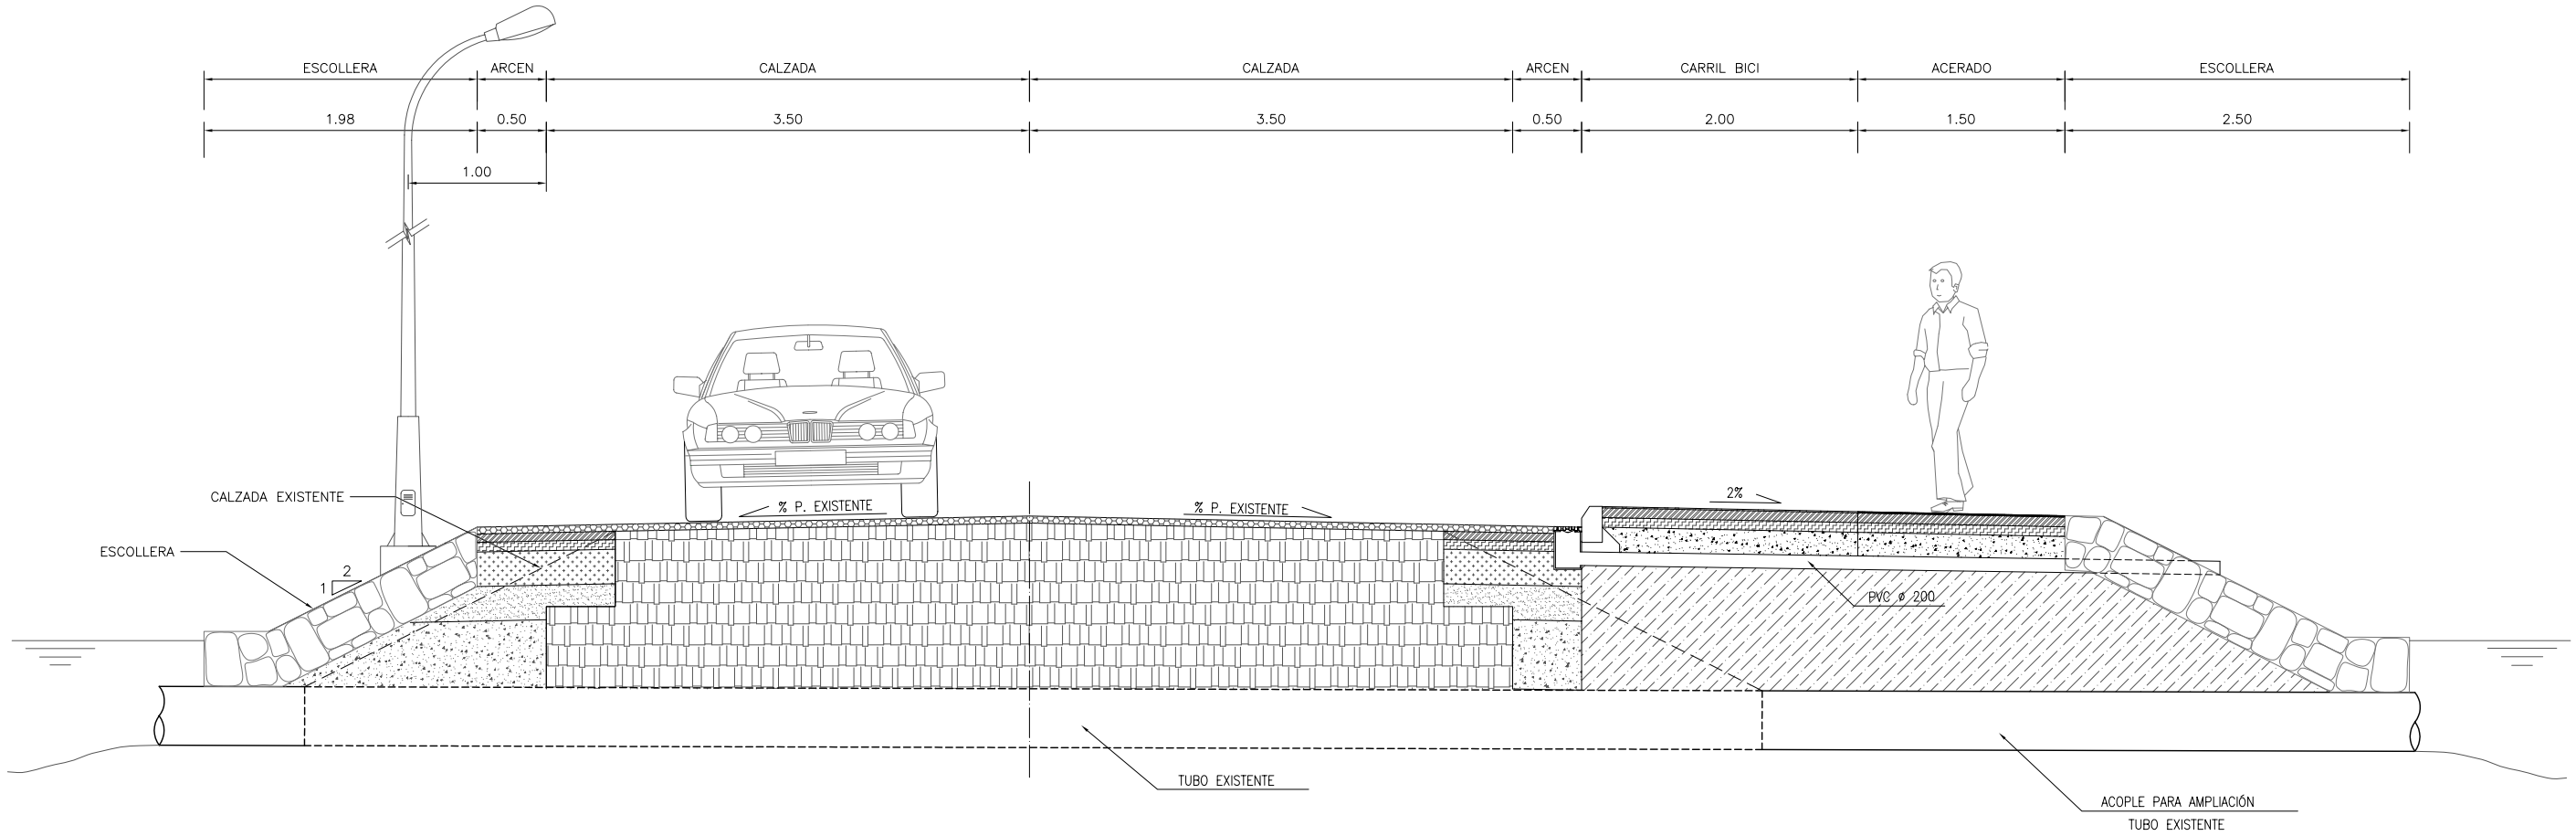


DETALLE DE FIRME EN CALZADA NUEVA

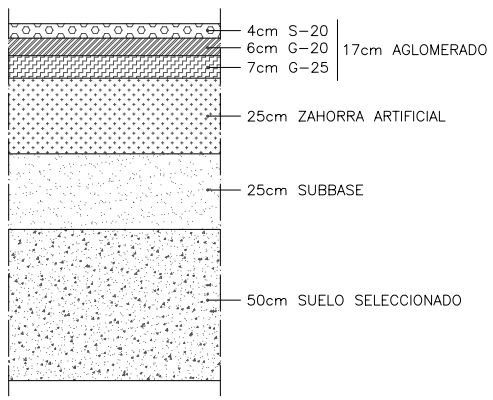


DETALLE DE FIRME DE REFUERZO EN CALZADA EXISTENTE

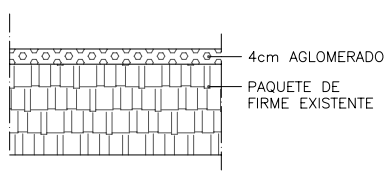

DETALLE DE FIRME EN ACERADO

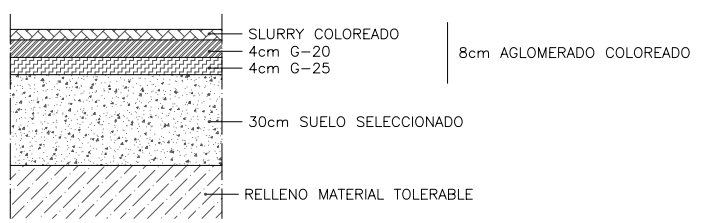

DETALLE DE FIRME EN CARRIL BICI

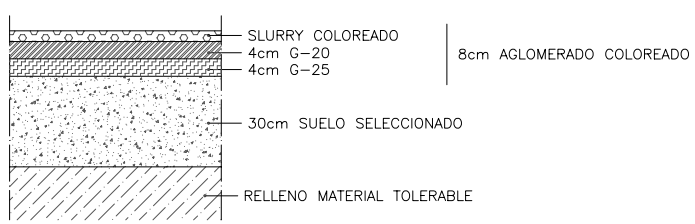

Ayuntamiento de Puerto Real	TITULO PROYECTO: **ENSANCHE Y MEJORA DEL PAVIMENTO DE LA CARRETERA N-443-1 EN PUERTO REAL (CADIZ)**	EL INGENIERO AUTOR: *JUAN JOSÉ GARCÍA GÓMEZ*	TG S.L. TECNICAS GADES, S.L.	SUSTITUIDO POR: / SUSTITUYE A:	ESCALA: **INDICADAS** ORIGINALES EN A-1	ESCALA GRAFICA:	CLAVE: **RP/06/007** FECHA: **JULIO 2006**	Nº PLANO: **2.1** HOJA: **2 DE 2**	TITULO PLANO: **SECCIONES TIPOS**