




PLANTA - VISTA VIGAS Y PILARES

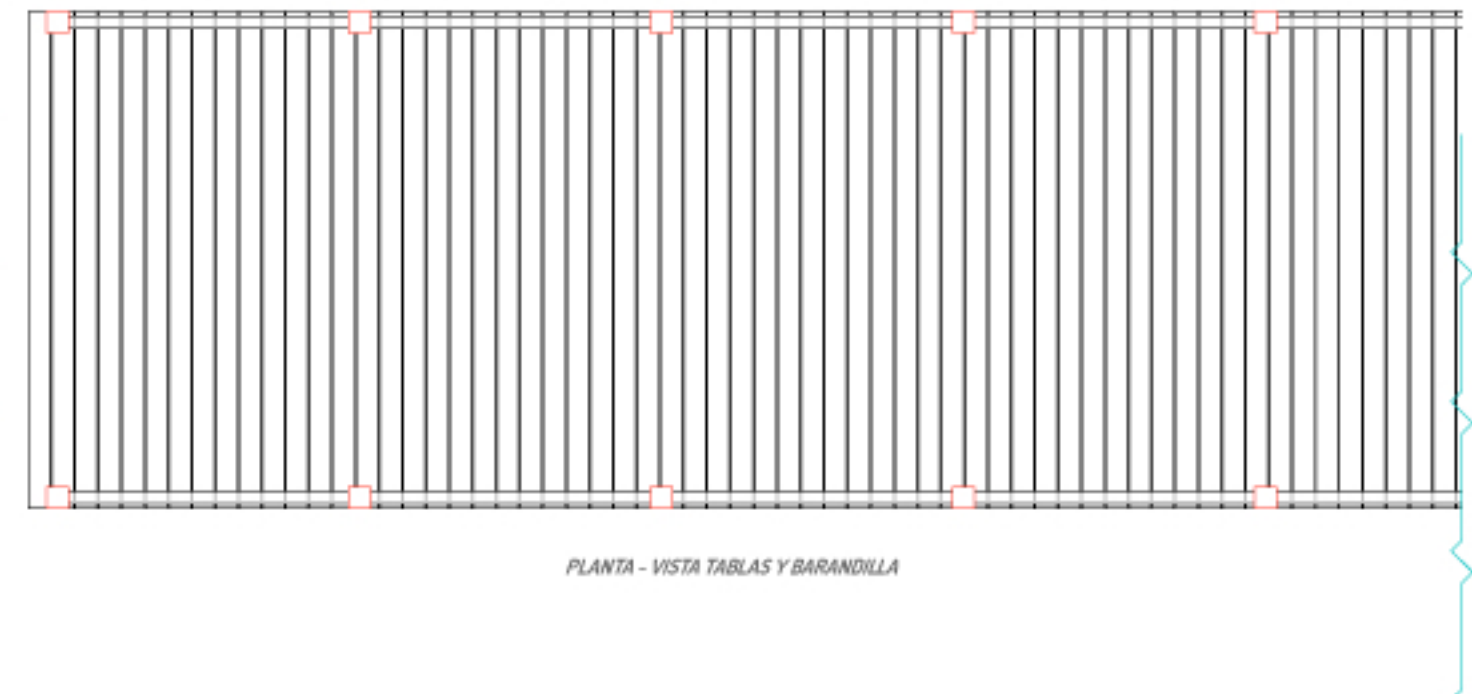


PLANTA - VISTA TABLAS Y BARANDILLA

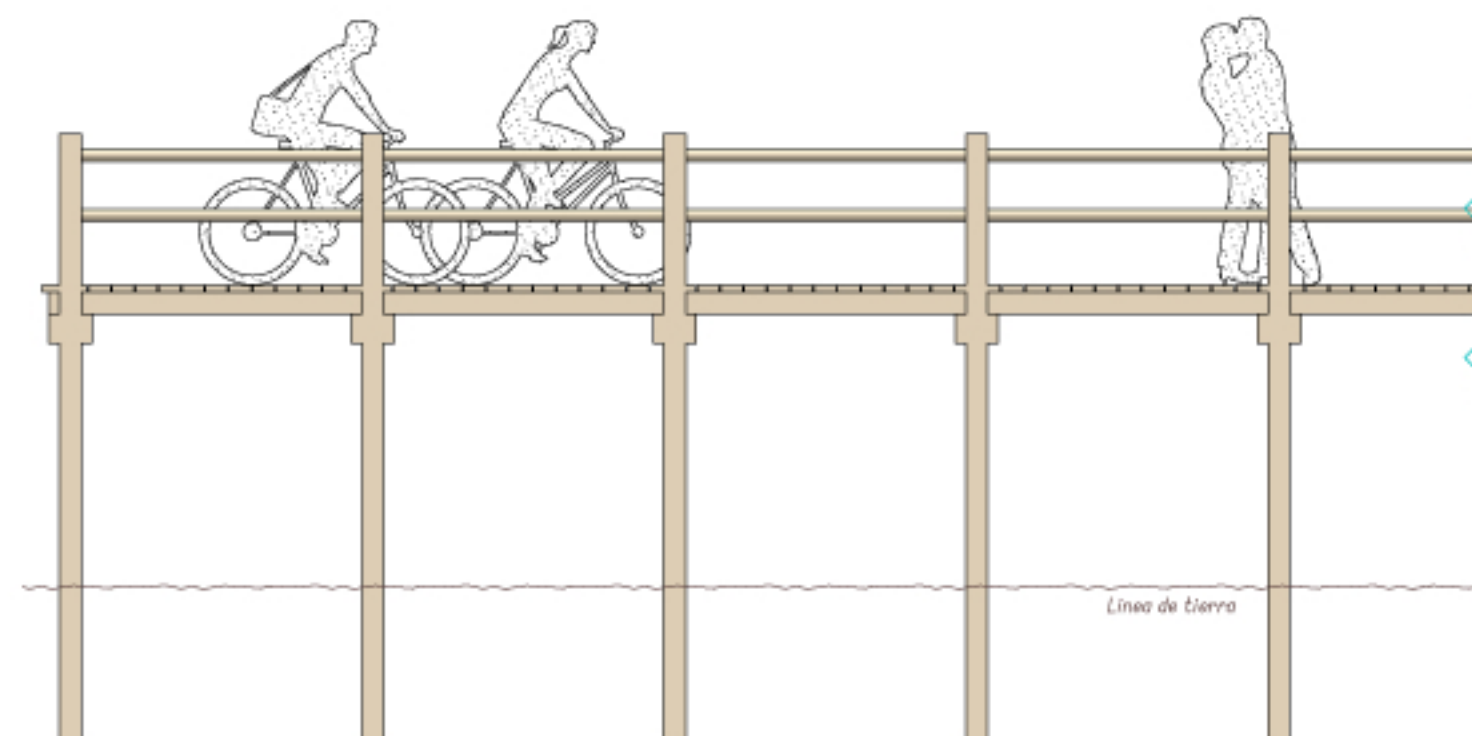

ALZADO LONGITUDINAL

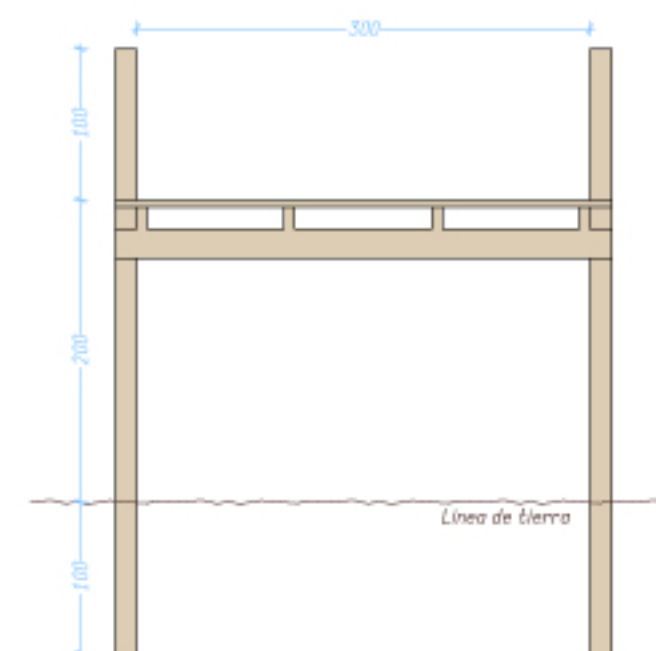

ALZADO TRANSVERSAL

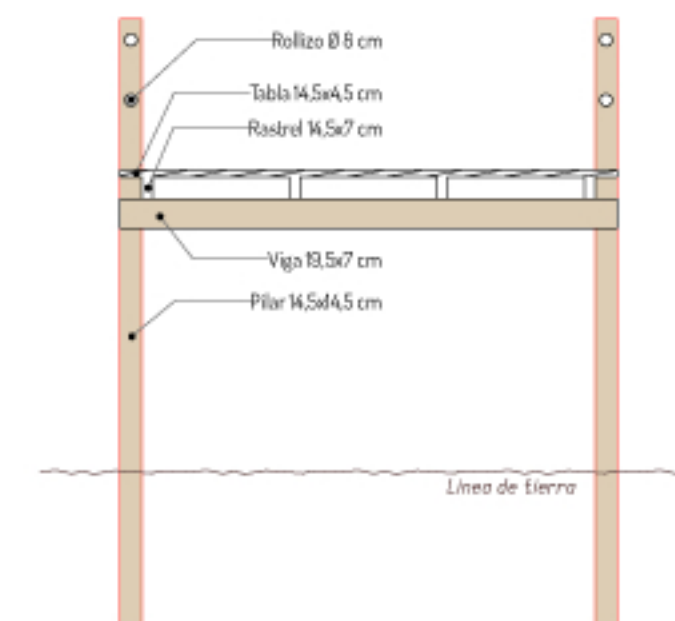

SECCION TRANSVERSAL