

ISOMETRICA BARROTE

Revisiones		
N°	Descripción	Fecha
A	EMISIÓN P.B.	ENERO 2017
B	EMISIÓN P.E.	MARZO 2017

Promotor:



Equipo Redactor:	
------------------	--

REHABILITACIÓN DEL EDIFICIO "EL OLIVILLO" para
CENTRO DE TRANSFERENCIA EMPRESARIAL en el
CAMPUS DE CÁDIZ DE LA UNIVERSIDAD DE CÁDIZ

PROYECTO DE EJECUCION

URBANIZACION


TRATAMIENTO ESPACIO DELANTERO

DETALLES VALLADO


Escala:	1:100
Formato:	A2+
Nº Proyecto:	16-037-E
Fecha:	MARZO 2017
Revisión:	B

UR
01


©PLANHO Consultores, S.L. se reserva todos los derechos de utilización y/o reproducción total o parcial de este proyecto.

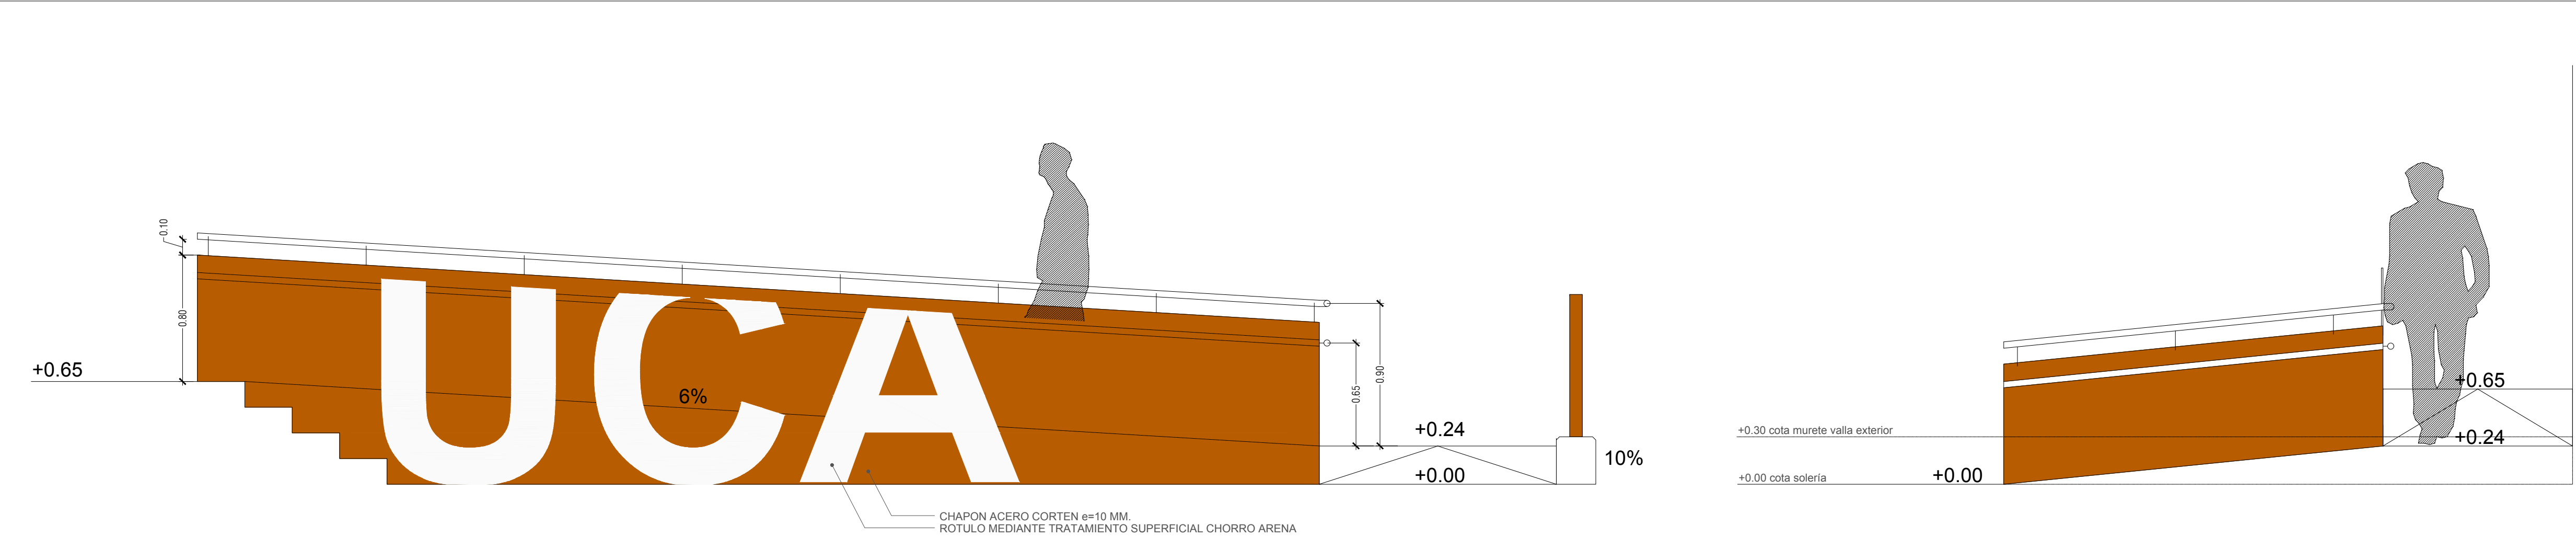

DETALLE RAMPA ACCESO e 1:25

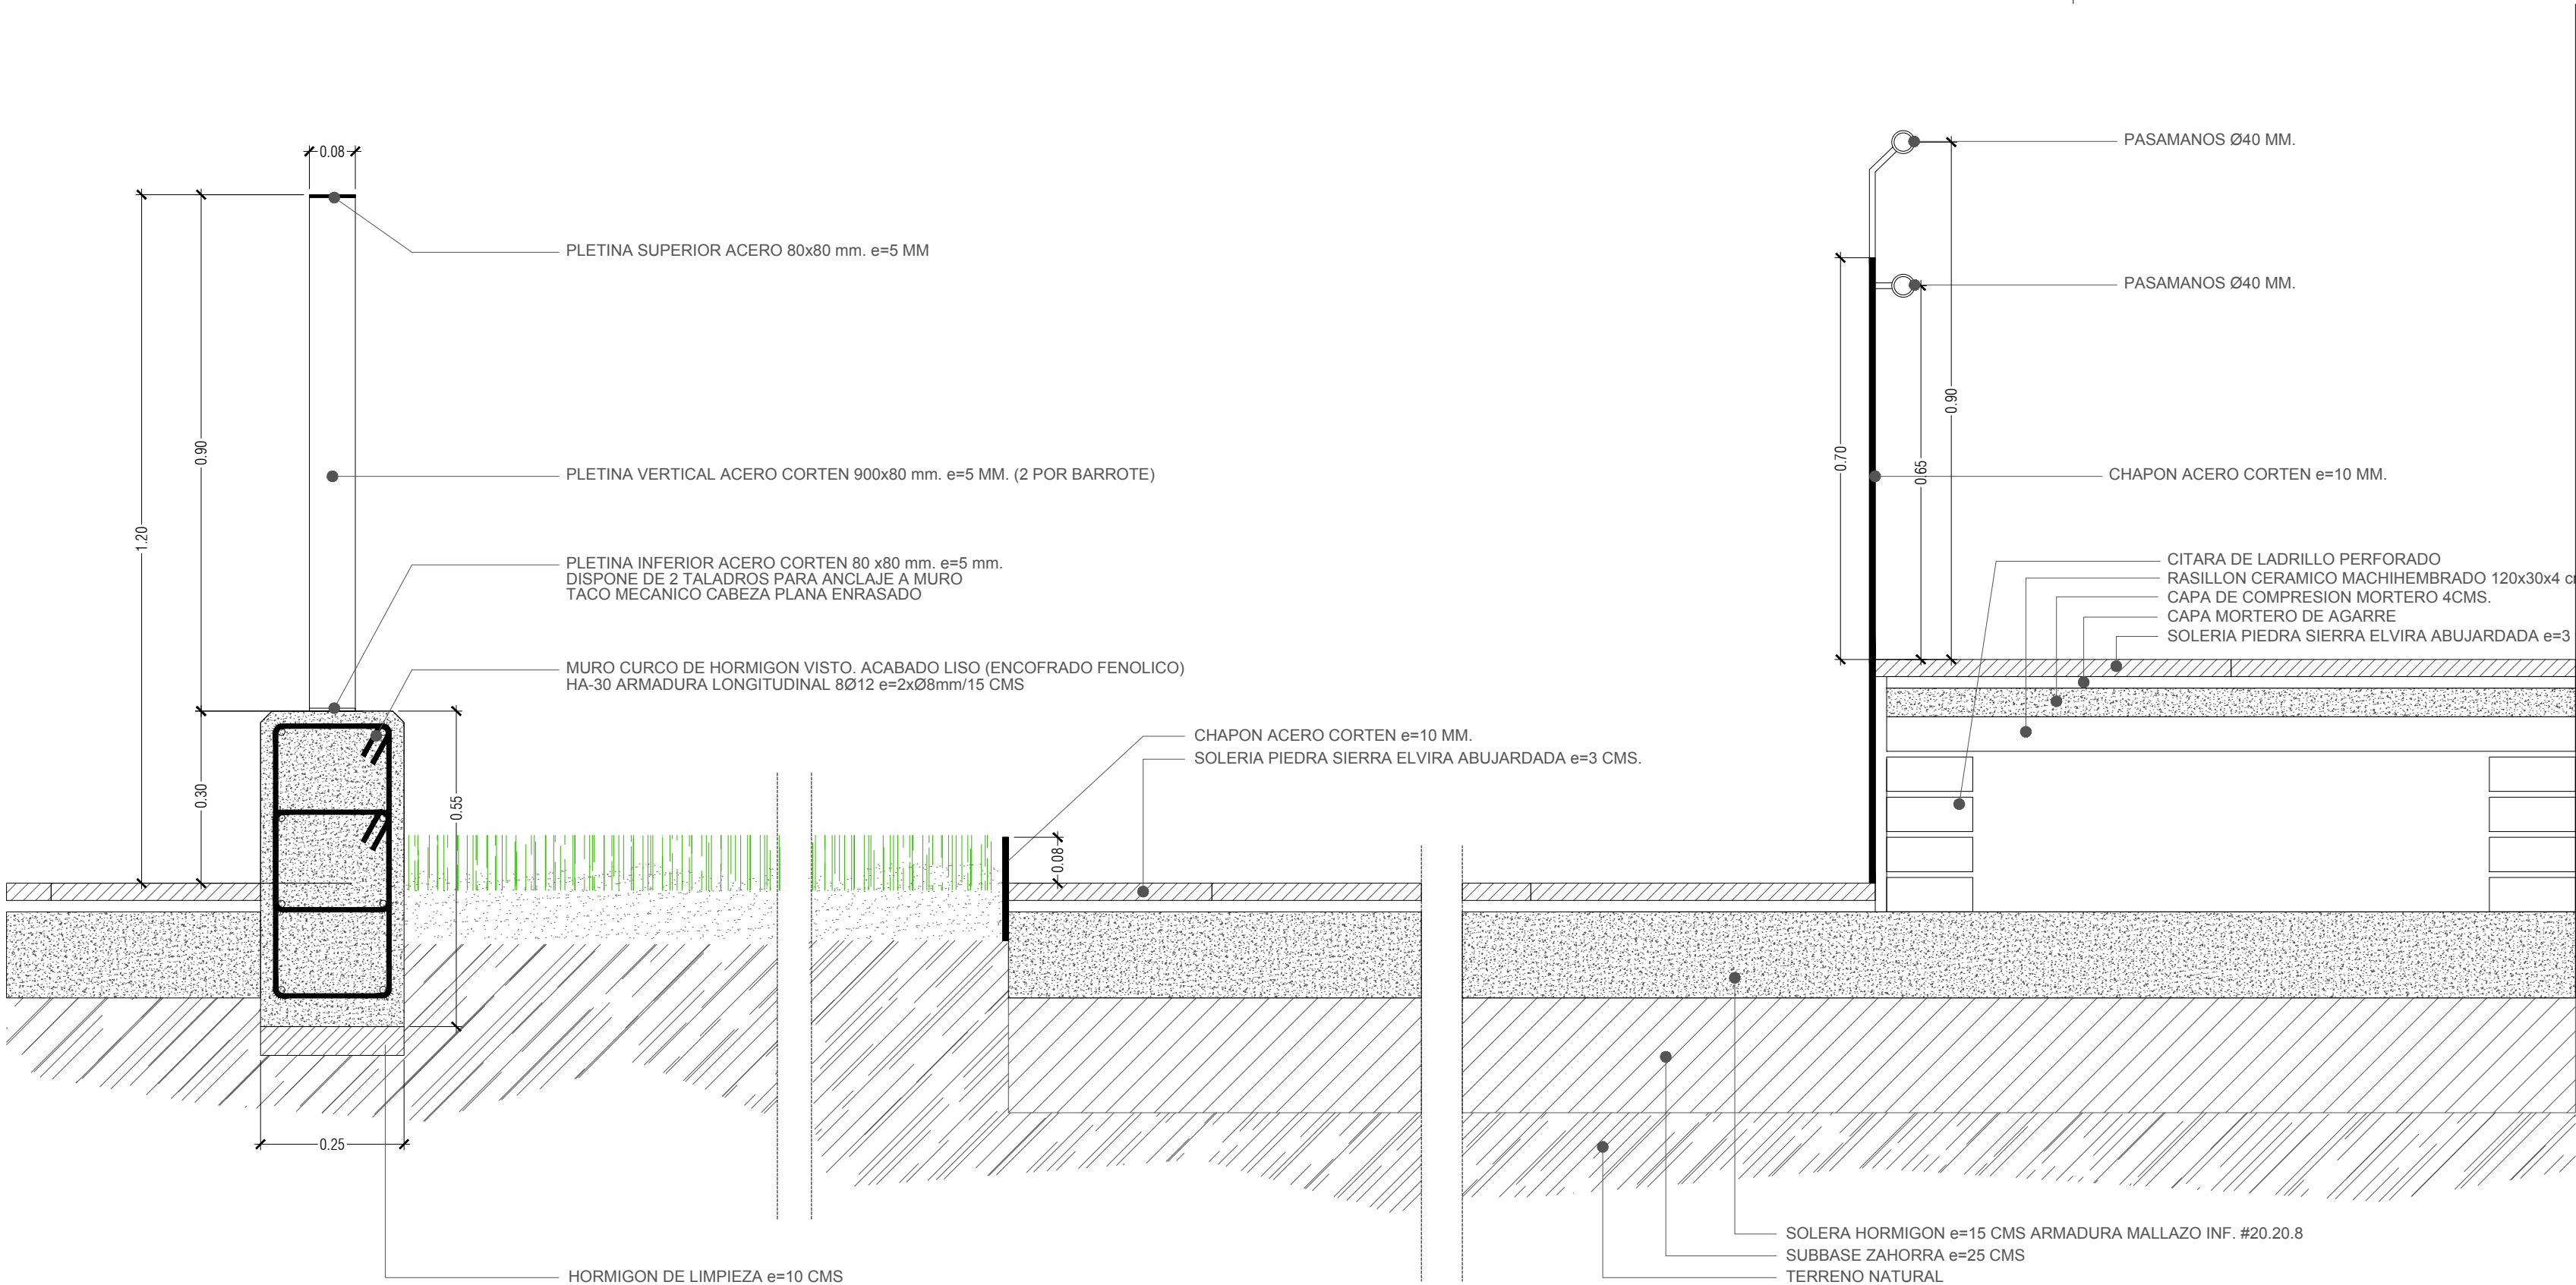

SECCION CONSTRUCTIVA RAMPA ACCESO Y MURETE PARCELA e 1:10

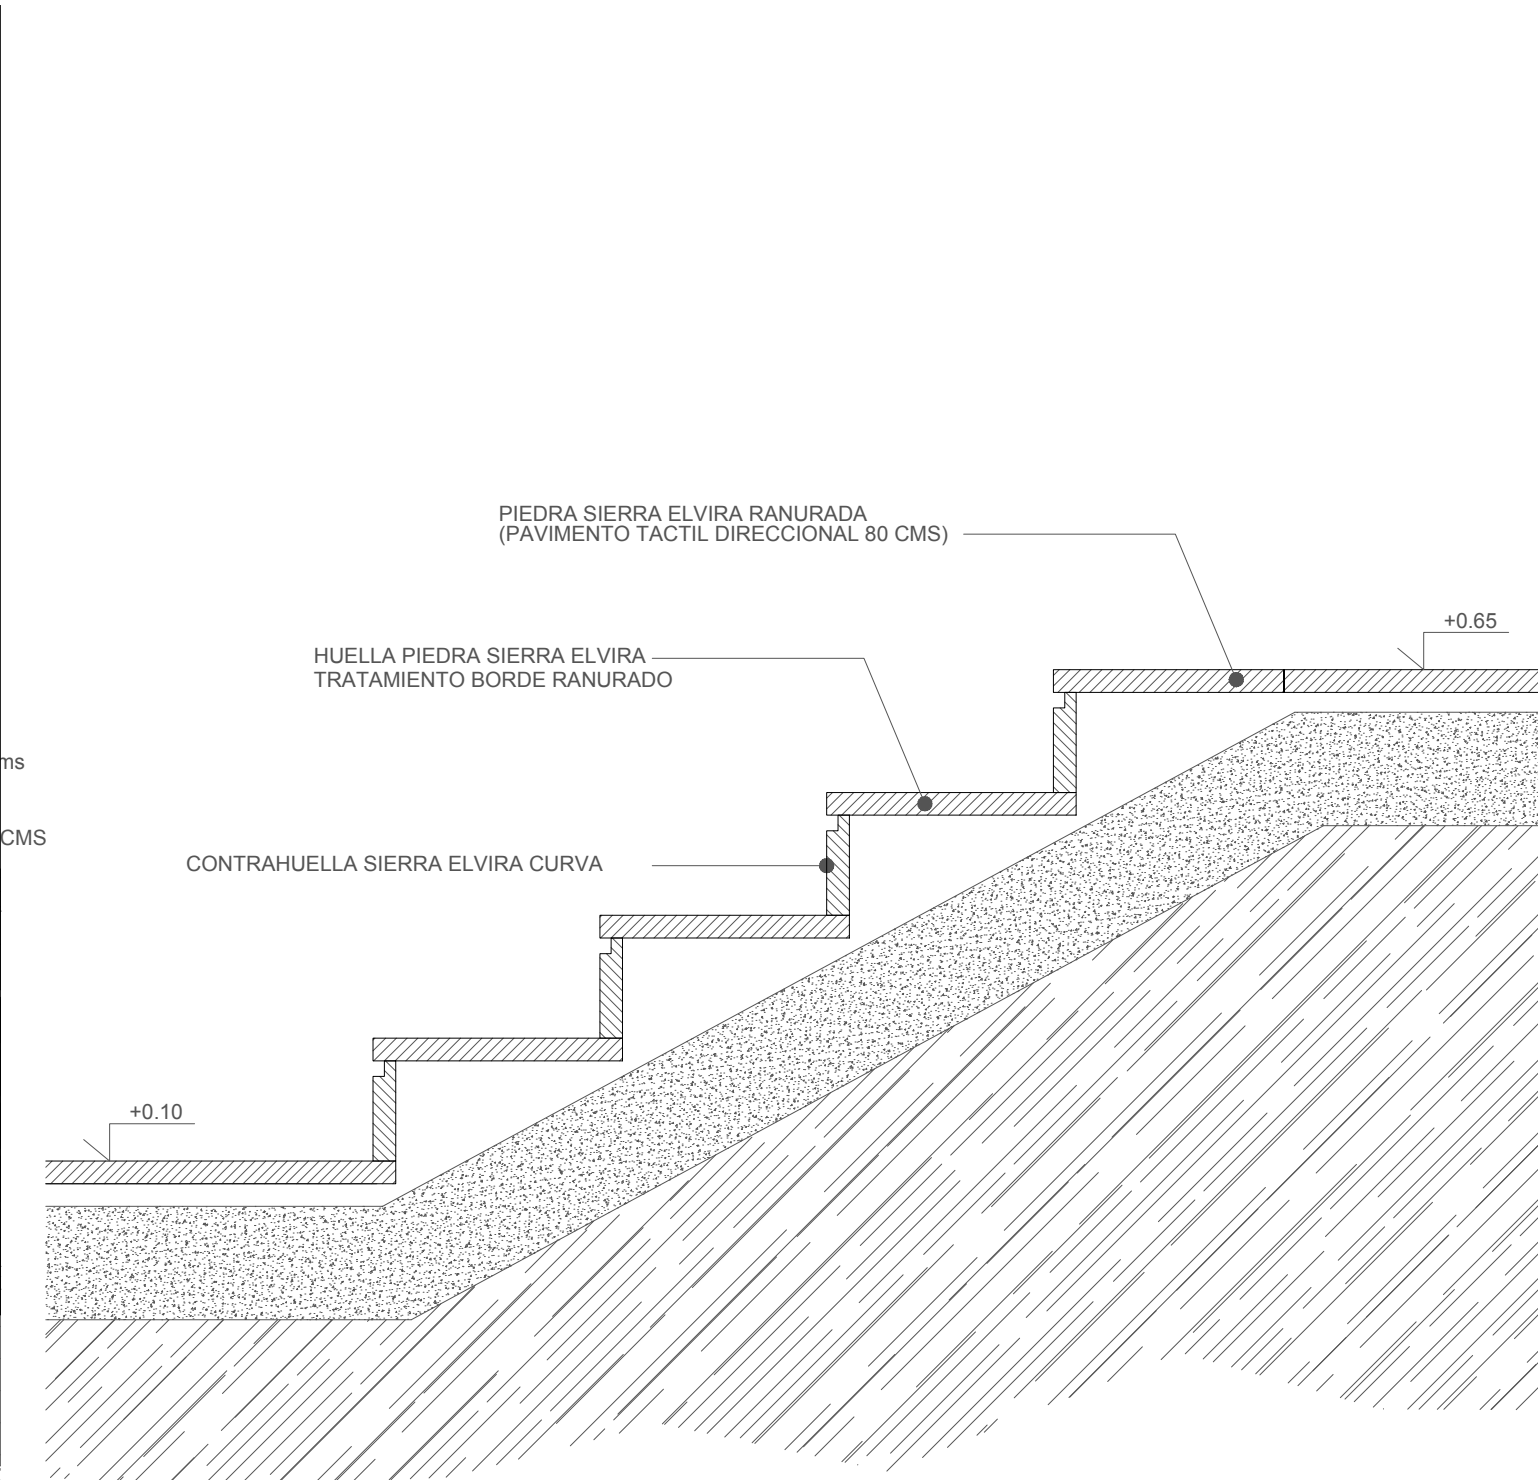


SECCION CONSTRUCTIVA ESCALERA ACCESO e 1:10





Revisiones

Nº	Descripción	Fecha
A	EMISIÓN P.B.	ENERO 2017
B	EMISIÓN P.E.	MARZO 2017

Promotor:

 Universidad de Cádiz

Equipo Redactor:

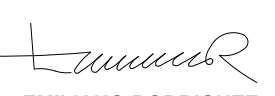

EMILIANO RODRIGUEZ JIMENEZENRIQUE VALLECILLOS SEGOVIA MANUEL PEREZ HERNANDEZ

REHABILITACIÓN DEL EDIFICIO "EL OLIVILLO" para CENTRO DE TRANSFERENCIA EMPRESARIAL en el CAMPUS DE CÁDIZ DE LA UNIVERSIDAD DE CÁDIZ

PROYECTO DE EJECUCION

URBANIZACION

DETALLES RAMPA Y ESCALERA

Escala: 1:100

Formato: A2+



Nº Proyecto: 16-037-E

Fecha: MARZO 2017

Revisión: B

UR02

©PLANHO Consultores, S.L. se reserva todos los derechos de utilización y/o reproducción total o parcial de este proyecto.

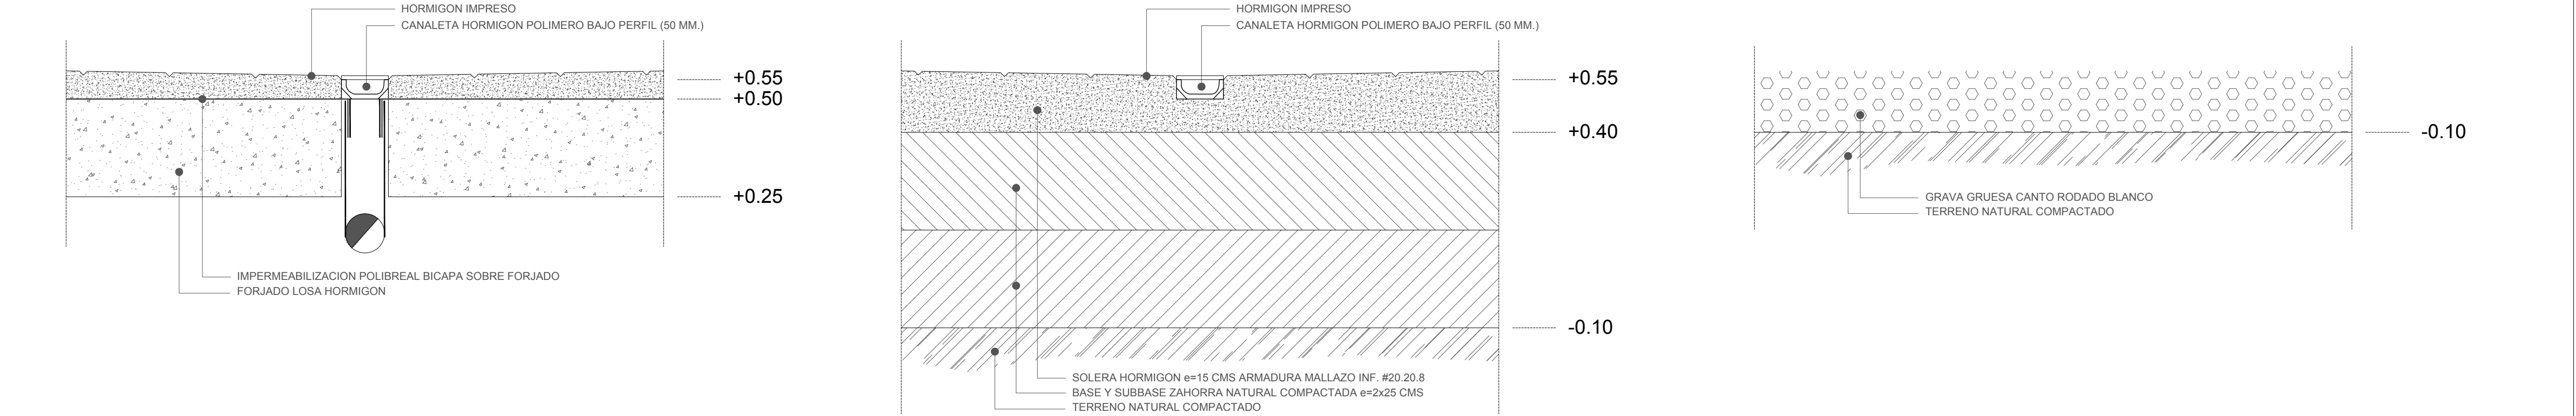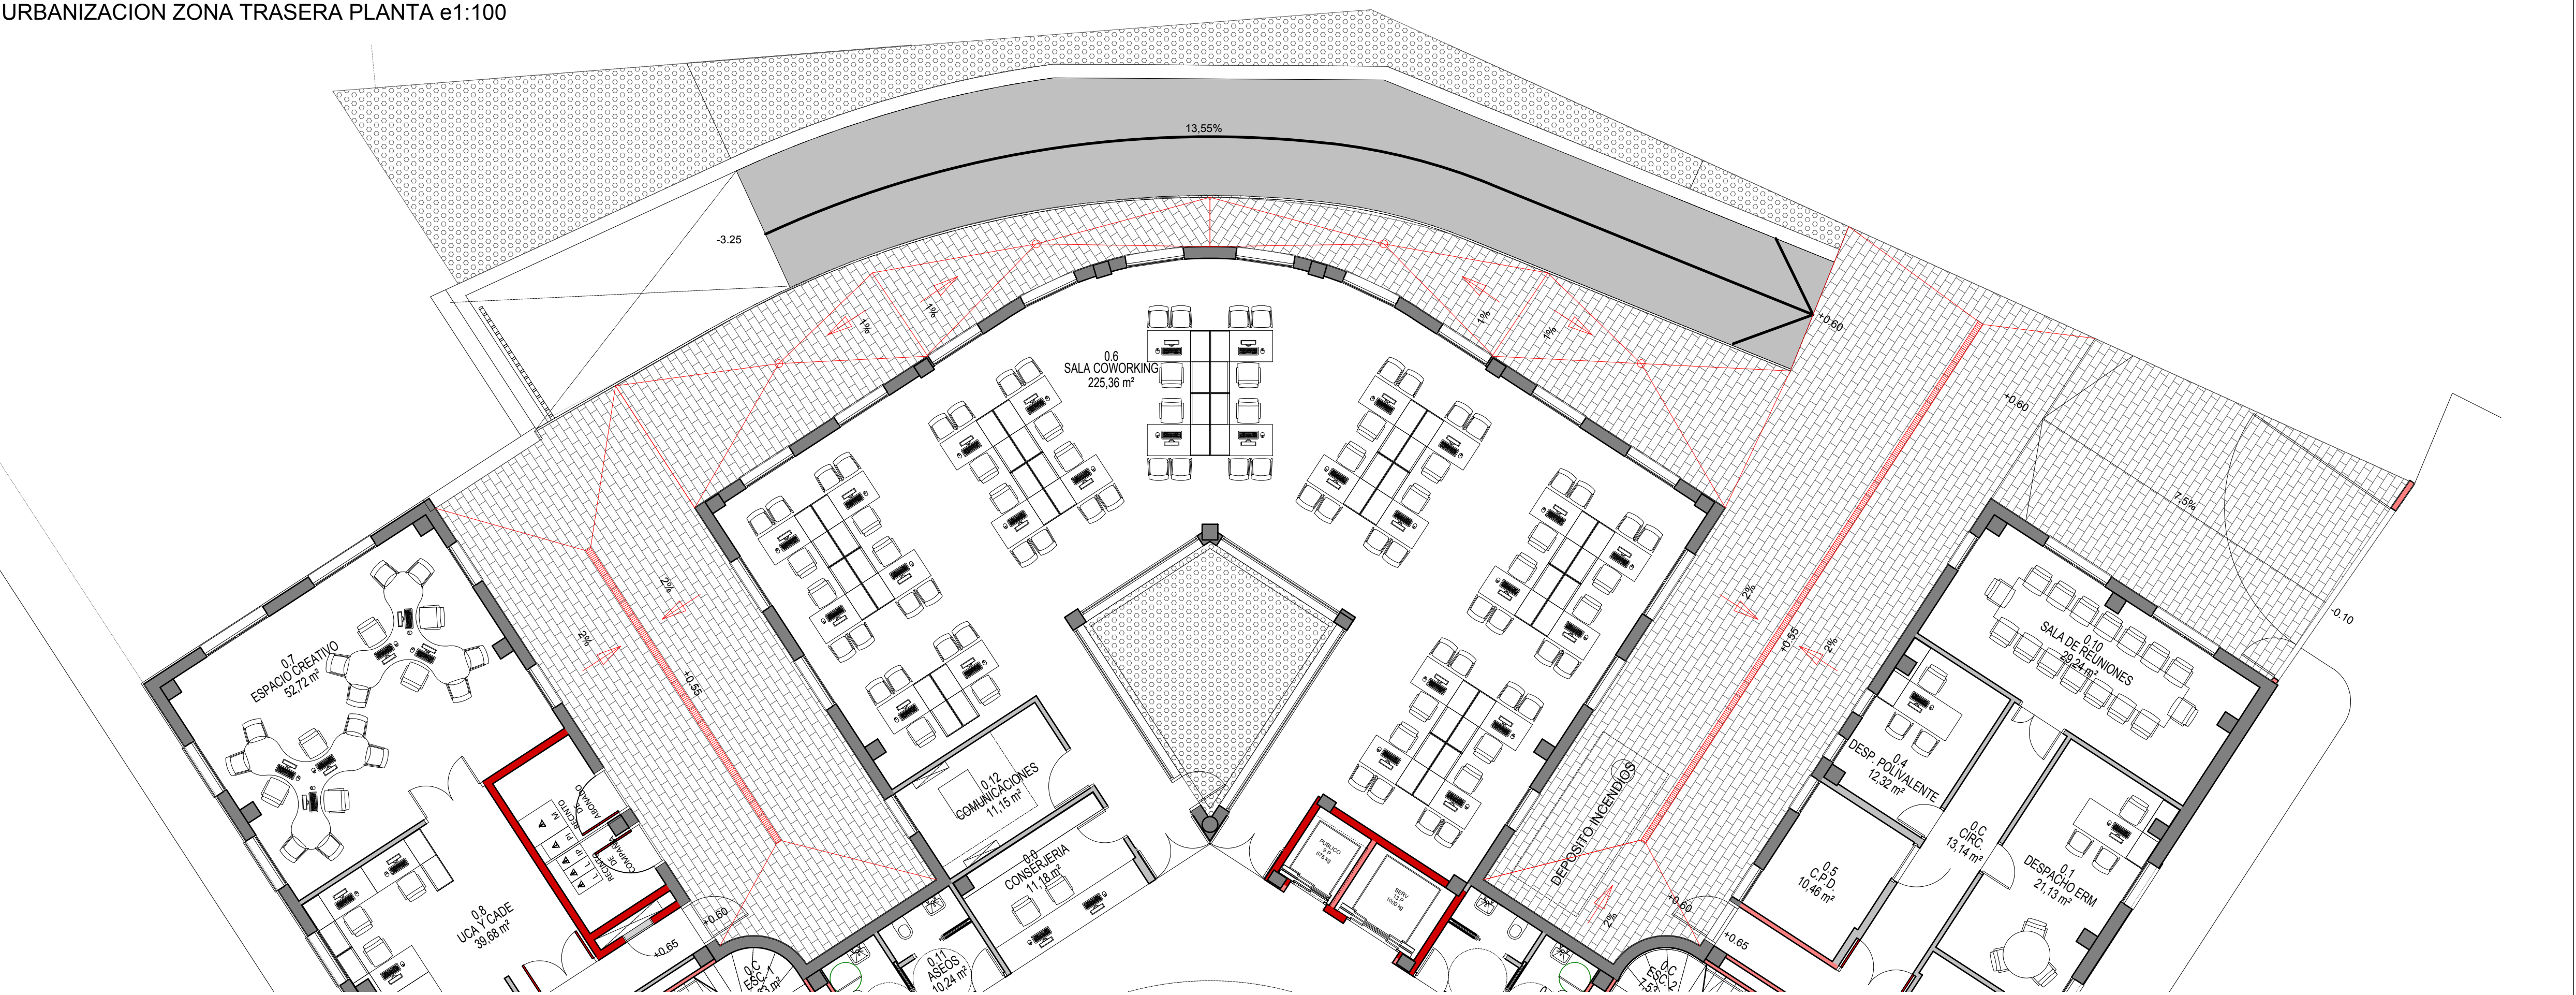

DETALLE SOLADO PATIO e 1:10

- PAVIMENTO HORMIGON IMPRESO
- CANTO RODADO GRAVA BLANCA
- CANAL HORMIGON POLIMERO (CANTO 50 MM)
- SUMIDERO

Revisiones		
Nº	Descripción	Fecha
A	EMISIÓN P.B.	ENERO 2017
B	EMISIÓN P.E.	MARZO 2017

Promotor:

 Universidad de Cádiz

Equipo Redactor:



EMILIANO RODRIGUEZ JIMENEZ ENRIQUE VALLECILLOS SEGOVIA MANUEL PEREZ HERNANDEZ

REHABILITACIÓN DEL EDIFICIO "EL OLIVILLO" para CENTRO DE TRANSFERENCIA EMPRESARIAL en el CAMPUS DE CÁDIZ DE LA UNIVERSIDAD DE CÁDIZ

PROYECTO DE EJECUCION

URBANIZACION

TRATAMIENTO ESPACIO TRASERO

Escala:	1:100	UR 03
Formato:	A2+	
Nº Proyecto:	16-037-E	
Fecha:	MARZO 2017	
Revisión:	B	