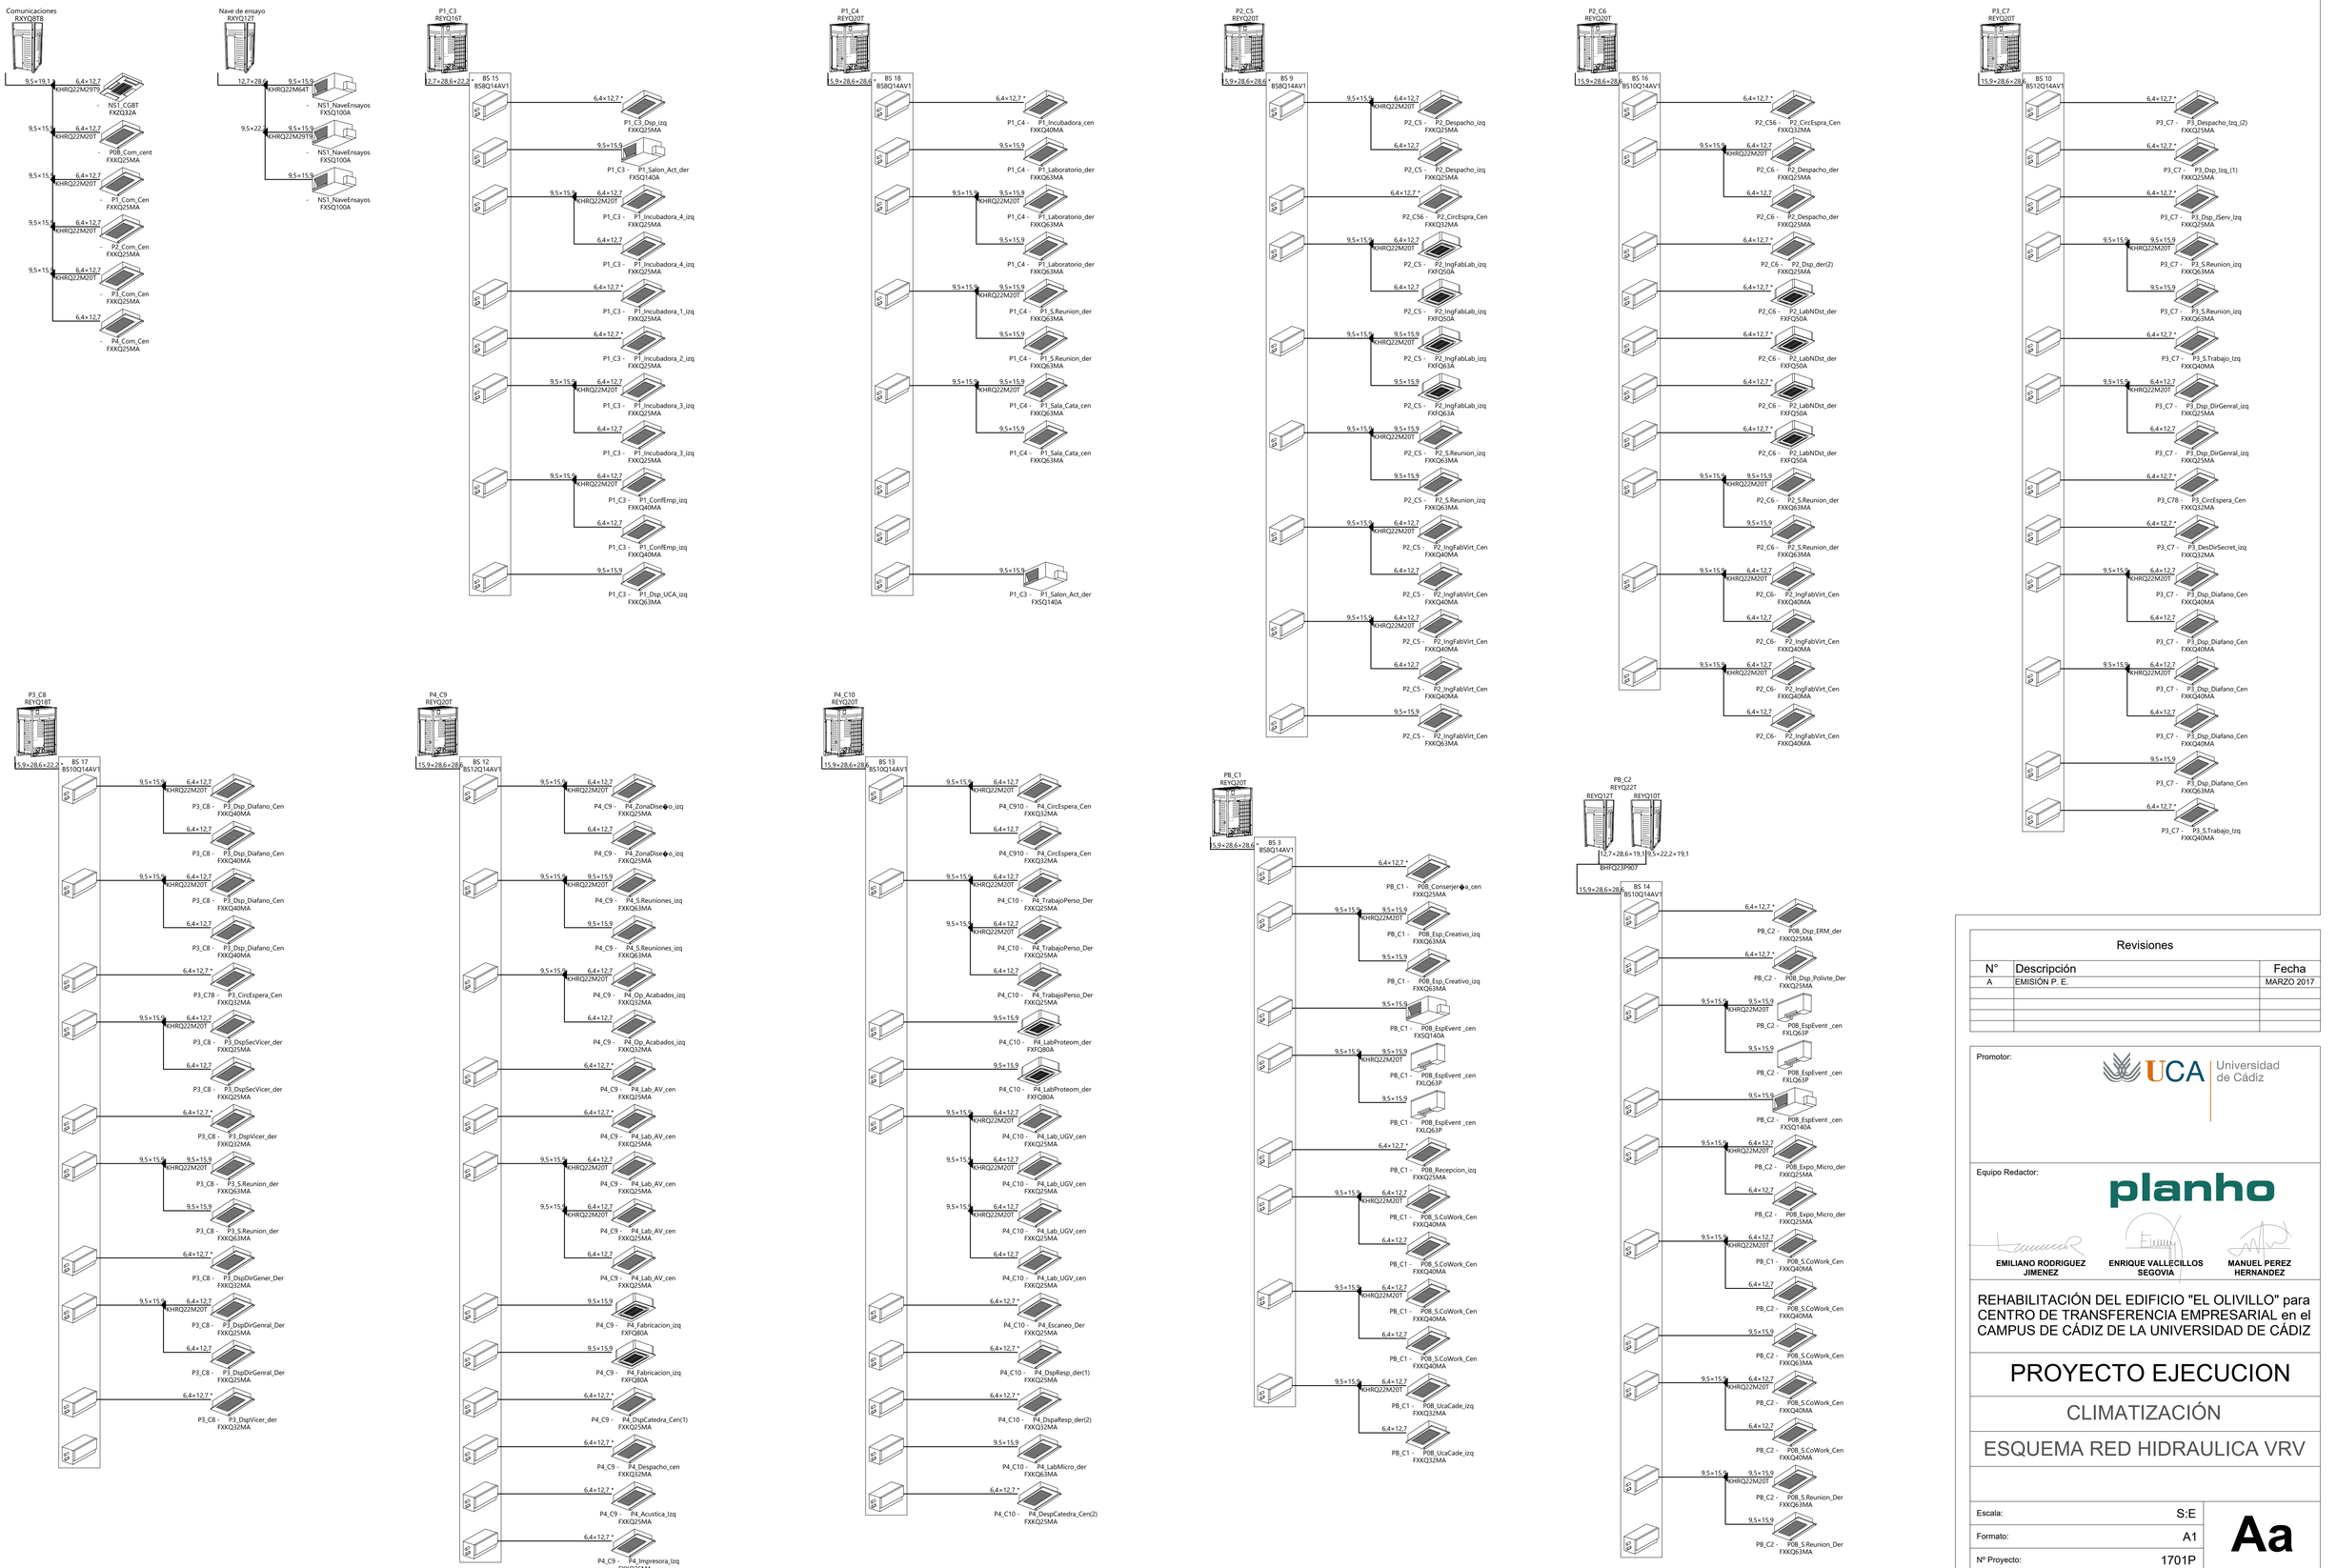

Revisiones

N°	Descripción	Fecha
A	EMISIÓN P. E.	MARZO 2017

Promotor:

UCA Universidad de Cádiz

Equipo Redactor:

planho

EMILIANO RODRIGUEZ JIMENEZ	ENRIQUE VALLECILLOS SEGOVIA	MANUEL PEREZ HERNANDEZ

REHABILITACIÓN DEL EDIFICIO "EL OLIVILLO" para CENTRO DE TRANSFERENCIA EMPRESARIAL en el CAMPUS DE CÁDIZ DE LA UNIVERSIDAD DE CÁDIZ

PROYECTO EJECUCION

CLIMATIZACIÓN

ESQUEMA RED HIDRAULICA VRV

Escala:	S:E
Formato:	A1
Nº Proyecto:	1701P
Fecha:	MARZO 2017
Revisión:	

Aa 01

© PLANHO Consultores, S.L. se reserva todos los derechos de utilización y/o reproducción total o parcial de este proyecto.