

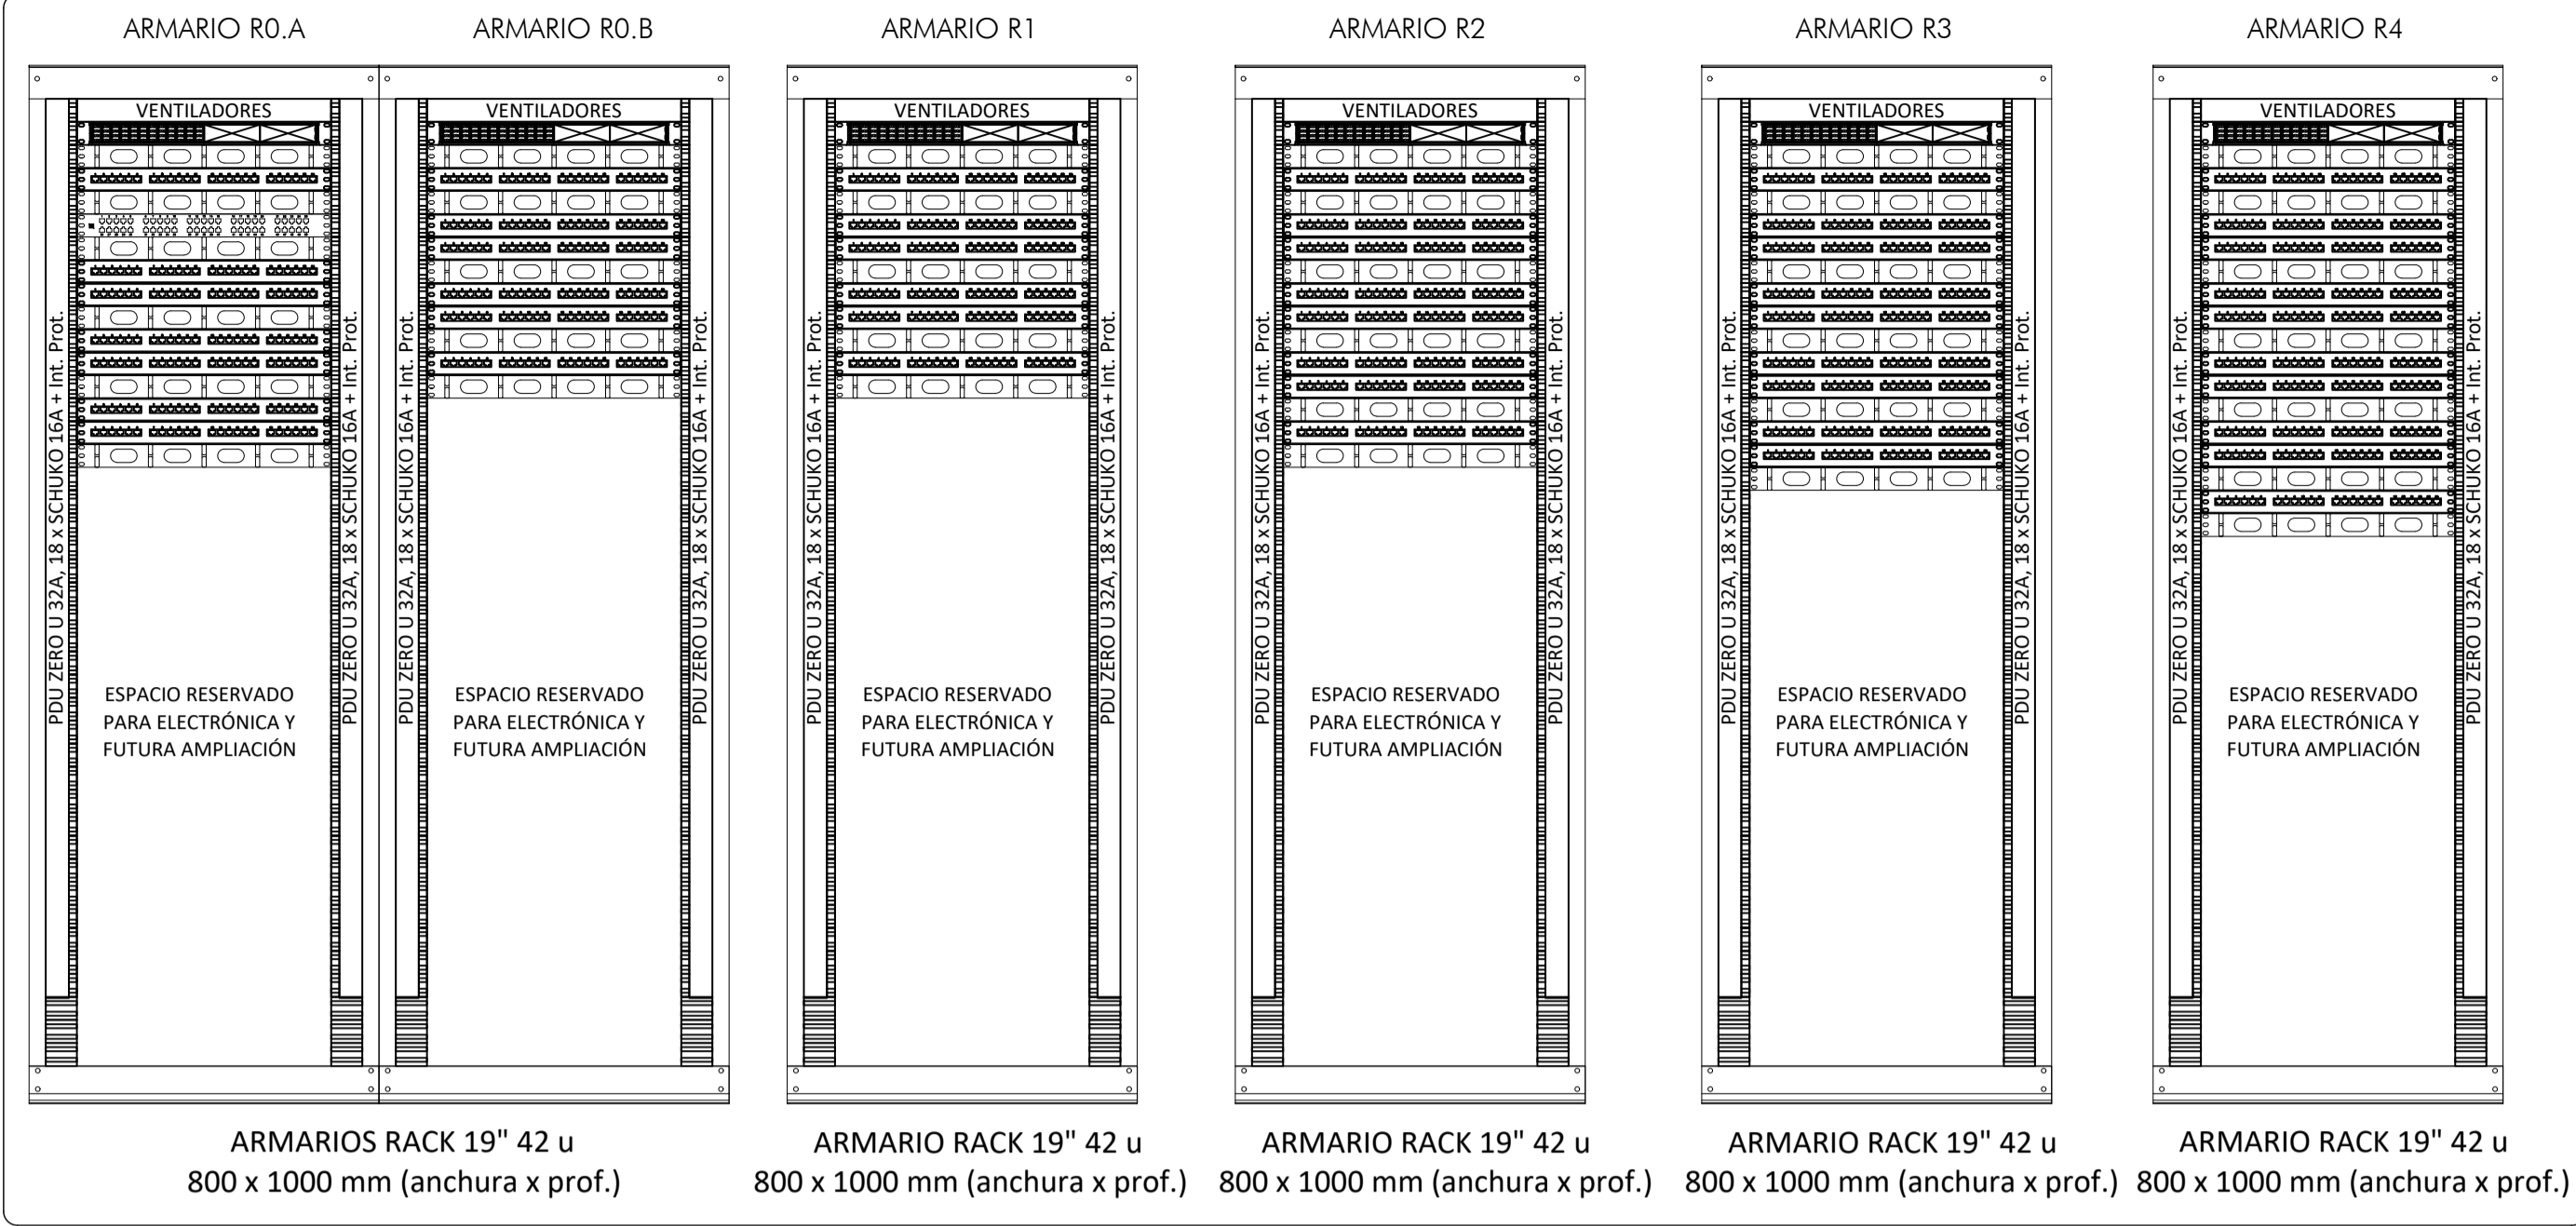



ARMARIOS DE DISTRIBUCIÓN HORIZONTAL

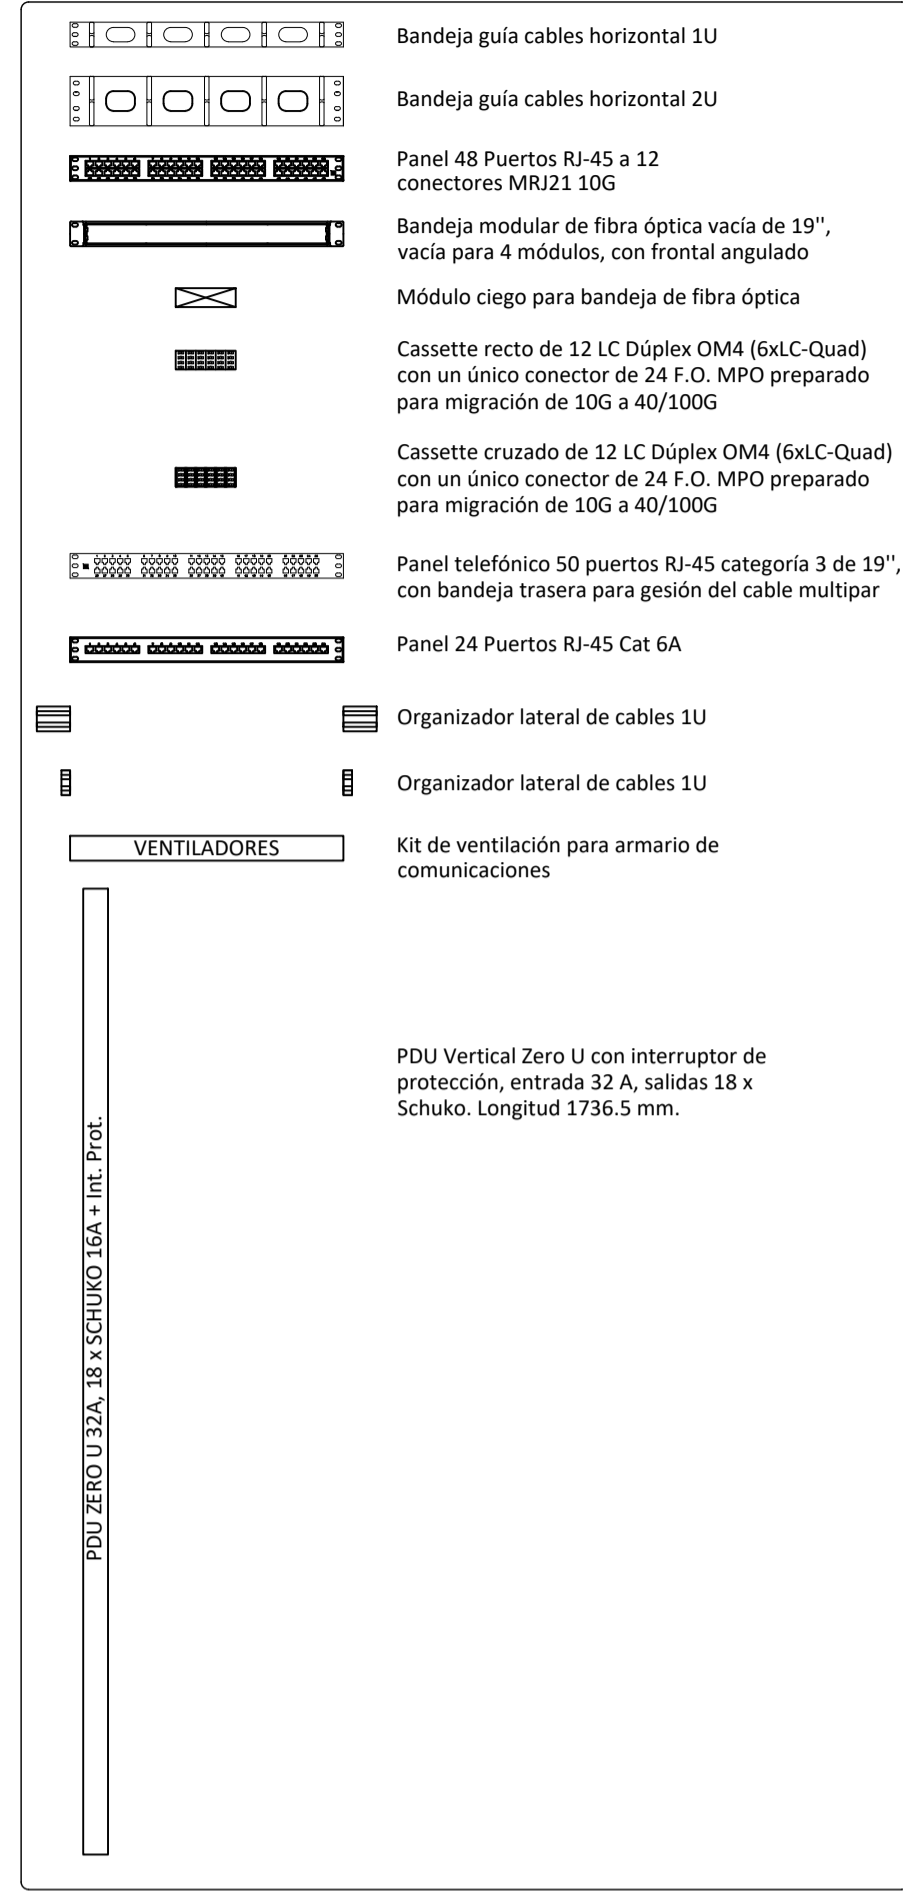


ARMARIOS DEL CPD

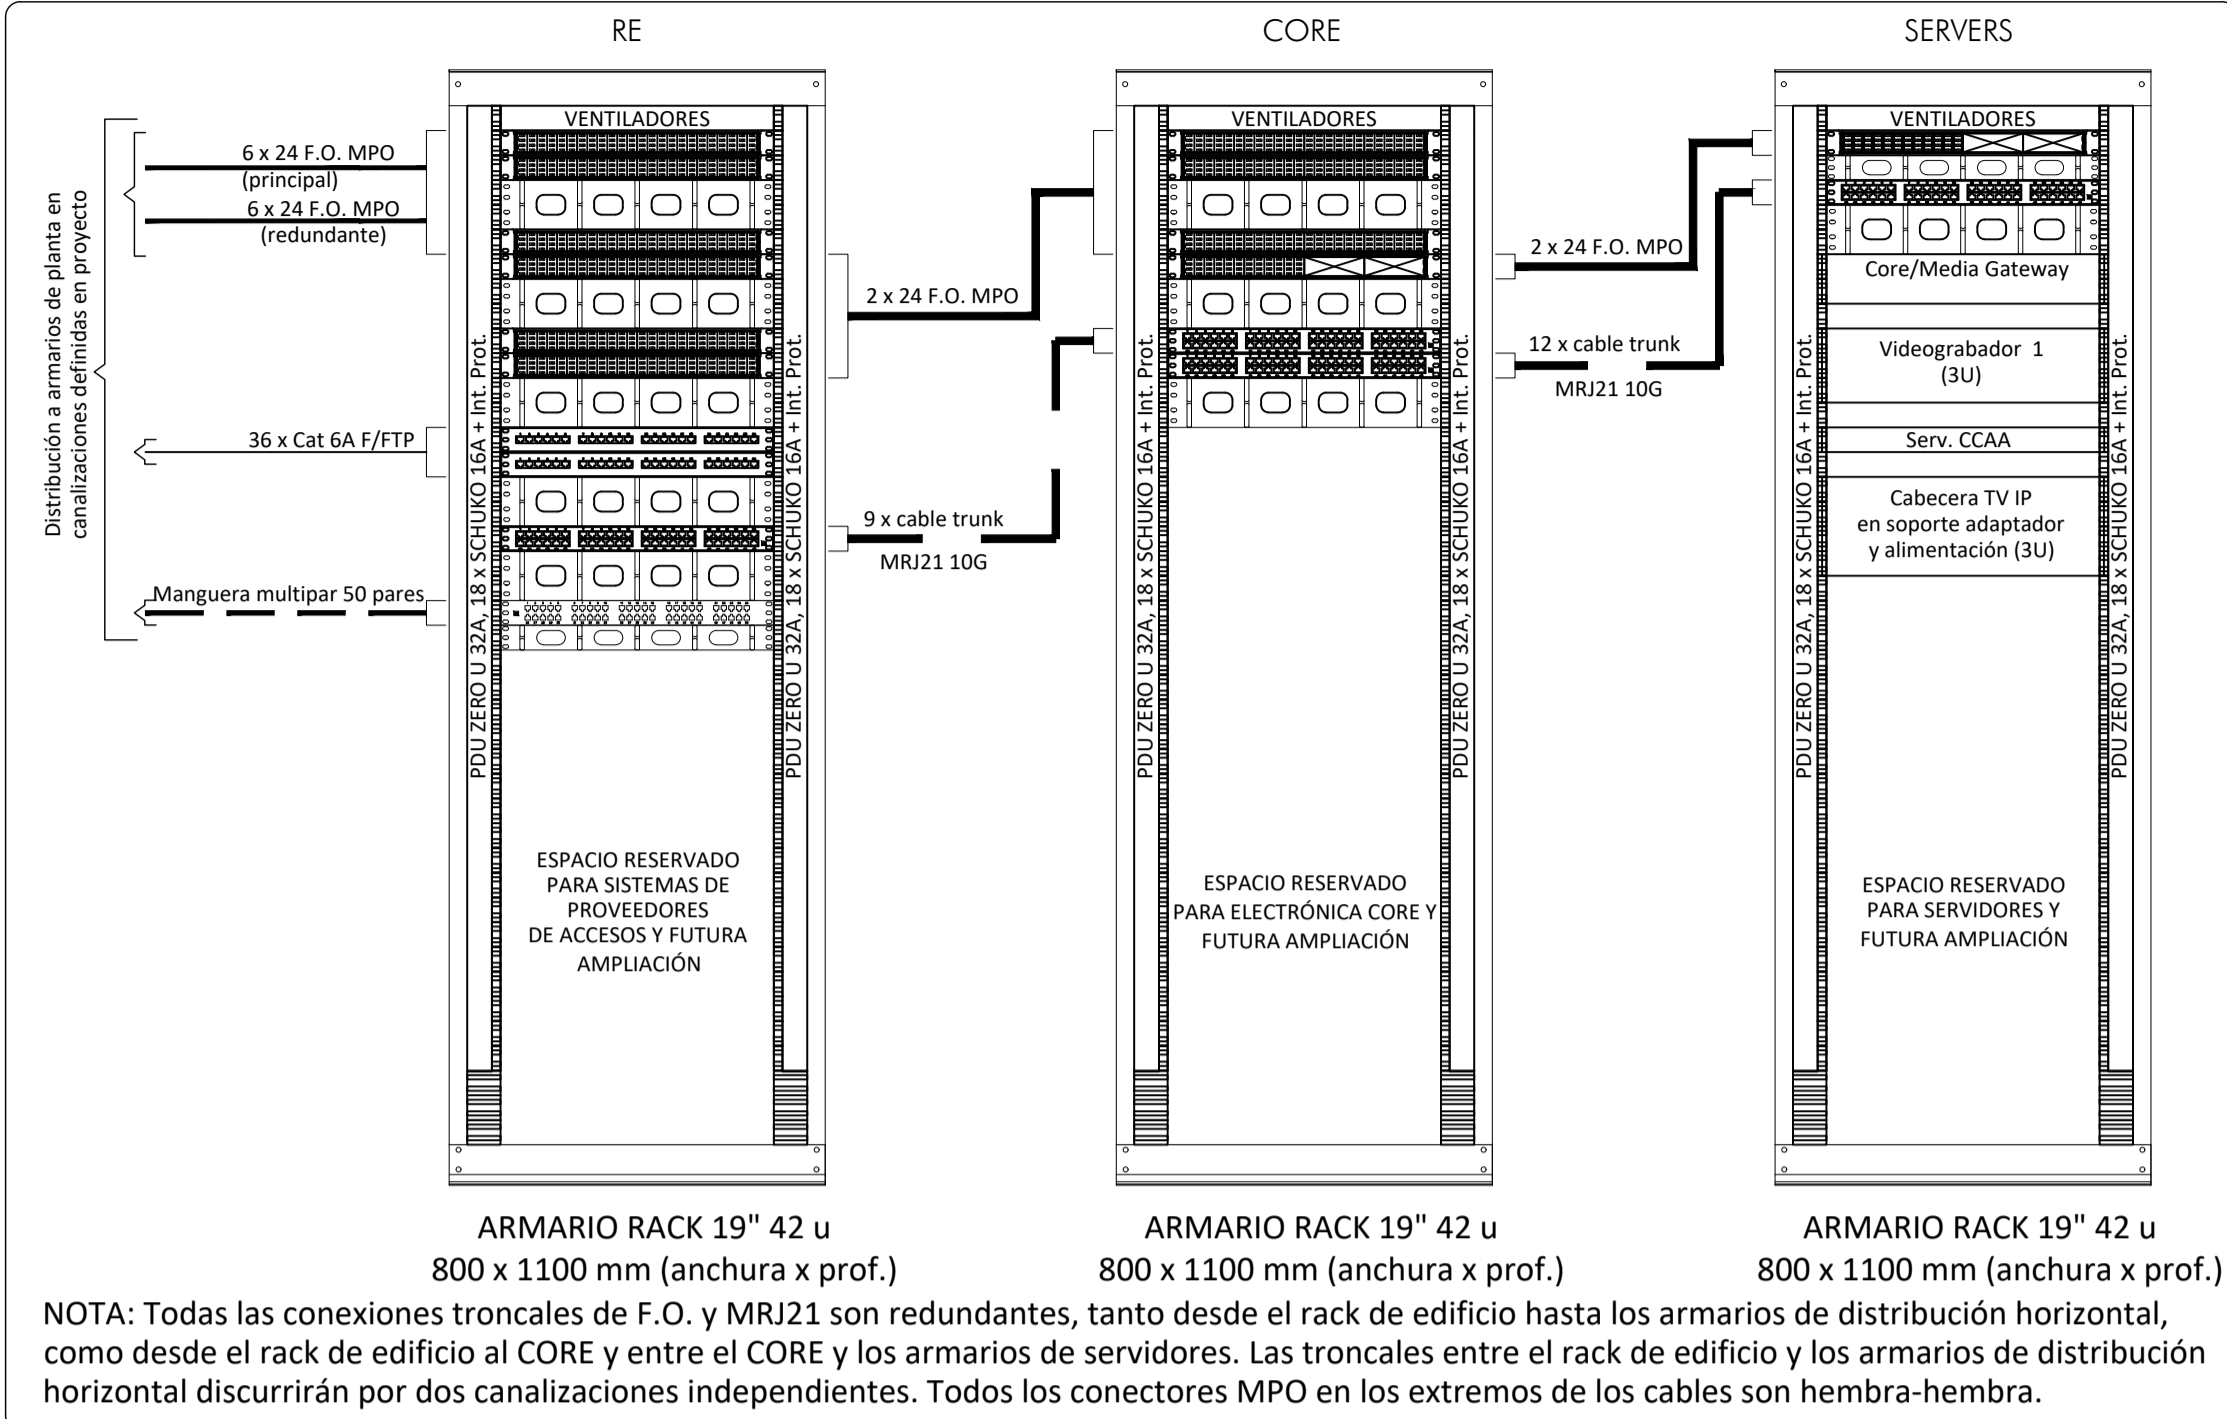

SISTEMA DE CABLEADO ESTRUCTURADO

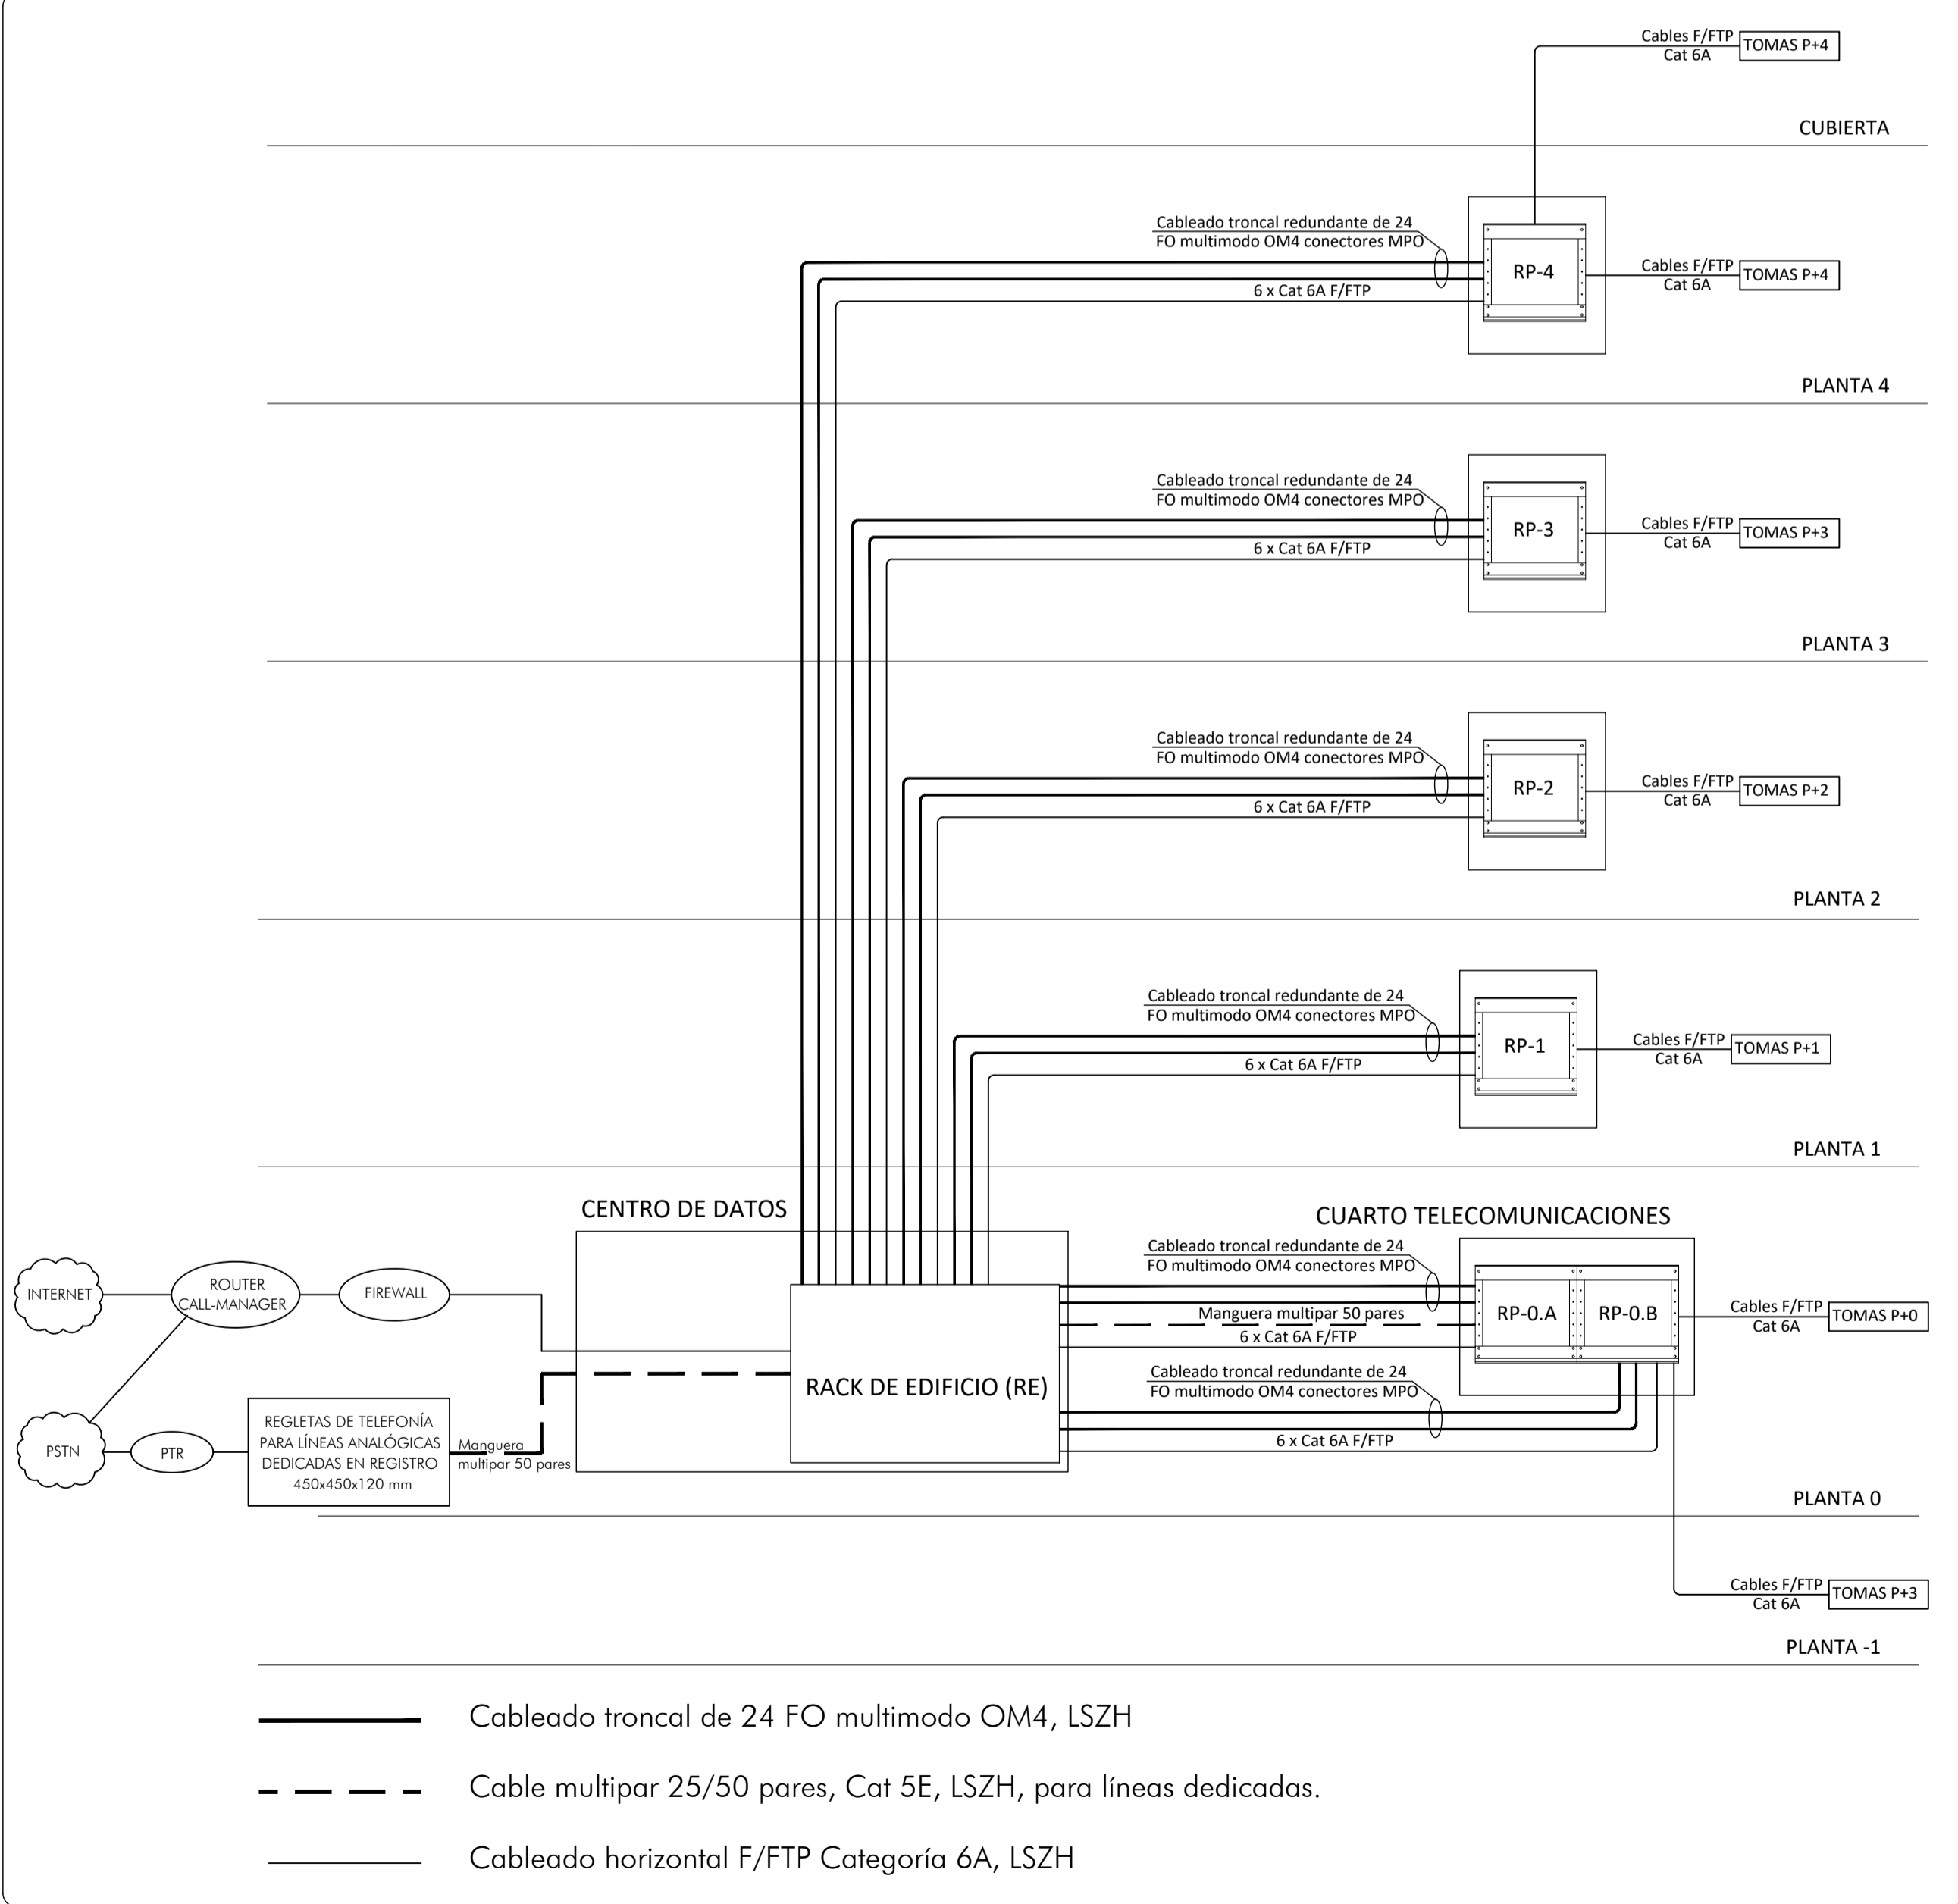




ESQUEMA INTERCONEXIÓN TRONCALES CON PREVISIÓN FUTURA A 40G/100G

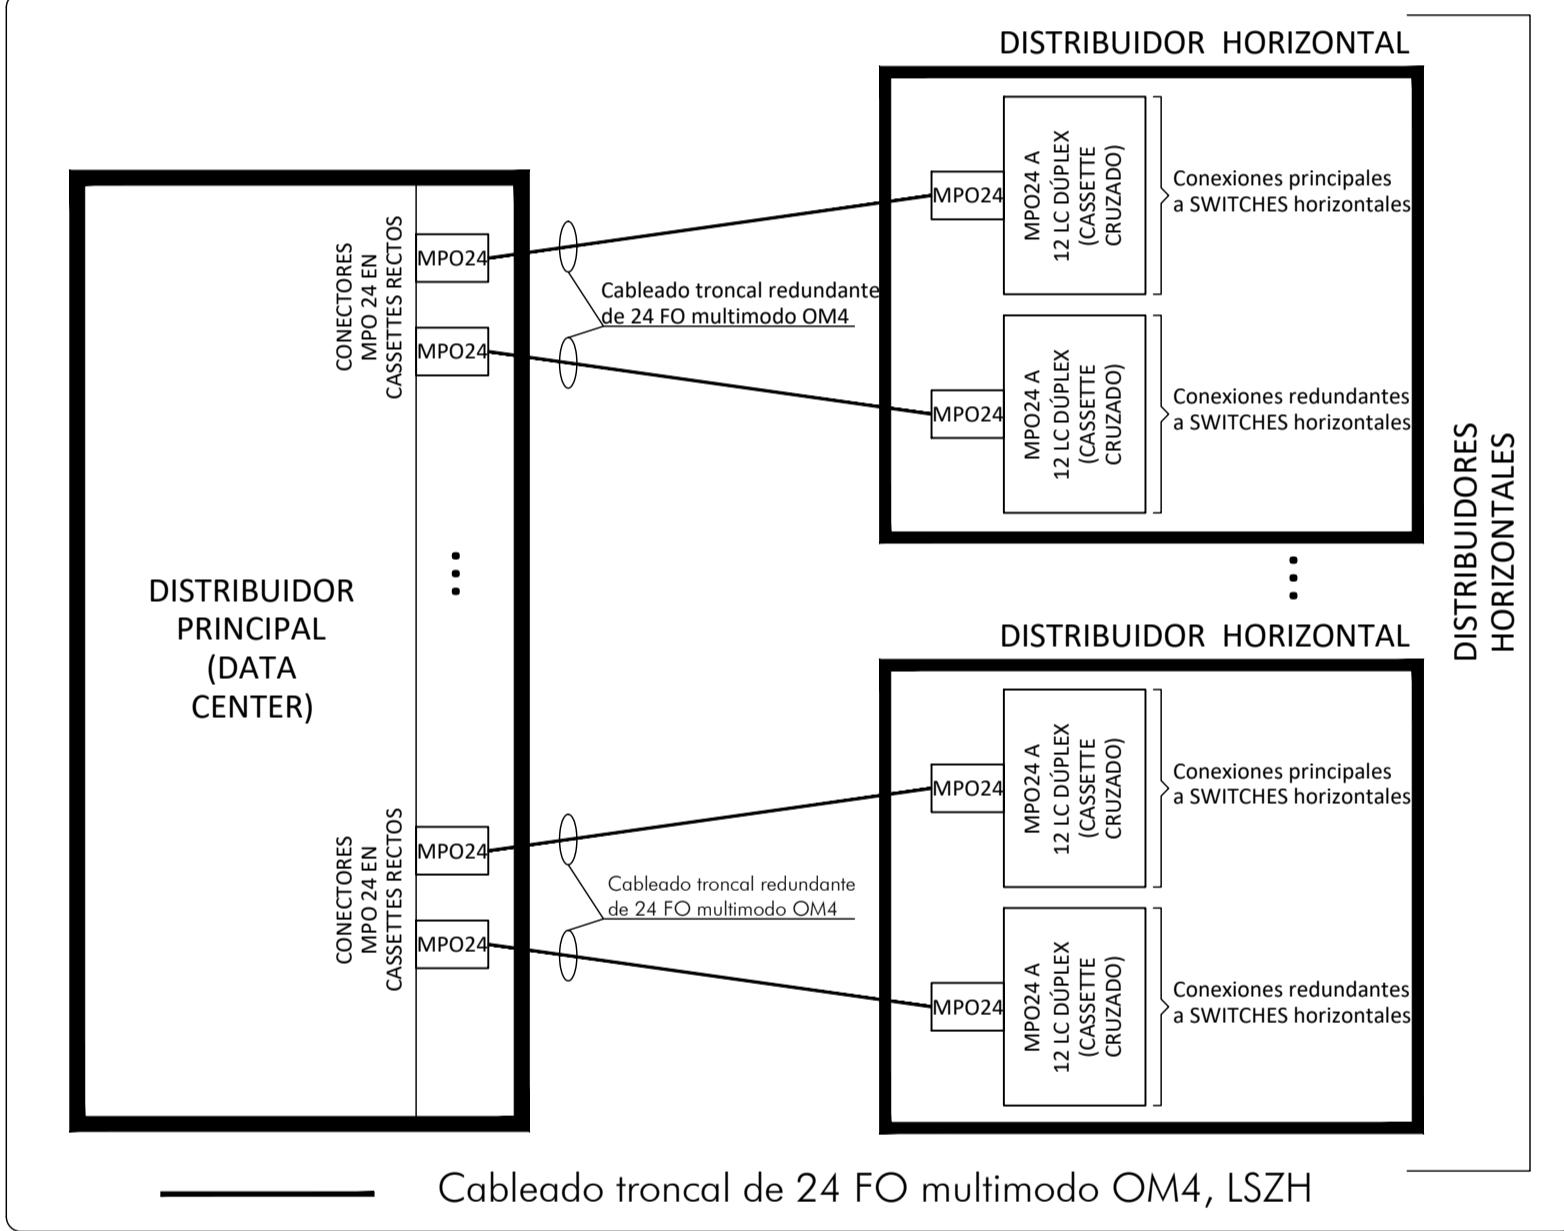


ANEXO DE COMPOSICIÓN DE ARMARIOS, TIPOLOGÍAS DE USO FINAL PREVISTO Y ALIMENTACIÓN

Uso previsto para tomas de comunicaciones de cada armarios de distribución horizontal							
Rack	Tomas	Paneles parcheo 24P	Datos	CCTV	CCAA	Ascensor	WIFI
R0	256	11	133	15	5	2	5
R1	104	5	51	3	2	0	6
R2	154	7	73	3	3	0	5
R3	187	8	91	3	1	0	5
R4	201	9	105	3	3	0	5
TOTAL	902	40	453	27	14	2	26

Previsión de uso de alimentación PoE		
Rack	PoE	No PoE
R0	116	140
R1	51	53
R2	78	76
R3	95	92
R4	93	108

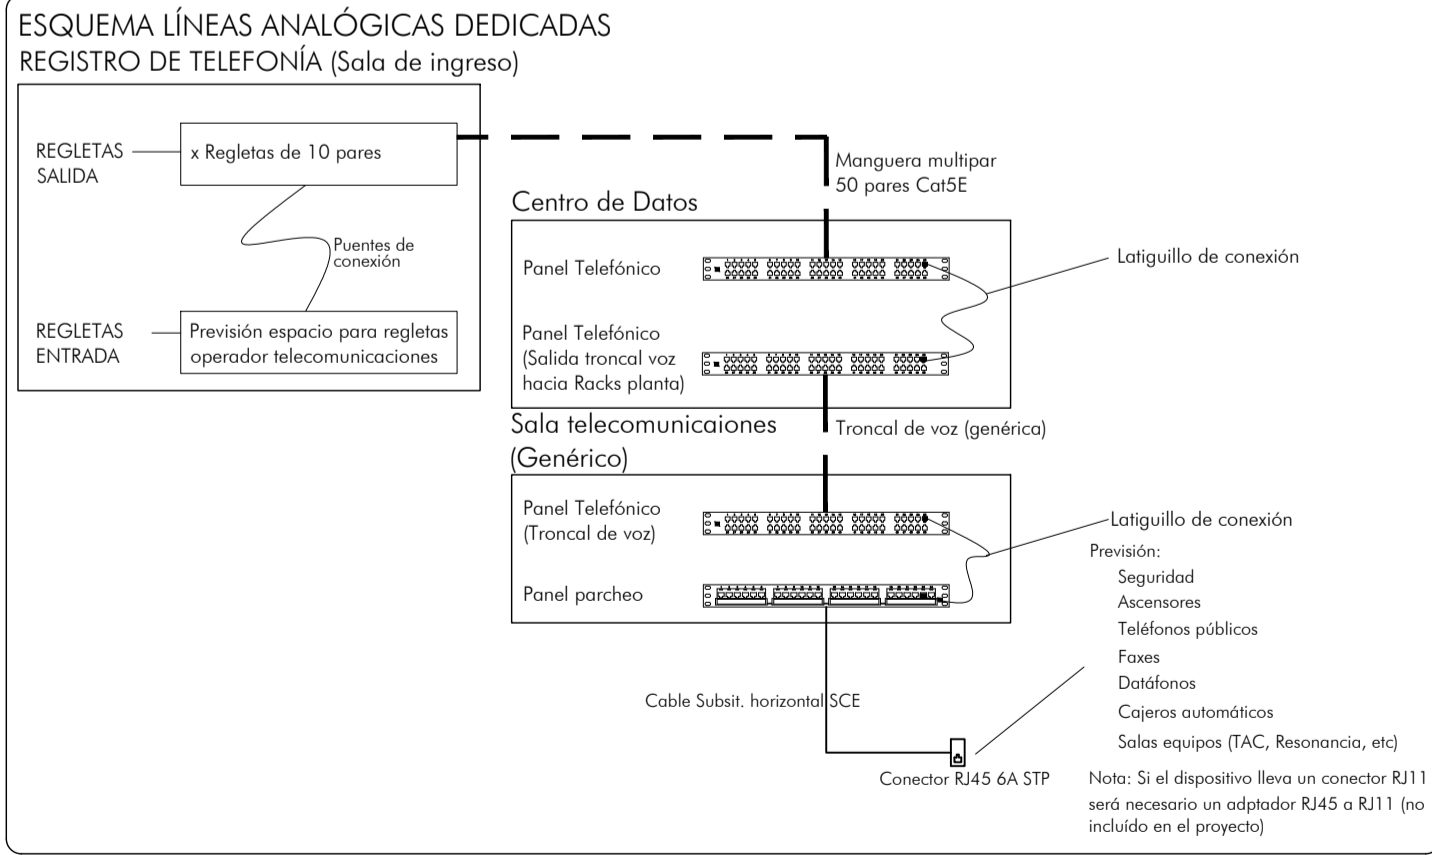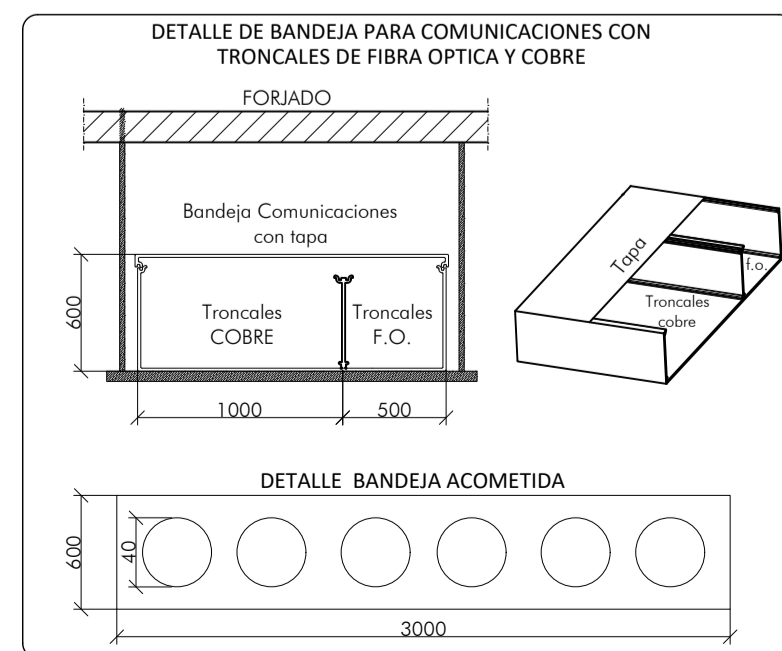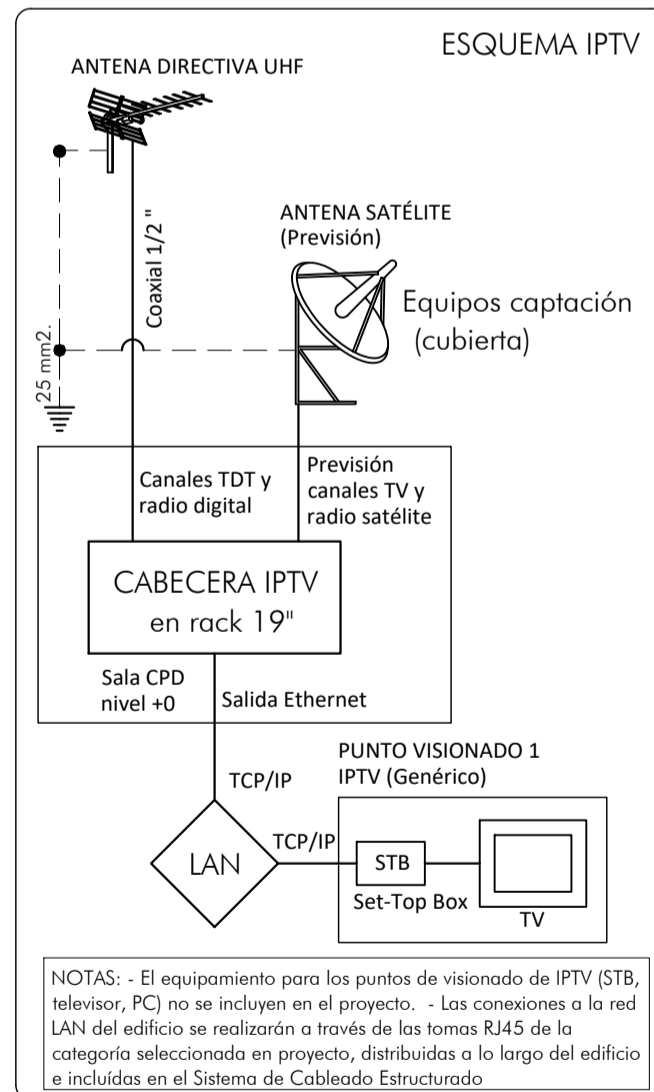

INTERCONEXIÓN DE SWITCHES EN ARMARIOS DE TELECOMUNICACIONES

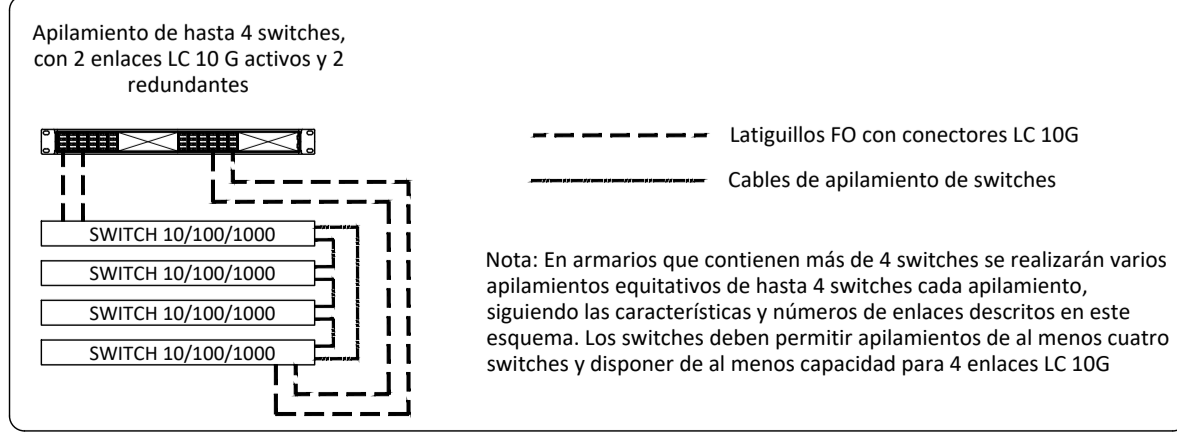

Revisiones		
Nº	Descripción	Fecha
A	EMISIÓN P. E.	MARZO 2017

Promotor: Universidad de Cádiz

Equipo Redactor: planho

EMILIANO RODRIGUEZ JIMENEZ, ENRIQUE VALLECILLOS SEGOVIA, MANUEL PEREZ HERNANDEZ

REHABILITACIÓN DEL EDIFICIO "EL OLIVILLO" para CENTRO DE TRANSFERENCIA EMPRESARIAL en el CAMPUS DE CÁDIZ DE LA UNIVERSIDAD DE CÁDIZ

PROYECTO EJECUCION

COMUNICACIONES

ESQUEMAS SCE Y DETALLES

Escala:	S'E
Formato:	A1
Nº Proyecto:	1701P
Fecha:	MARZO 2017
Revisión:	

Da 01