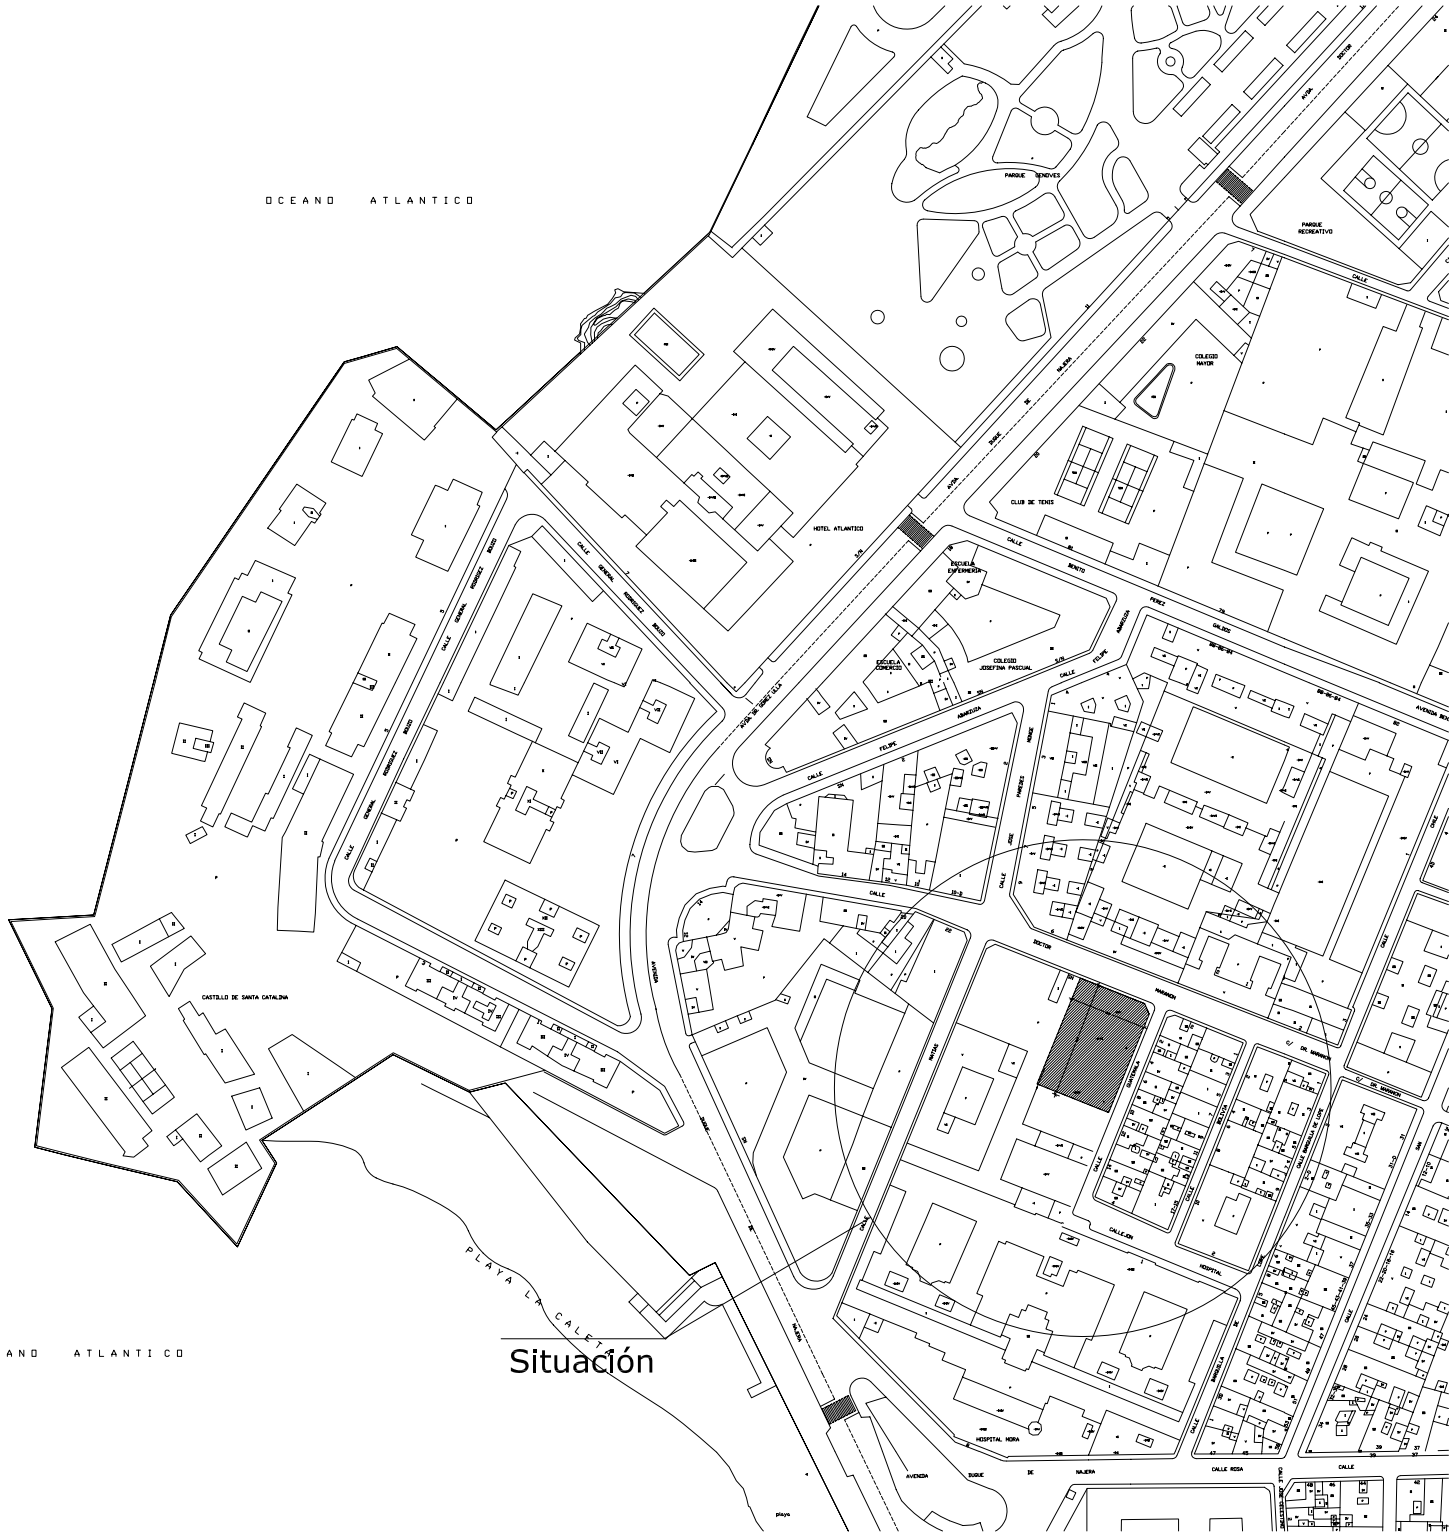

Situación

SITUACIÓN

Escala: 1/2.500

EMPLAZAMIENTO

Escala: 1/500

PLANO Nº: 01	PRESCRIPCIONES TÉCNICAS PARA EL SUMINISTRO CON INSTALACION DE SISTEMA DE ESTERILIZACIÓN LAVADO Y ASPIRACION DEL SERVICIO DE EXPERIMENTACIÓN ANIMAL. P. CUARTA. C/ DOCTOR MARAÑON Nº3. CADIZ	UCA Universidad de Cádiz
SITUACION Y EMPLAZAMIENTO	ESCALA	
AREA DE INFRAESTRUCTURAS SERVICIO DE OBRAS Y PROYECTOS	DIBUJADO: ENE.08	