
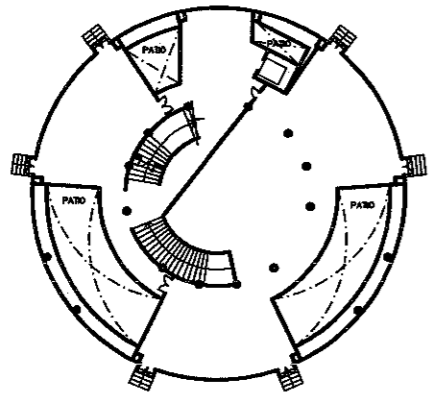
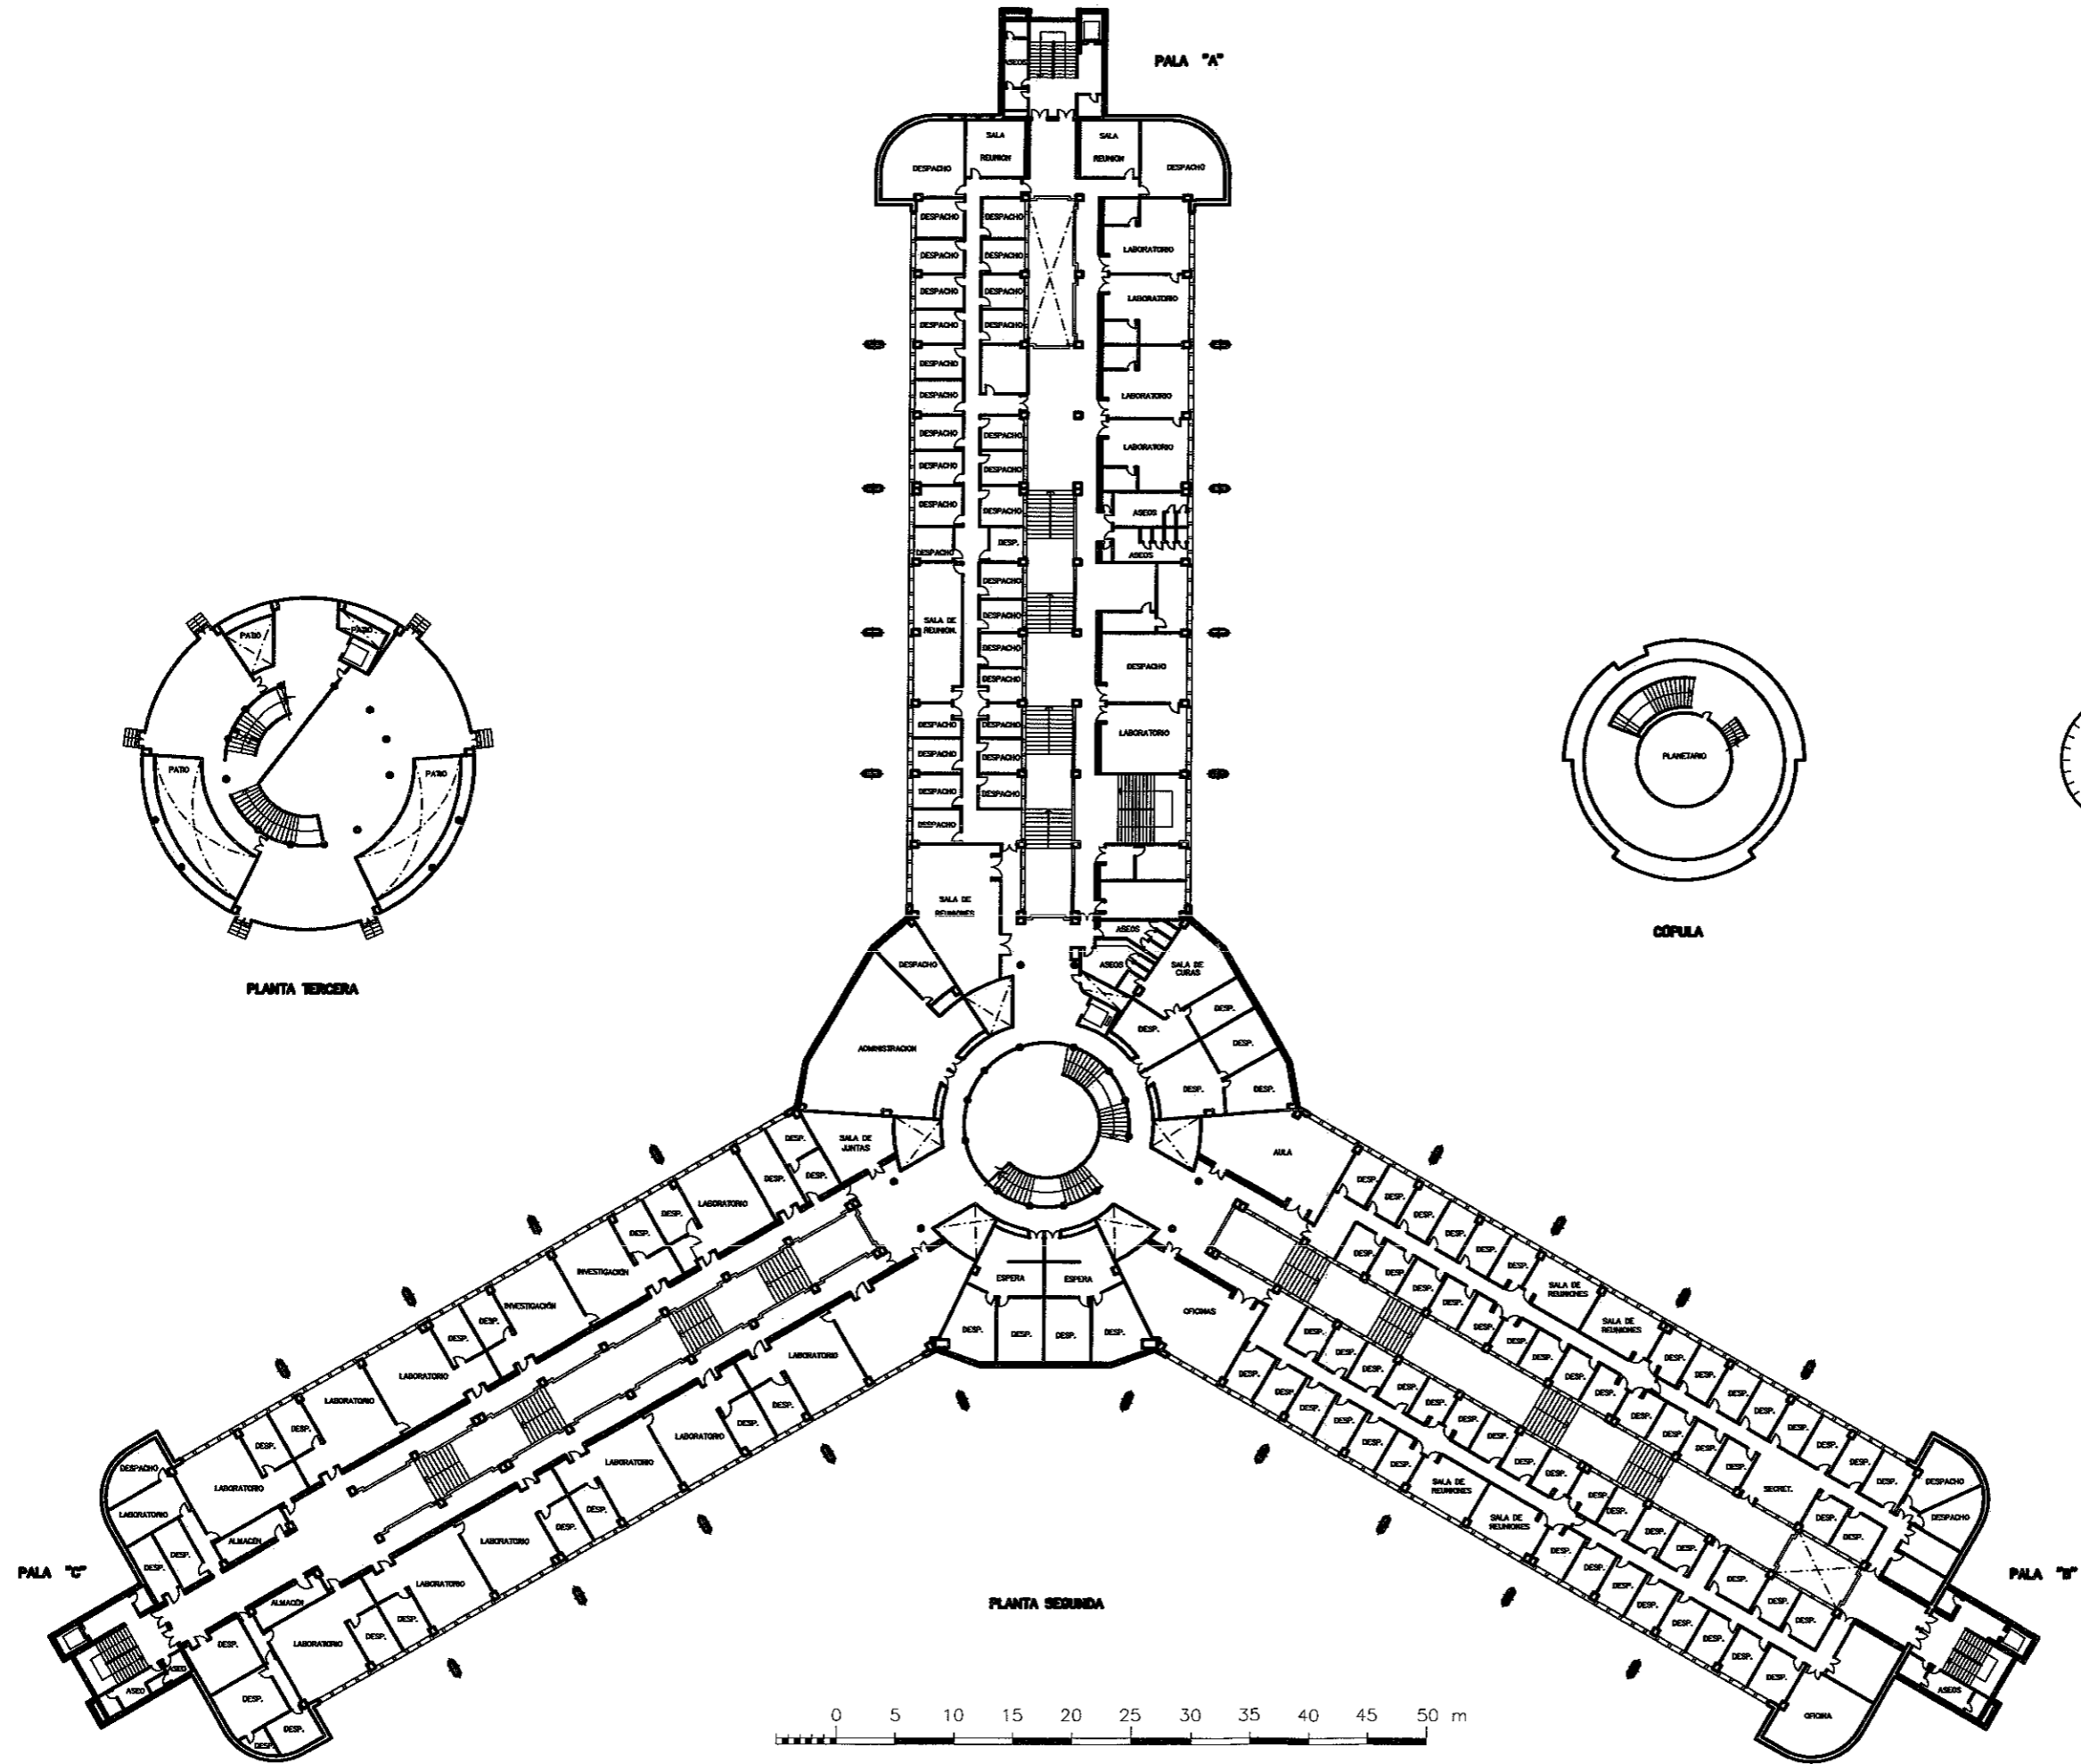
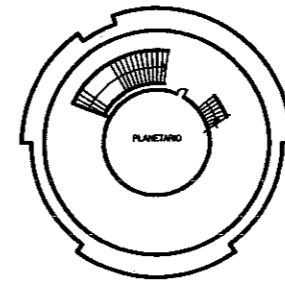



PLANO Nº:	UNIVERSIDAD DE CADIZ	 UCA
	CENTRO ANDALUZ SUPERIOR DE ESTUDIOS MARINOS (C.A.S.E.M.)	
	PLANTA PRIMERA	ESCALA 1:200
	AREA DE INFRAESTRUCTURAS	FECHA: JUN. 99



PLANTA TERCERA



CÓPULA

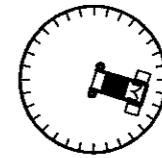

TORREÓN

