


ESCALA 1/500

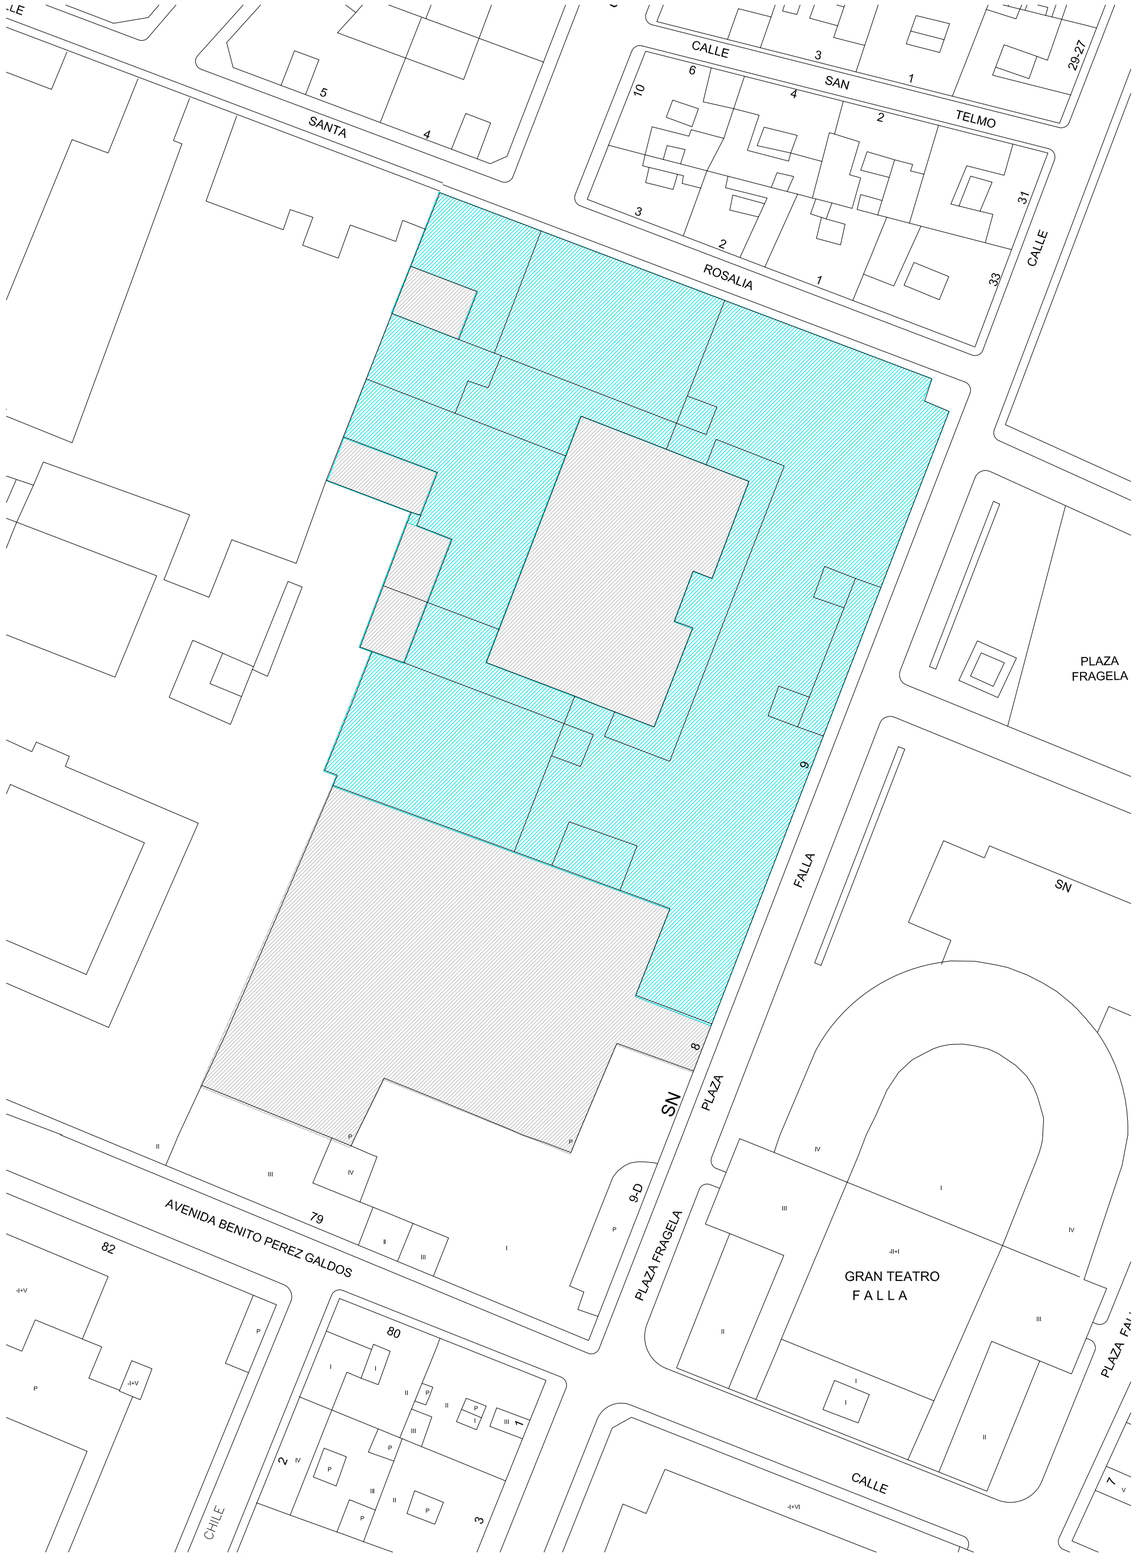

ESCALA 1/1.500

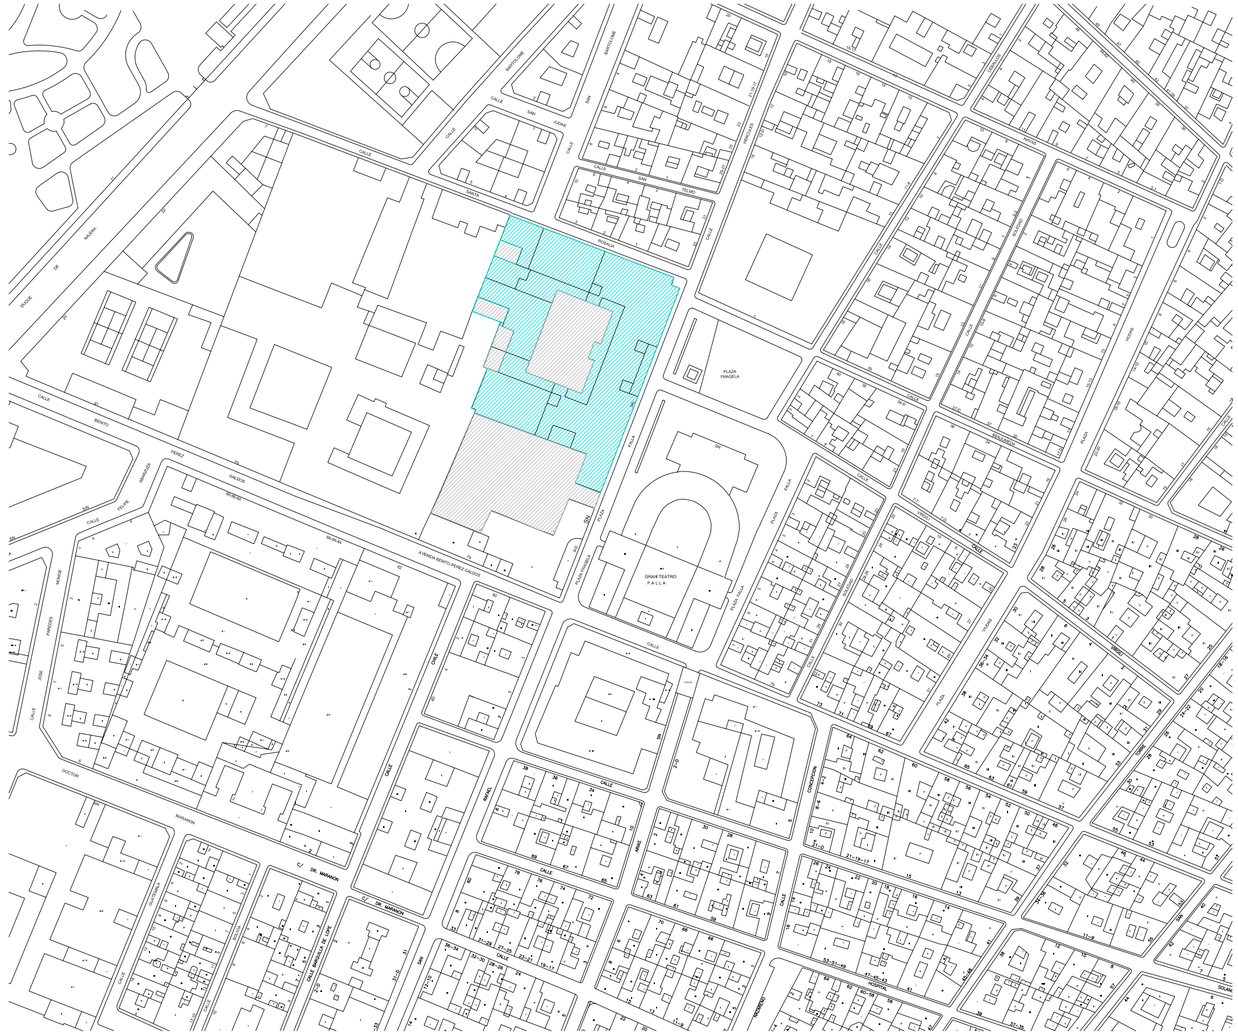

ESCALA 1/20.000

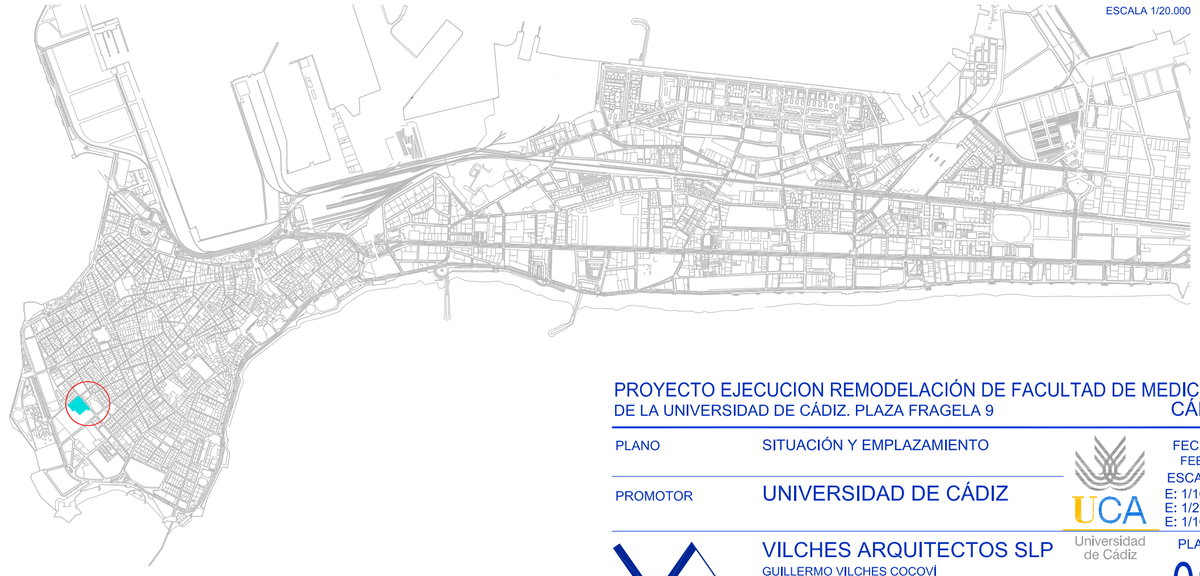

PROYECTO EJECUCION REMODELACIÓN DE FACULTAD DE MEDICINA
DE LA UNIVERSIDAD DE CÁDIZ. PLAZA FRAGELA 9
CÁDIZ

PLANO	SITUACIÓN Y EMPLAZAMIENTO
PROMOTOR	UNIVERSIDAD DE CÁDIZ

FECHAS
FEB-16
ESCALAS
E: 1/10.000
E: 1/2.500
E: 1/1000
PLANO
01

VILCHES ARQUITECTOS SLP
GUILLERMO VILCHES COCOVÍ
PAULA VILCHES RODRIGUEZ
ENRIQUE PIÑA JIMÉNEZ

vilches arquitectos slp alameda apodaca,15-3A c ádiz 11003 956.22.03.03 fax 956.22.04.01 alameda@vilchesarquitectos.es B11488582