

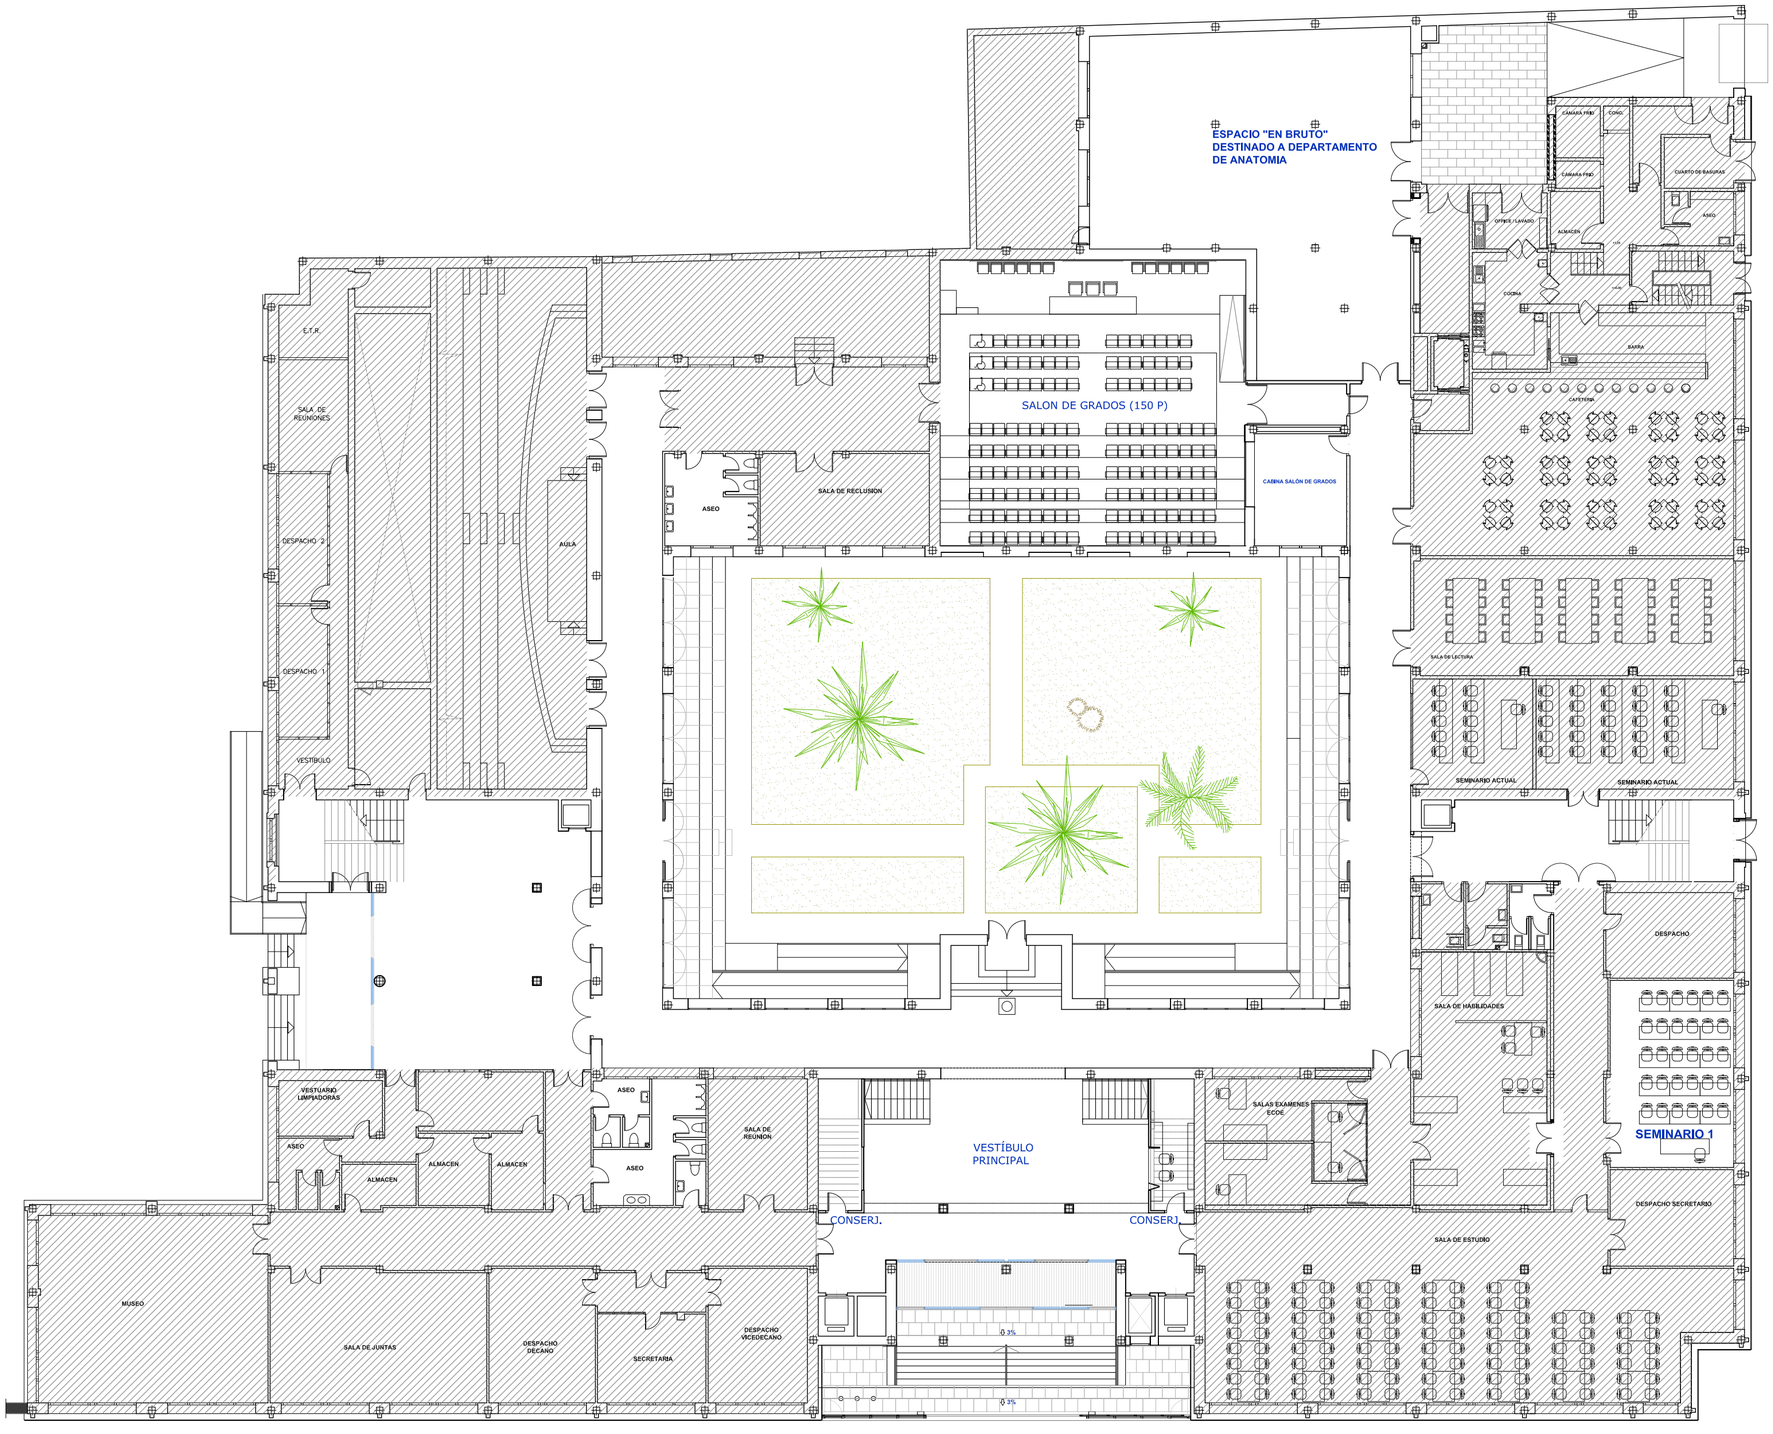


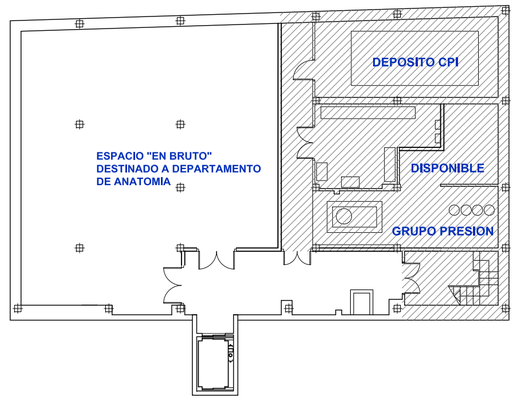

ELEMENTOS VEGETALES A PROTEGER

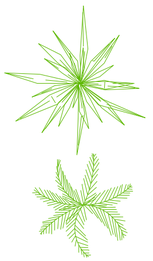

DRAGOS (2 UD)

PALMERA CANARIA

Zona exenta de actuación

PROYECTO EJECUCION REMODELACIÓN DE FACULTAD DE MEDICINA DE LA UNIVERSIDAD DE CÁDIZ. PLAZA FRAGELA 9 CÁDIZ

PLANO	ESTADO REFORMADO PLANTA BAJA
PROMOTOR	UNIVERSIDAD DE CÁDIZ

FECHAS
FEB-16

ESCALA
A1: 1/200
(A3: 1/150)

PLANO
09

VILCHES ARQUITECTOS SL
GUILLERMO VILCHES COCOVÍ
PAULA VILCHES RODRIGUEZ
ENRIQUE PIÑA JIMÉNEZ

vilches arquitectos sl alameda apodaca,15-3A c ádiz 11003 956.22.03.03 fax 956.22.04.01 alameda@vilchesarquitectos.es B11488582