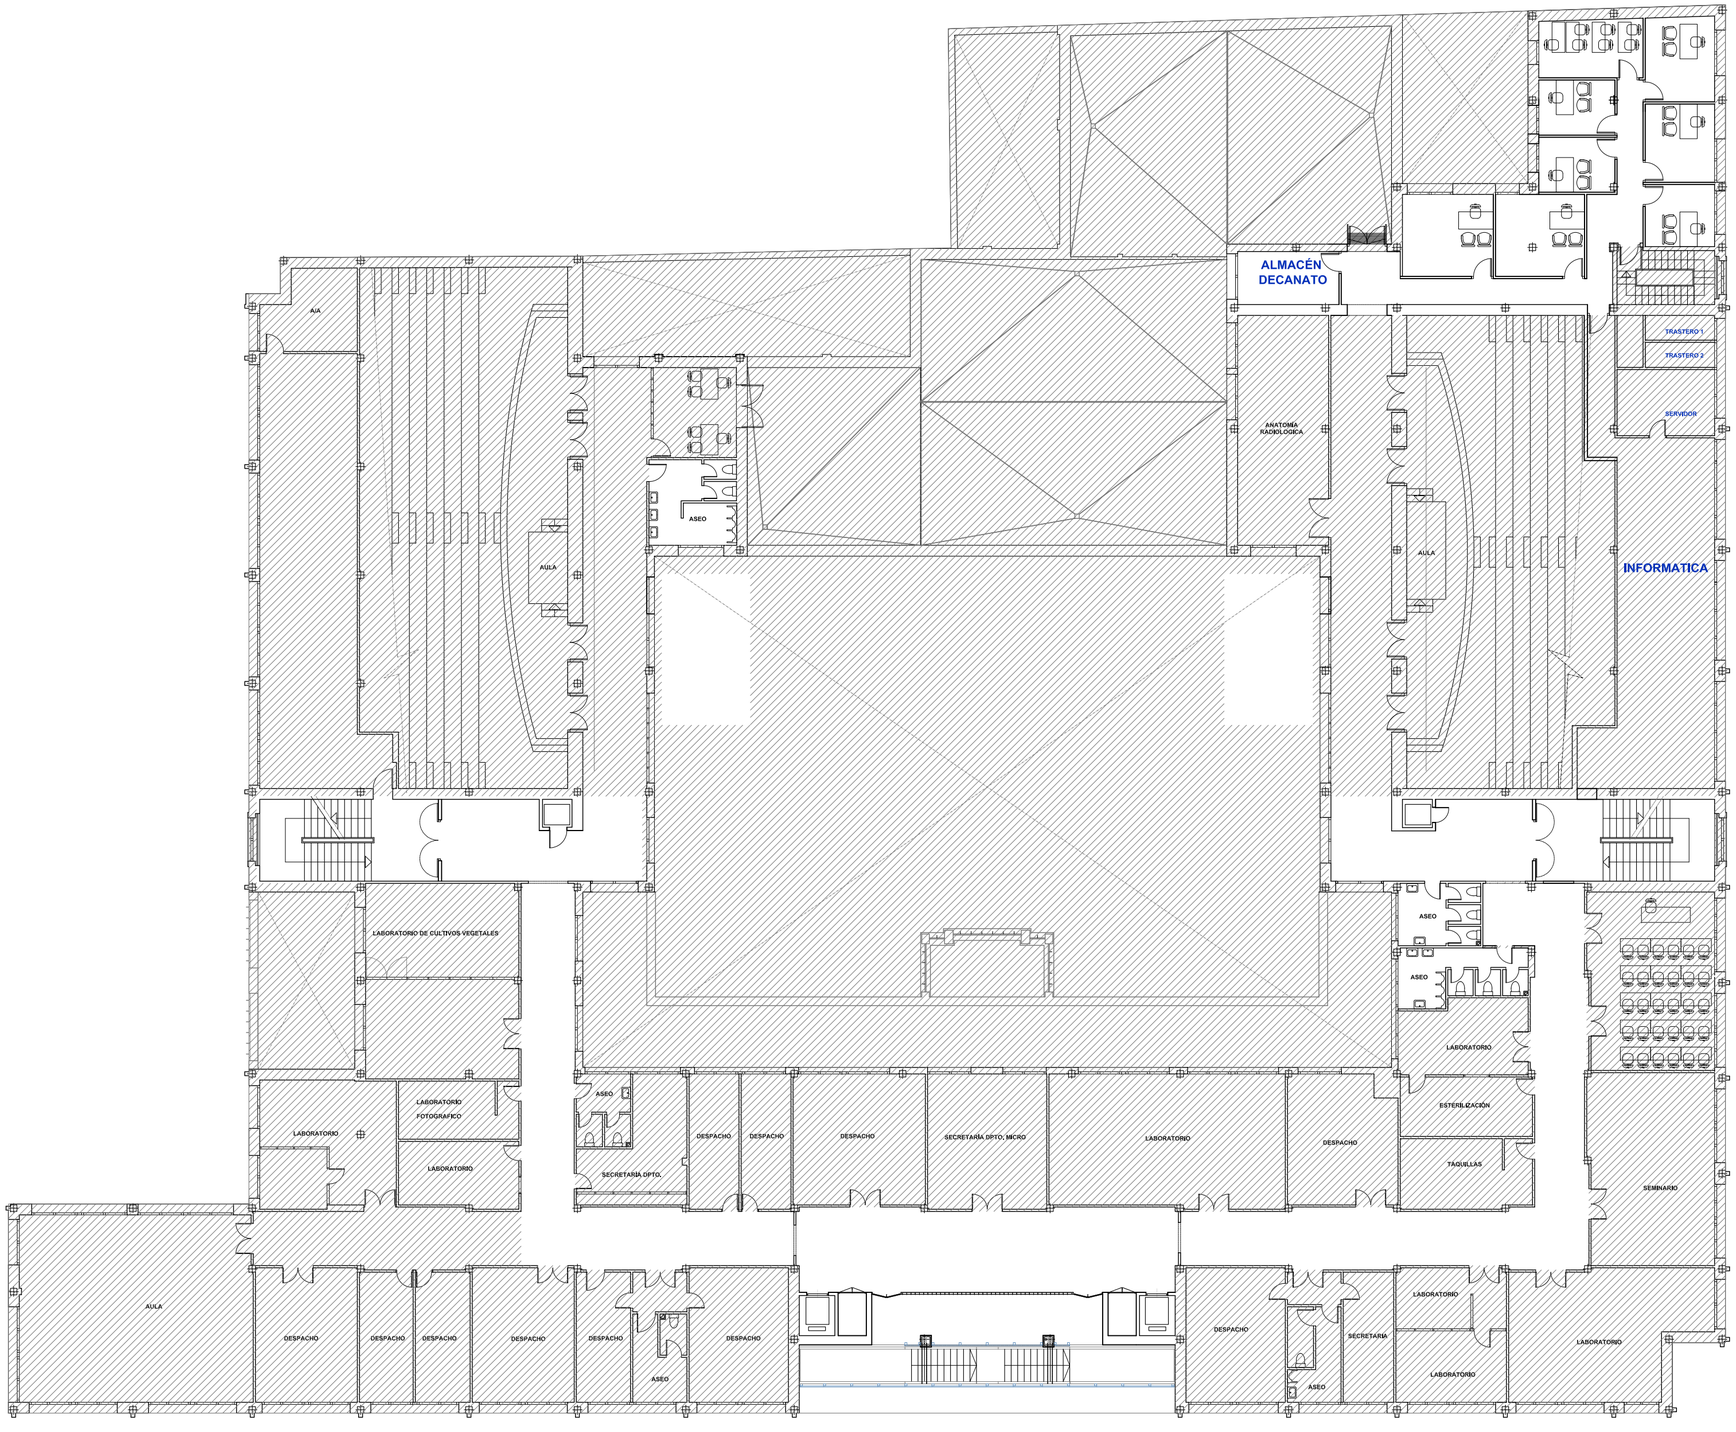



Zona exenta de actuación

**PROYECTO EJECUCION REMODELACIÓN DE FACULTAD DE MEDICINA DE LA UNIVERSIDAD DE CÁDIZ. PLAZA FRAGELA 9** — **CÁDIZ**

| | | |
|---|---|---|
| PLANO | ESTADO REFORMADO<br>PLANTA SEGUNDA | FECHAS<br>FEB-16 |
| PROMOTOR | UNIVERSIDAD DE CÁDIZ | ESCALA<br>A1: 1/200<br>(A3: 1/150) |


VILCHES ARQUITECTOS SL
GUILLERMO VILCHES COCOVÍ
PAULA VILCHES RODRIGUEZ
ENRIQUE PIÑA JIMÉNEZ


PLANO 11


vilches arquitectos sl alameda apodaca,15-3A c ádiz 11003 956.22.03.03 fax 956.22.04.01 alameda@vilchesarquitectos.es B11488582