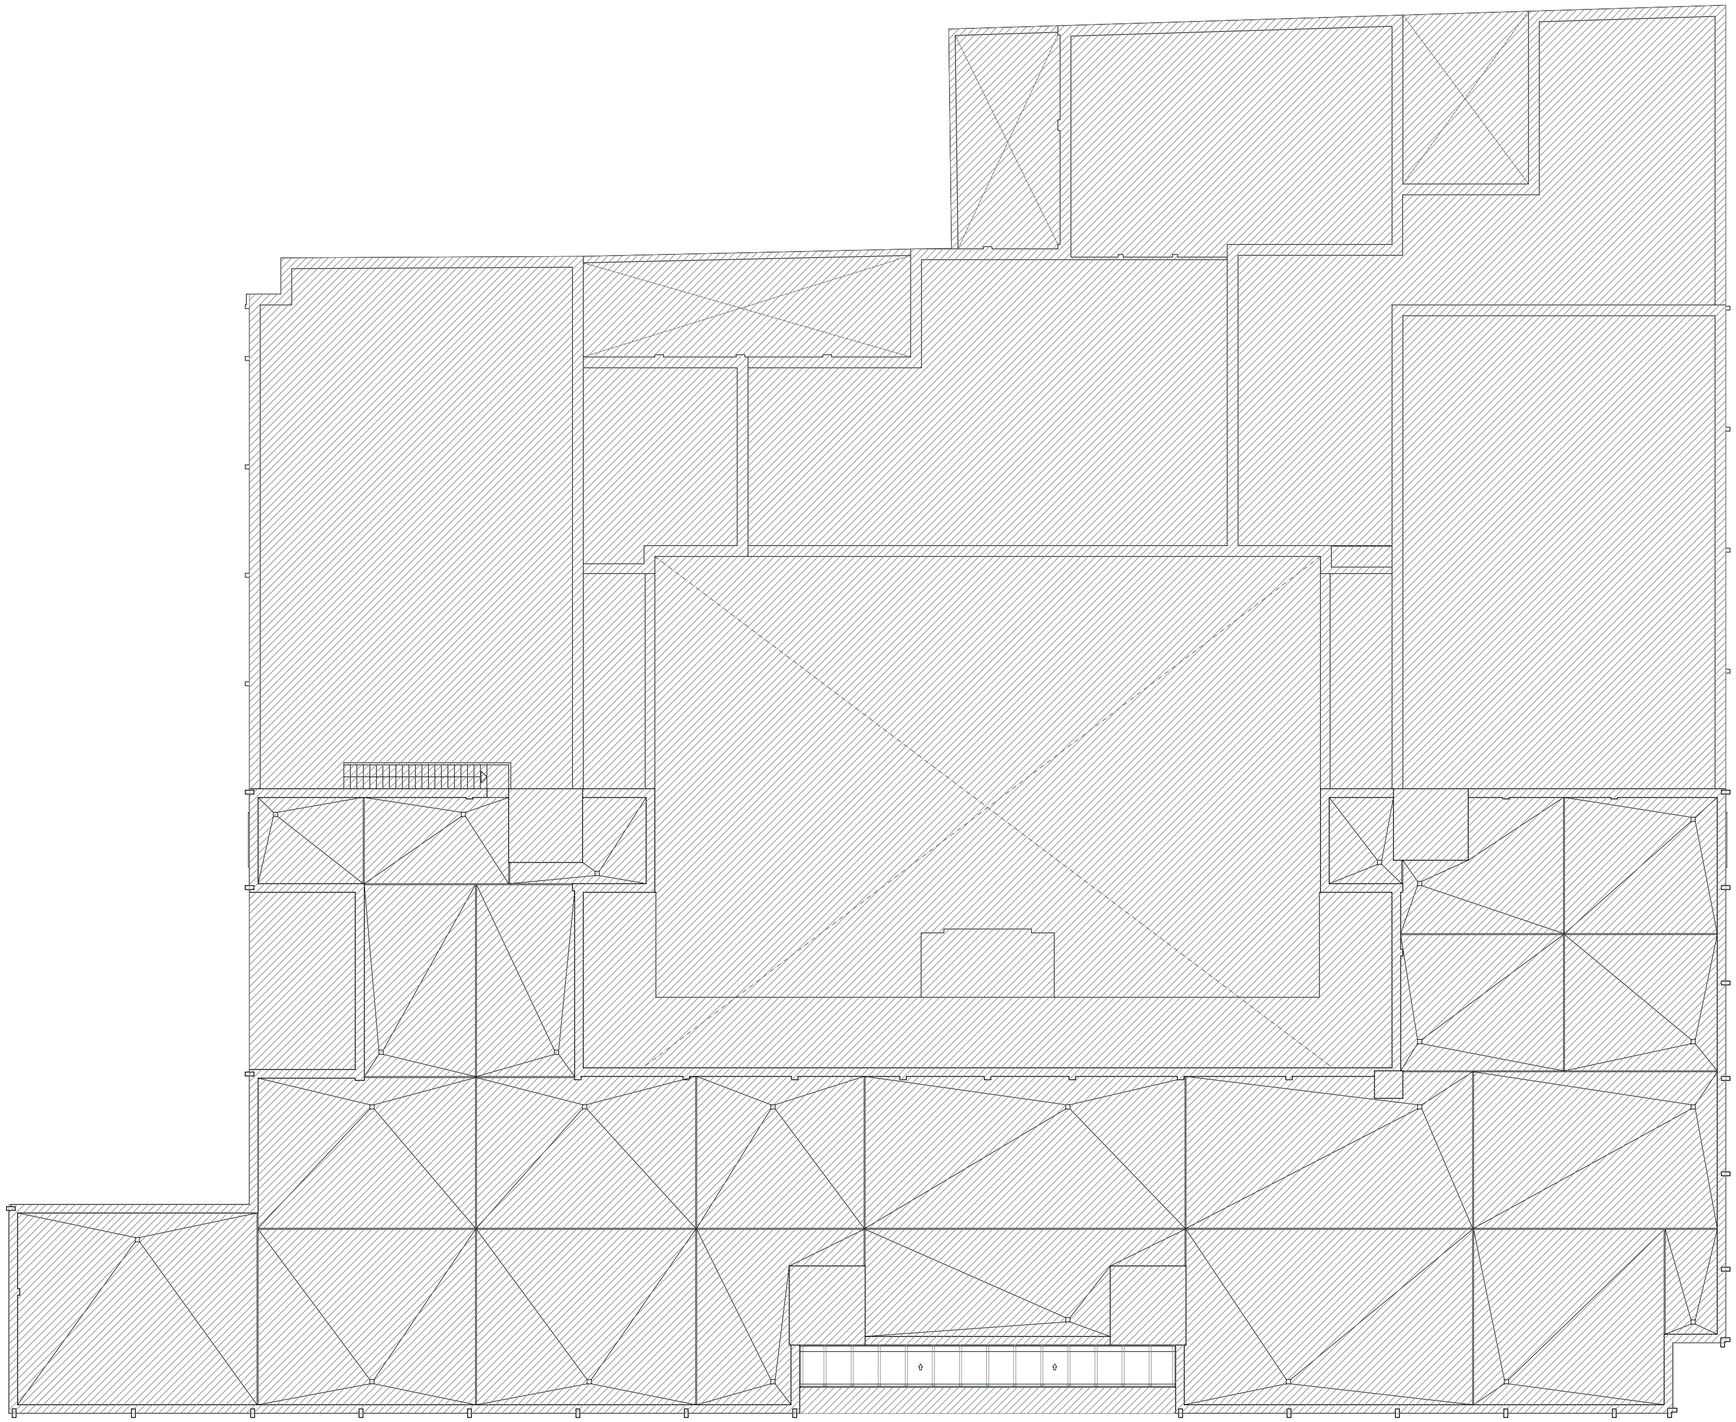


Zona exenta de actuación

PROYECTO EJECUCION REMODELACIÓN DE FACULTAD DE MEDICINA
DE LA UNIVERSIDAD DE CÁDIZ. PLAZA FRAGELA 9 **CÁDIZ**

PLANO	ESTADO REFORMADO PLANTA CUBIERTA	FECHAS FEB-16
PROMOTOR	UNIVERSIDAD DE CÁDIZ	ESCALA A1: 1/200 (A3: 1/150)
		PLANO 14

VILCHES ARQUITECTOS SL
GUILLERMO VILCHES COCOVÍ
PAULA VILCHES RODRIGUEZ
ENRIQUE PIÑA JIMÉNEZ

vilches arquitectos sl alameda apodaca,15-3A c ádiz 11003 956.22.03.03 fax 956.22.04.01 alameda@vilchesarquitectos.es B11488582