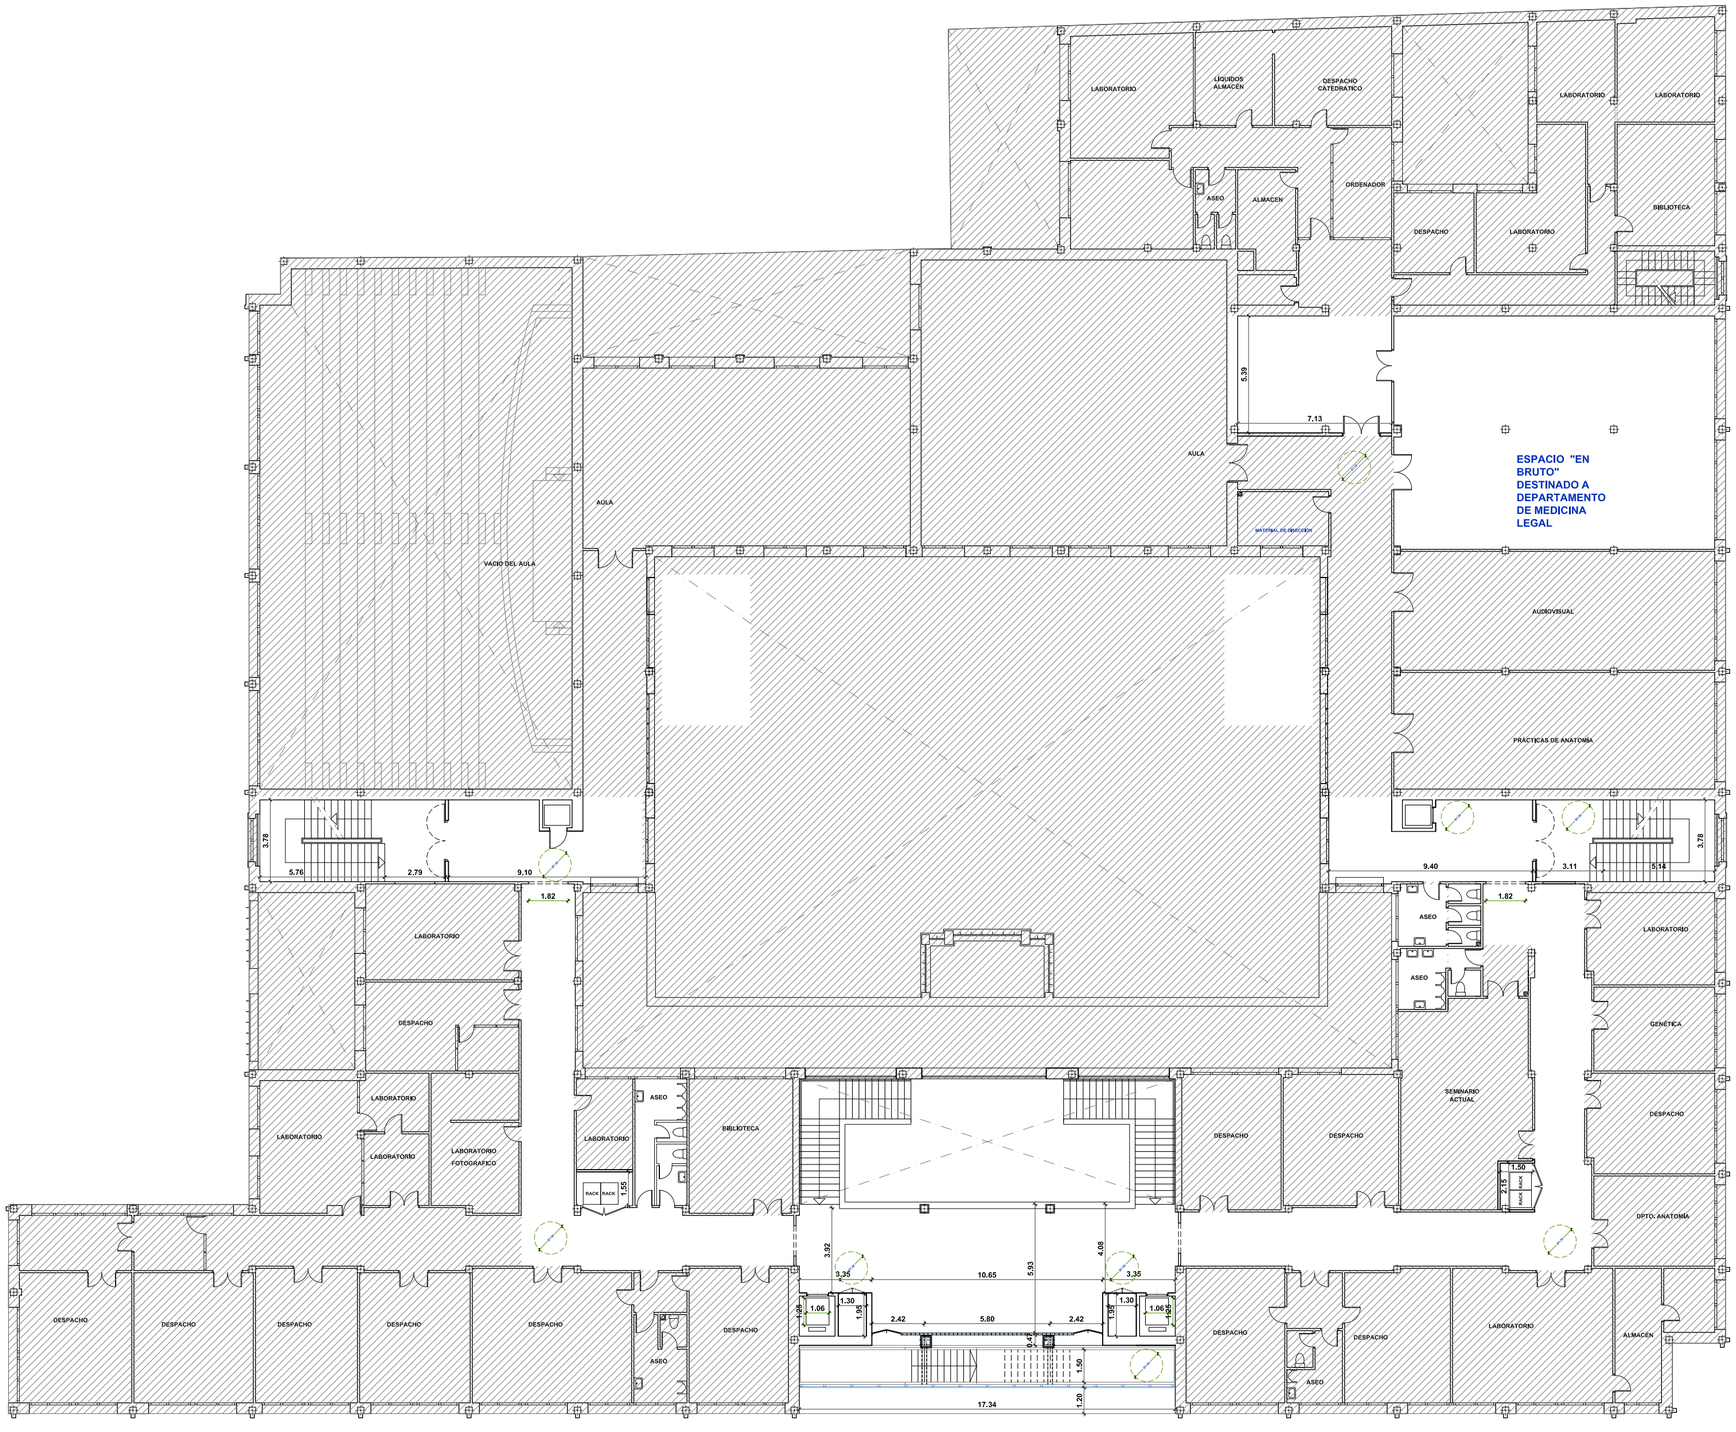


PLANTA PRIMERA

Zona exenta de actuación

JUSTIFICACIÓN ACCESIBILIDAD

2.40

NOTA: COTAS A COMPROBAR EN OBRA

PROYECTO EJECUCIÓN REMODELACIÓN DE FACULTAD DE MEDICINA DE LA UNIVERSIDAD DE CÁDIZ. PLAZA FRAGELA 9 CÁDIZ

PLANO	COTAS Y ACCESIBILIDAD PLANTA PRIMERA
PROMOTOR	UNIVERSIDAD DE CÁDIZ

FECHAS FEB-16

ESCALA A1: 1/200 (A3: 1/150)

PLANO 19

VILCHES ARQUITECTOS SL
GUILLERMO VILCHES COCOVÍ
PAULA VILCHES RODRIGUEZ
ENRIQUE PIÑA JIMÉNEZ

vilches arquitectos sl alameda apodaca,15-3A c ádiz 11003 956.22.03.03 fax 956.22.04.01 alameda@vilchesarquitectos.es B11488582