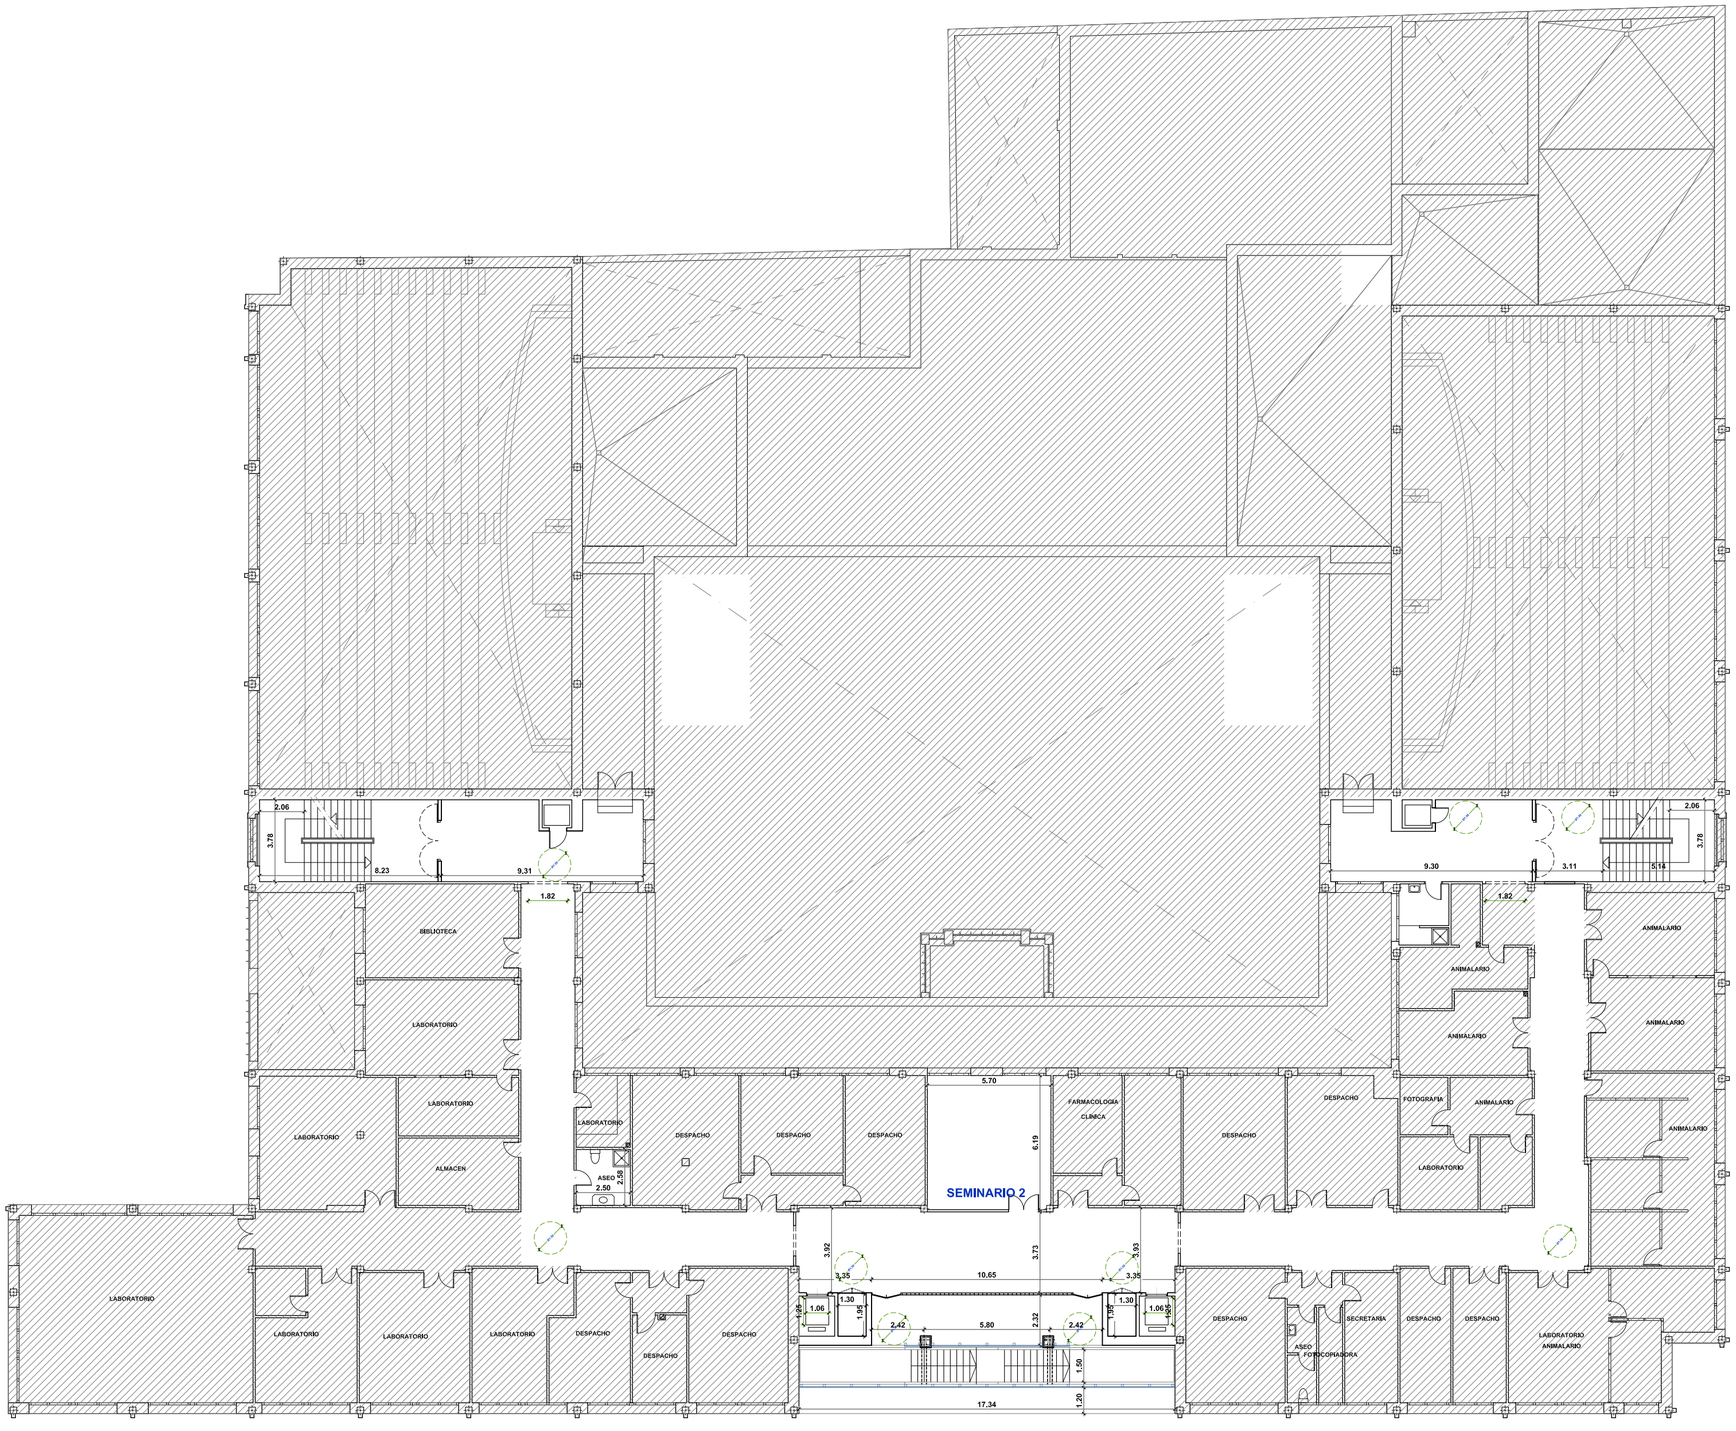


PLANTA TERCERA

Zona exenta de actuación

JUSTIFICACIÓN ACCESIBILIDAD

NOTA: COTAS A COMPROBAR EN OBRA

PROYECTO EJECUCIÓN REMODELACIÓN DE FACULTAD DE MEDICINA DE LA UNIVERSIDAD DE CÁDIZ. PLAZA FRAGELA 9 — **CÁDIZ**

PLANO	COTAS Y ACCESIBILIDAD PLANTA TERCERA	FECHAS FEB-16
PROMOTOR	UNIVERSIDAD DE CÁDIZ	ESCALA A1: 1/200 (A3: 1/150)
		PLANO 21

VILCHES ARQUITECTOS SL
GUILLERMO VILCHES COCOVÍ
PAULA VILCHES RODRIGUEZ
ENRIQUE PIÑA JIMÉNEZ

vilches arquitectos sl alameda apodaca,15-3A c ádiz 11003 956.22.03.03 fax 956.22.04.01 alameda@vilchesarquitectos.es B11488582