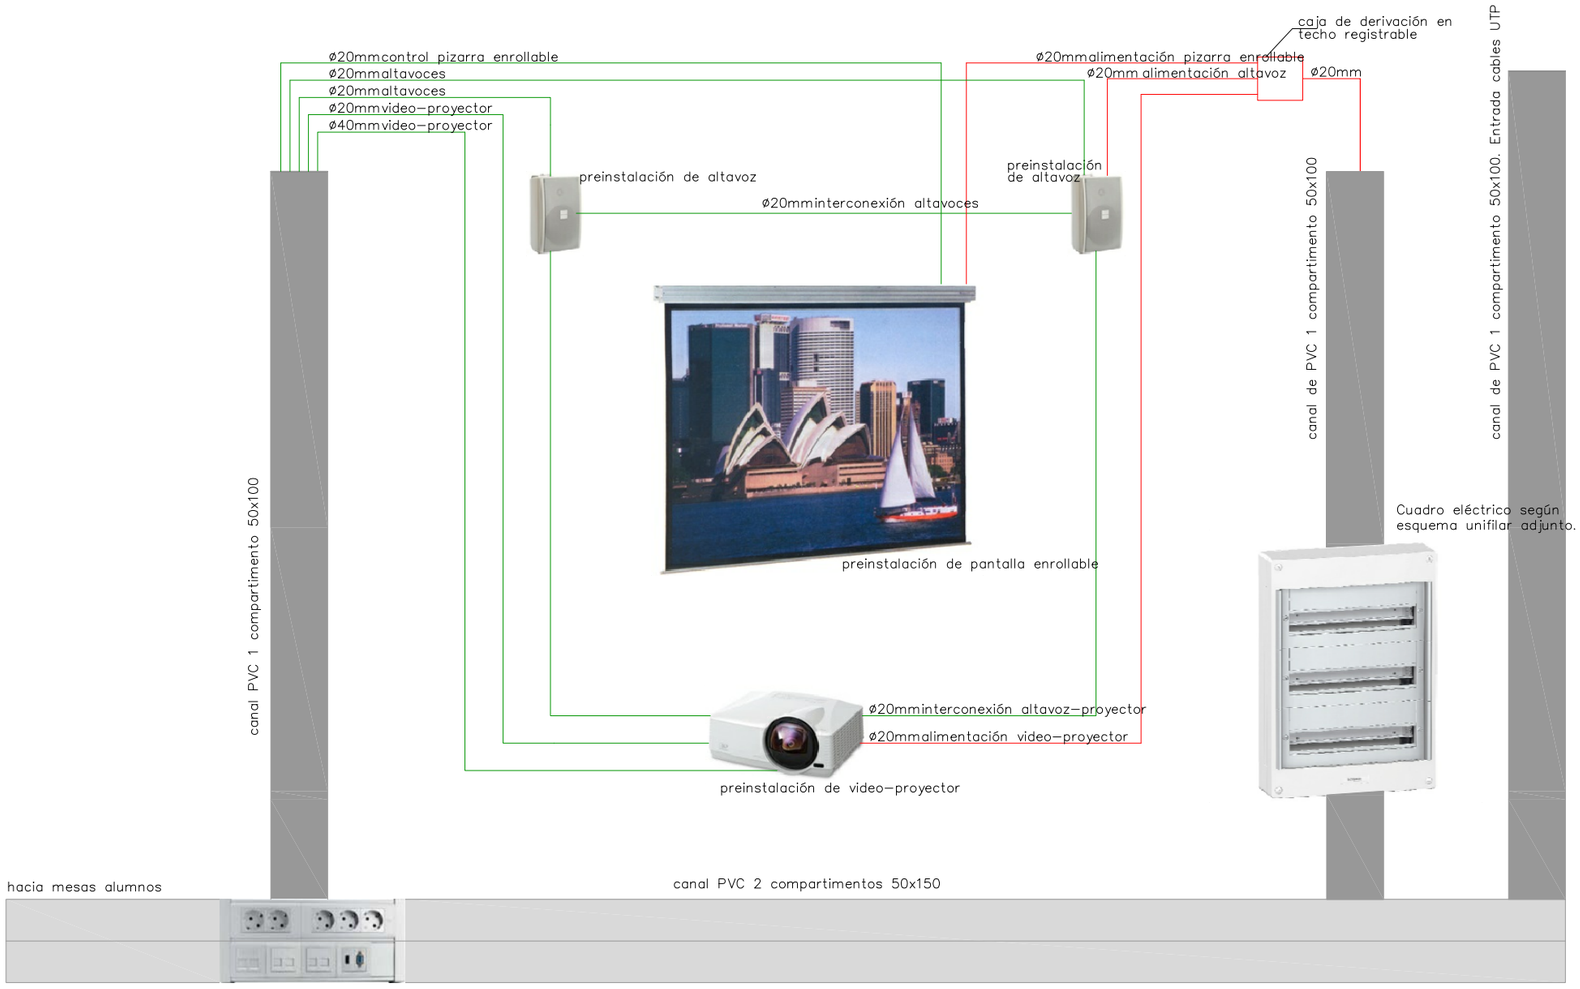


Preinstalación de tomas de audiovisuales junto a la mesa del profesor. En la fase actual del proyecto sólo se instalarán las 2 tomas Schuko.

LEYENDA ESQUEMA CANALIZACIONES SEMINARIOS

- Tubo corrugado flexible con pasahilos incorporado para señales audiovisuales y de telecomunicaciones.
- Circuito eléctrico en el interior de tubo corrugado.
- Canal PVC superficial de 2 compartimentos.
- Canal PVC superficial de 1 compartimento.

NOTAS GENERALES

Los equipos audiovisuales representados mediante fotografías no presuponen tipo. Los equipos a instalar serán decididos y definidos por la propiedad en un proyecto independiente.

Se han representado en color rojo la instalación eléctrica que se deberá ejecutar en esta fase del proyecto, y en color verde la canalización de la instalación audiovisual prevista, que se deberá dotar de alimentación eléctrica y de canalizaciones para su futuro funcionamiento.

Se ejecutará una canal de PVC de dos compartimentos en el perímetro de cada seminario, discurriendo los cable eléctricos por el compartimento inferior y el resto de cables por el superior.

PROYECTO EJECUCIÓN REMODELACIÓN FACULTAD DE MEDICINA
DE LA UNIVERSIDAD DE CÁDIZ. PLAZA FRAGELA 9 CÁDIZ

PLANO	INSTALACIÓN ELÉCTRICA Y AUDIOVISUAL ESQUEMAS CANALIZACIONES SEMINARIOS		FECHAS FEB-16
PROMOTOR	UNIVERSIDAD DE CÁDIZ	UCA Universidad de Cádiz	ESCALA S.E.

VILCHES ARQUITECTOS SL
GUILLERMO VILCHES COCOVÍ
PAULA VILCHES RODRIGUEZ
ENRIQUE PIÑA JIMÉNEZ
ESTUDIGIS
JOSE JAVIER GONZÁLEZ-OUTÓN COCA
PEDRO GONZÁLEZ DÍAZ

PLANO
IE1.4.

vilches arquitectos sl alameda apodaca,15-3A c ádiz 11003 956.22.03.03 fax 956.22.04.01 alameda@vilchesarquitectos.es B11488582