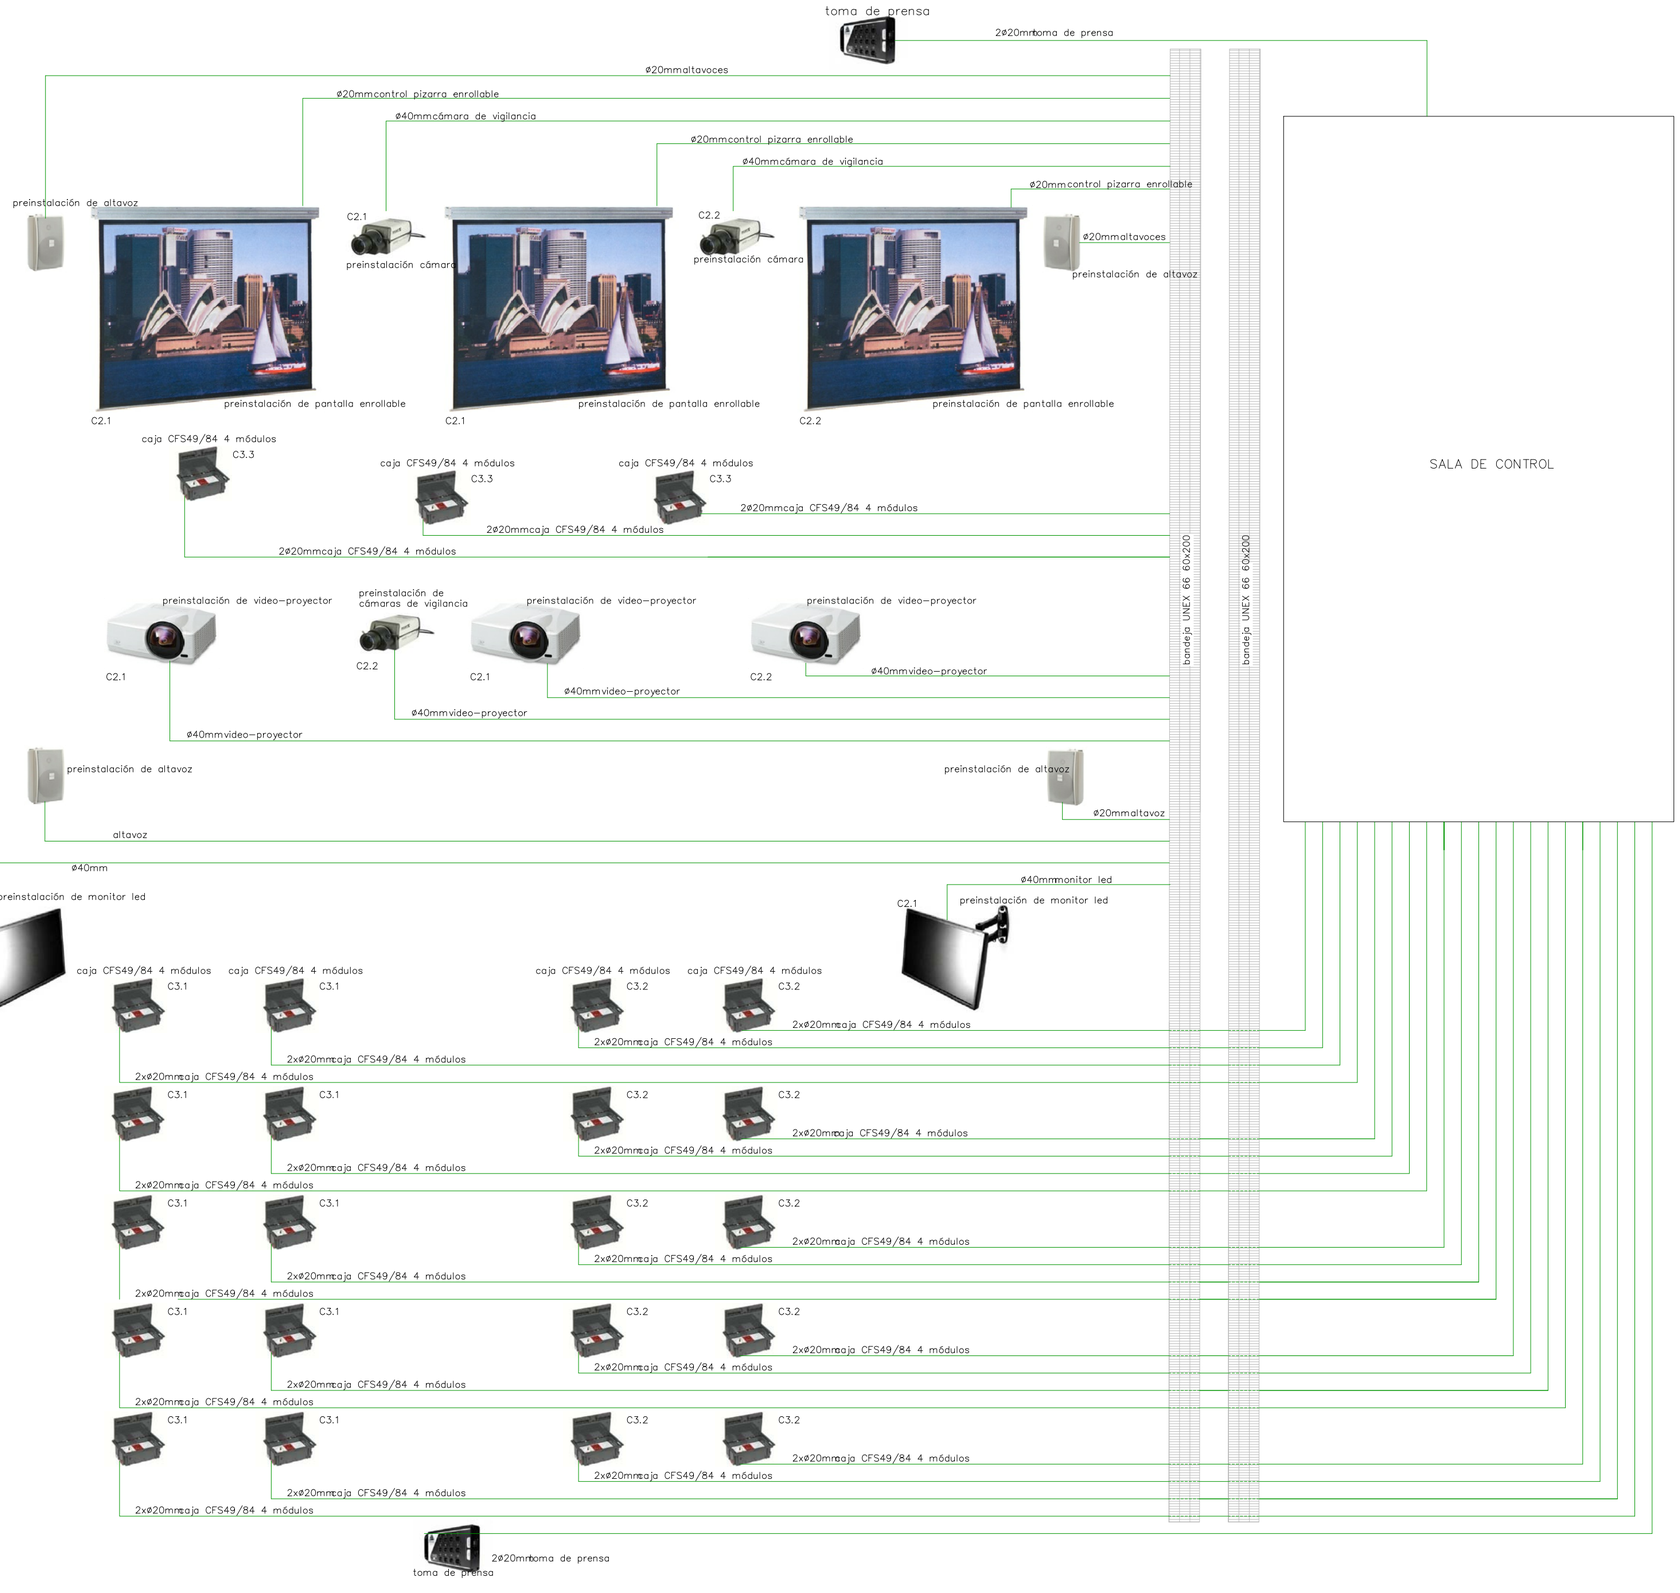


LEYENDA ESQUEMA AUDIOVISUALES SALÓN DE GRADOS

Tubo corrugado flexible con pasahilo incorporado para señales audiovisuales y de telecomunicaciones.

Bandeja perforada PVC 60x200 colgada del techo.

NOTAS GENERALES

Los equipos audiovisuales representados mediante fotografías no presuponen tipo. Los equipos a instalar serán decididos y definidos por la propiedad en un proyecto independiente.

Se han representado en este esquema exclusivamente las canalizaciones para audiovisuales y telecomunicaciones, desde la bandeja del techo hasta los receptores.

Las conducciones eléctricas necesarias no se han indicado, pero se han señalado los circuitos eléctricos que dan servicio a cada uno de los receptores audiovisuales.

PROYECTO EJECUCIÓN REMODELACIÓN FACULTAD DE MEDICINA
DE LA UNIVERSIDAD DE CÁDIZ. PLAZA FRAGELA 9 CÁDIZ

PLANO	INSTALACIÓN DE ELECTRICIDAD ESQUEMAS CANALIZACIONES S. DE GRADOS	FECHAS FEB-16
PROMOTOR	UNIVERSIDAD DE CÁDIZ	ESCALA S.E.

VILCHES ARQUITECTOS SL
GUILLERMO VILCHES COCOVI
PAULA VILCHES RODRIGUEZ
ENRIQUE PIÑA JIMÉNEZ
ESTUDIO15
JOSE JAVIER GONZÁLEZ-OUTÓN COCA
PEDRO GONZÁLEZ DÍAZ
vilches arquitectos sl alameda apodaca,15-3A c ádiz 11003 956.22.03.03 fax 956.22.04.01 alameda@vilchesarquitectos.es B11488582

PLANO IE2.2.