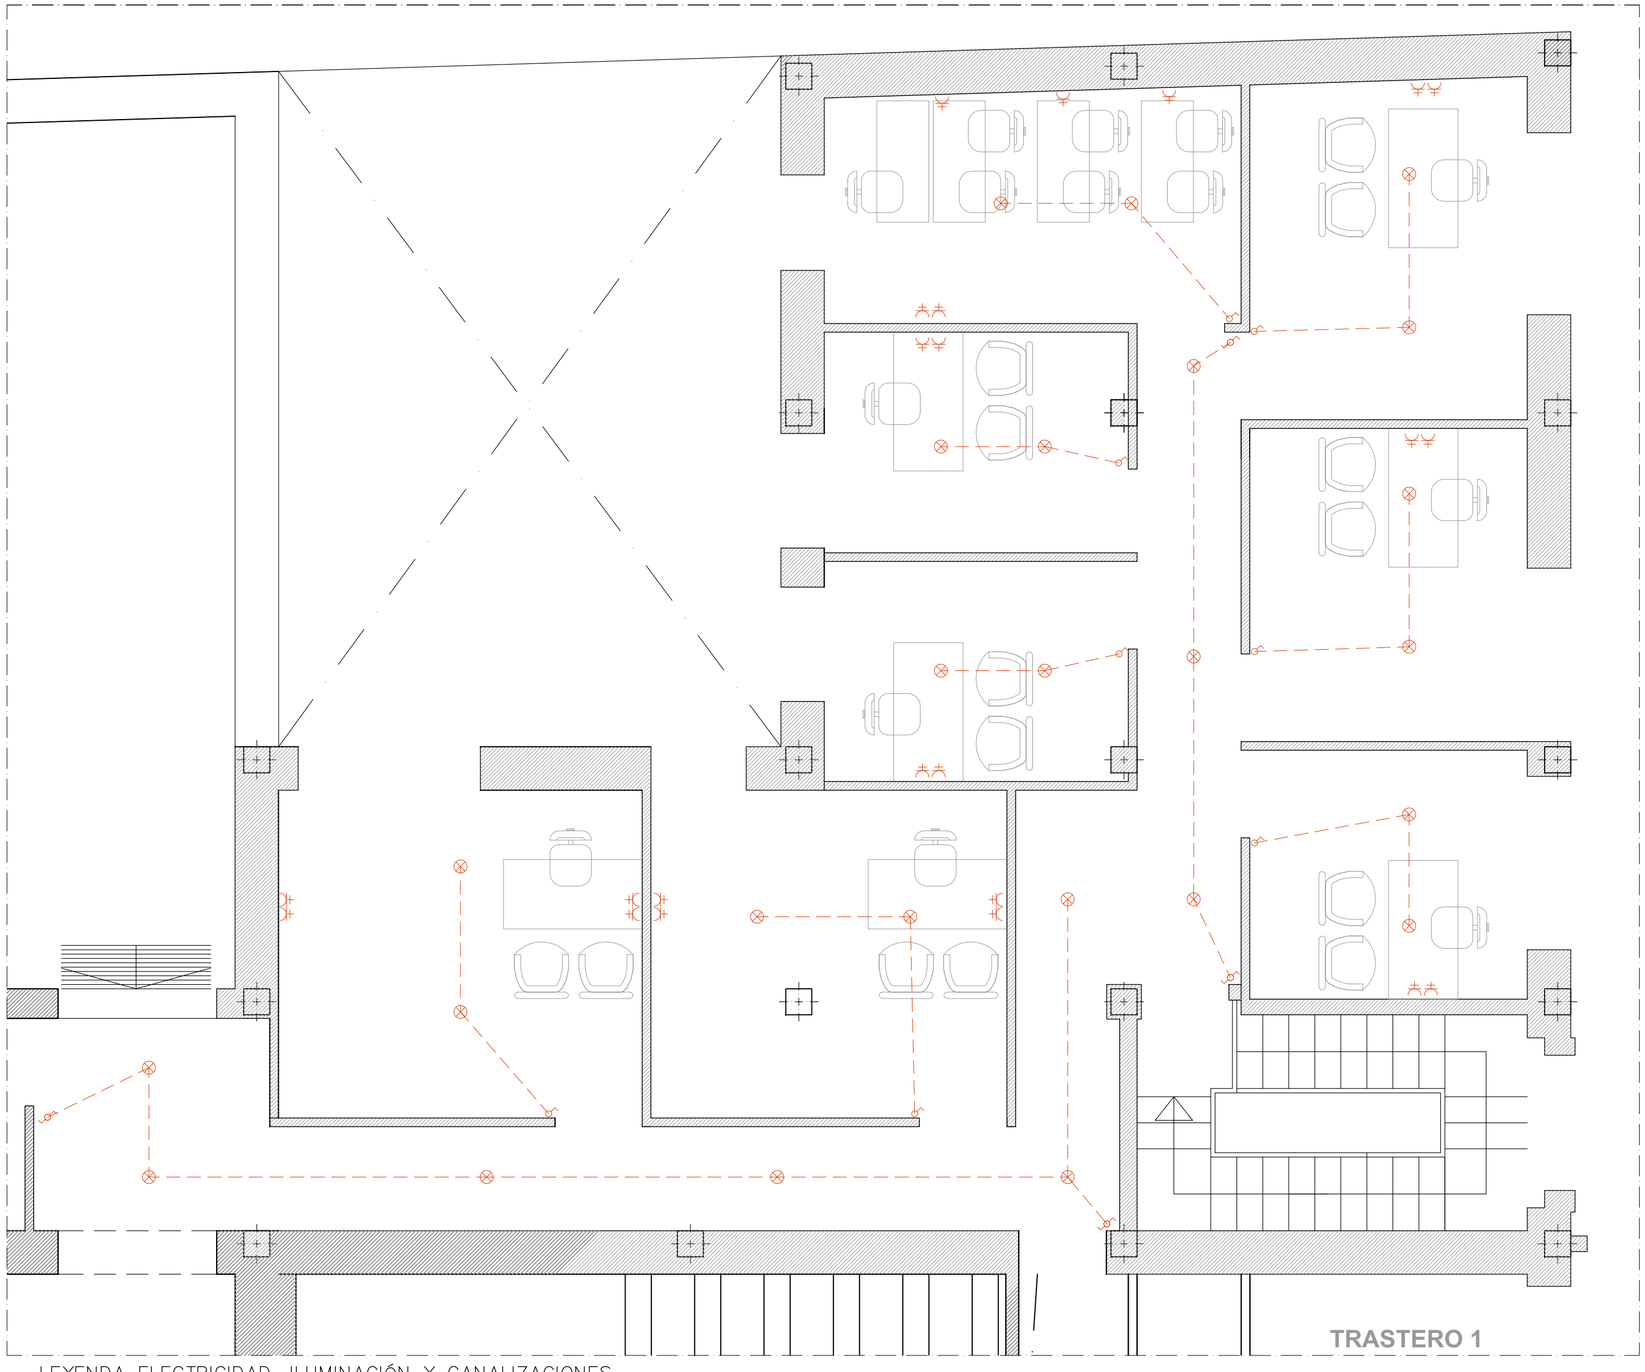


DPTO. PSICOLOGÍA MÉDICA Y PSIQUIATRIA

LEYENDA ELECTRICIDAD, ILUMINACIÓN Y CANALIZACIONES

- Cuadro de Mando y Protección (C.M.P) con la configuración indicada en el esquema unifilar adjunto.
- Línea de iluminación.
- Interruptor sencillo 10 A.
- Interruptor con regulación luminosa 10A.
- Base 16 A con toma de tierra incorporada, en canal de superficie.
- Caja de suelo dotada de 4 bases schuko y placa para conectores RJ-45.
- Downlight led 18W regulable.
- Dicroica led 5W regulable.
- Haz de led 1400mm 33W regulable.

LEYENDA ESQUEMA UNIFILAR

- I.G.A. — Interruptor de Corte General omnipolar.
- I.D. X mA — Interruptor Diferencial de corte omnipolar con una sensibilidad de X mA.
- P.I.A. — Pequeño Interruptor Automático de corte omnipolar.
- Línea de protección.

NOTAS GENERALES

Se han representado en color rojo la instalación eléctrica que se deberá ejecutar en esta fase del proyecto, y en color verde la instalación audiovisual prevista, que se deberá dotar de alimentación eléctrica y de canalizaciones para su futuro funcionamiento.

Al lado de cada punto de consumo se ha indicado, en color rojo, el circuito eléctrico que lo alimenta, según la notación del esquema unifilar adjunto.

La alimentación del cuadro eléctrico del salón de grados se realizará, mediante tubo corrugado grapeado a falso techo, desde el cuadro principal del edifico situado en planta sótano.

PROYECTO EJECUCIÓN REMODELACIÓN FACULTAD DE MEDICINA
DE LA UNIVERSIDAD DE CÁDIZ. PLAZA FRAGELA 9 CÁDIZ

PLANO	INSTALACIÓN ELÉCTRICA Y AUDIOVISUAL DPTO. PSICOLOGÍA MÉDICA Y PSIQUIATRIA	FECHAS FEB-16
PROMOTOR	UNIVERSIDAD DE CÁDIZ	ESCALA A1: 1/50 (A3: 1/75)

VILCHES ARQUITECTOS SL
GUILLERMO VILCHES COCOVÍ
PAULA VILCHES RODRIGUEZ
ENRIQUE PIÑA JIMÉNEZ
ESTUDIOS
JOSE JAVIER GONZÁLEZ-OUTÓN COCA
PEDRO GONZÁLEZ DÍAZ

PLANO IE3.2.

vilches arquitectos sl alameda apodaca,15-3A c ádiz 11003 956.22.03.03 fax 956.22.04.01 alameda@vilchesarquitectos.es B11488582