

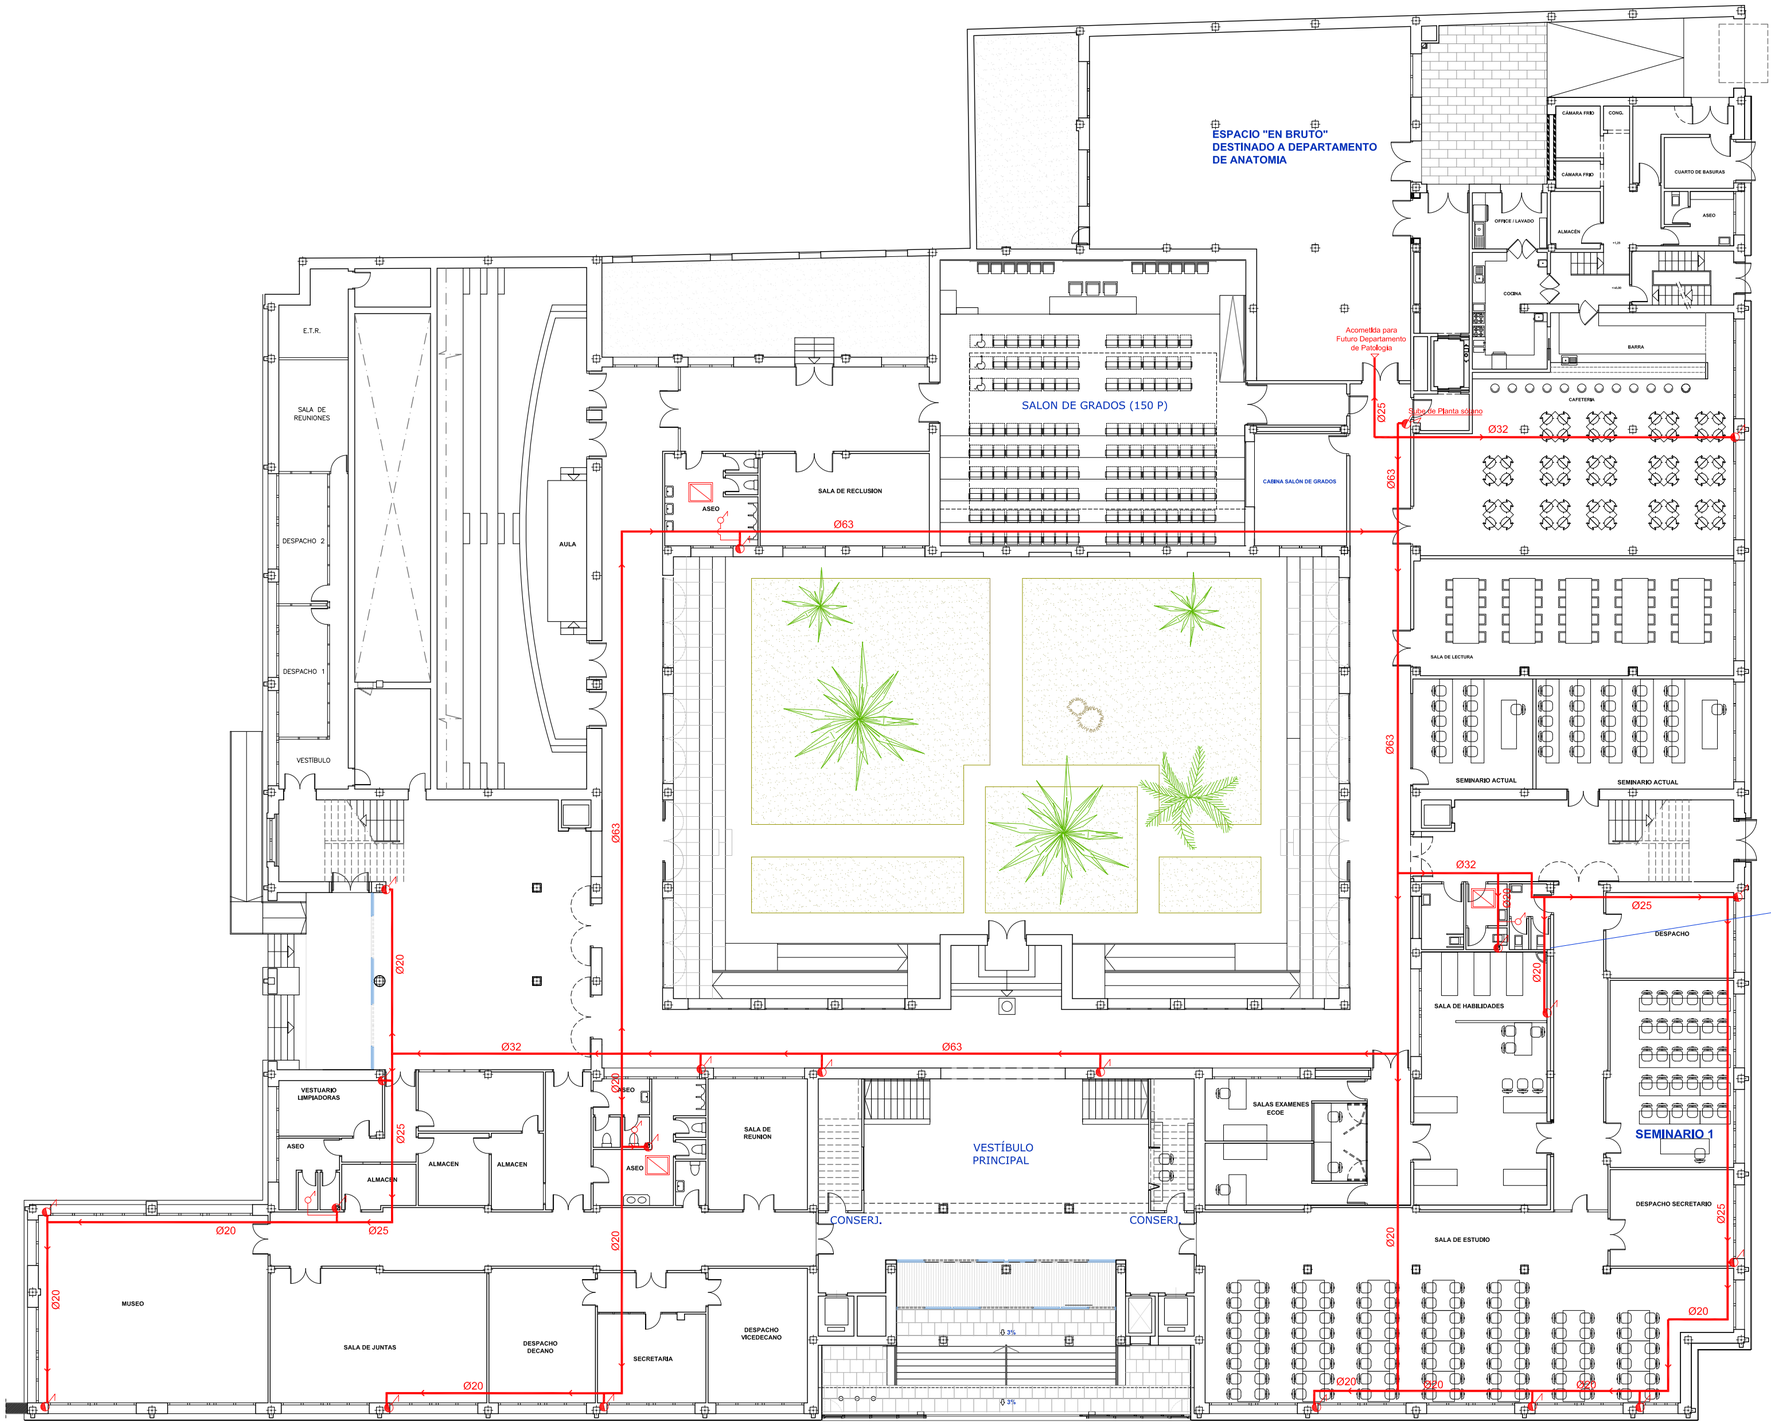


PLANTA BAJA

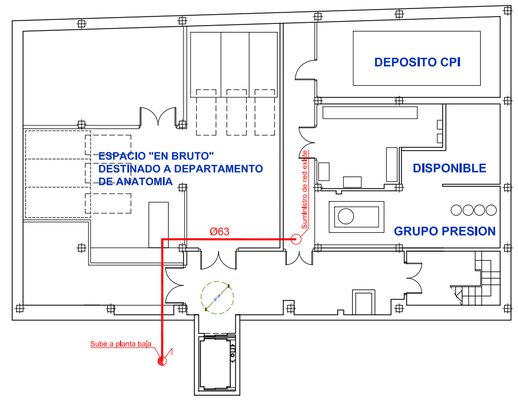

PLANTA SÓTANO

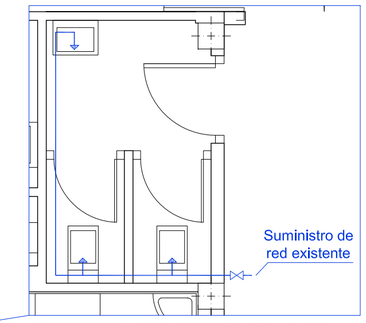

SUMINISTRO ASEO REFORMADO E:1/50

- Conexión a montante vertical existente
- Conexión de nueva red a aseos existentes
- Llave de corte
- Tubería Horizontal anillo principal
- Punto de consumo
- Red Interior de agua fría
- Reparación de arqueta existente

DIÁMETROS A COMPROBAR EN OBRA S/ ESTADO ACTUAL

PROYECTO EJECUCION REMODELACIÓN DE FACULTAD DE MEDICINA DE LA UNIVERSIDAD DE CÁDIZ. PLAZA FRAGELA 9 CÁDIZ

PLANO	FONANERÍA Y SANEAMIENTO PLANTA BAJA Y SÓTANO
PROMOTOR	UNIVERSIDAD DE CÁDIZ

FECHAS
FEB-16

ESCALA
A1: 1/200
(A3: 1/150)

PLANO
IF-01

VILCHES ARQUITECTOS SL
GUILLERMO VILCHES COCOVÍ
PAULA VILCHES RODRIGUEZ
ENRIQUE PIÑA JIMÉNEZ

vilches arquitectos sl alameda apodaca,15-3A c ádiz 11003 956.22.03.03 fax 956.22.04.01 alameda@vilchesarquitectos.es B11488582