
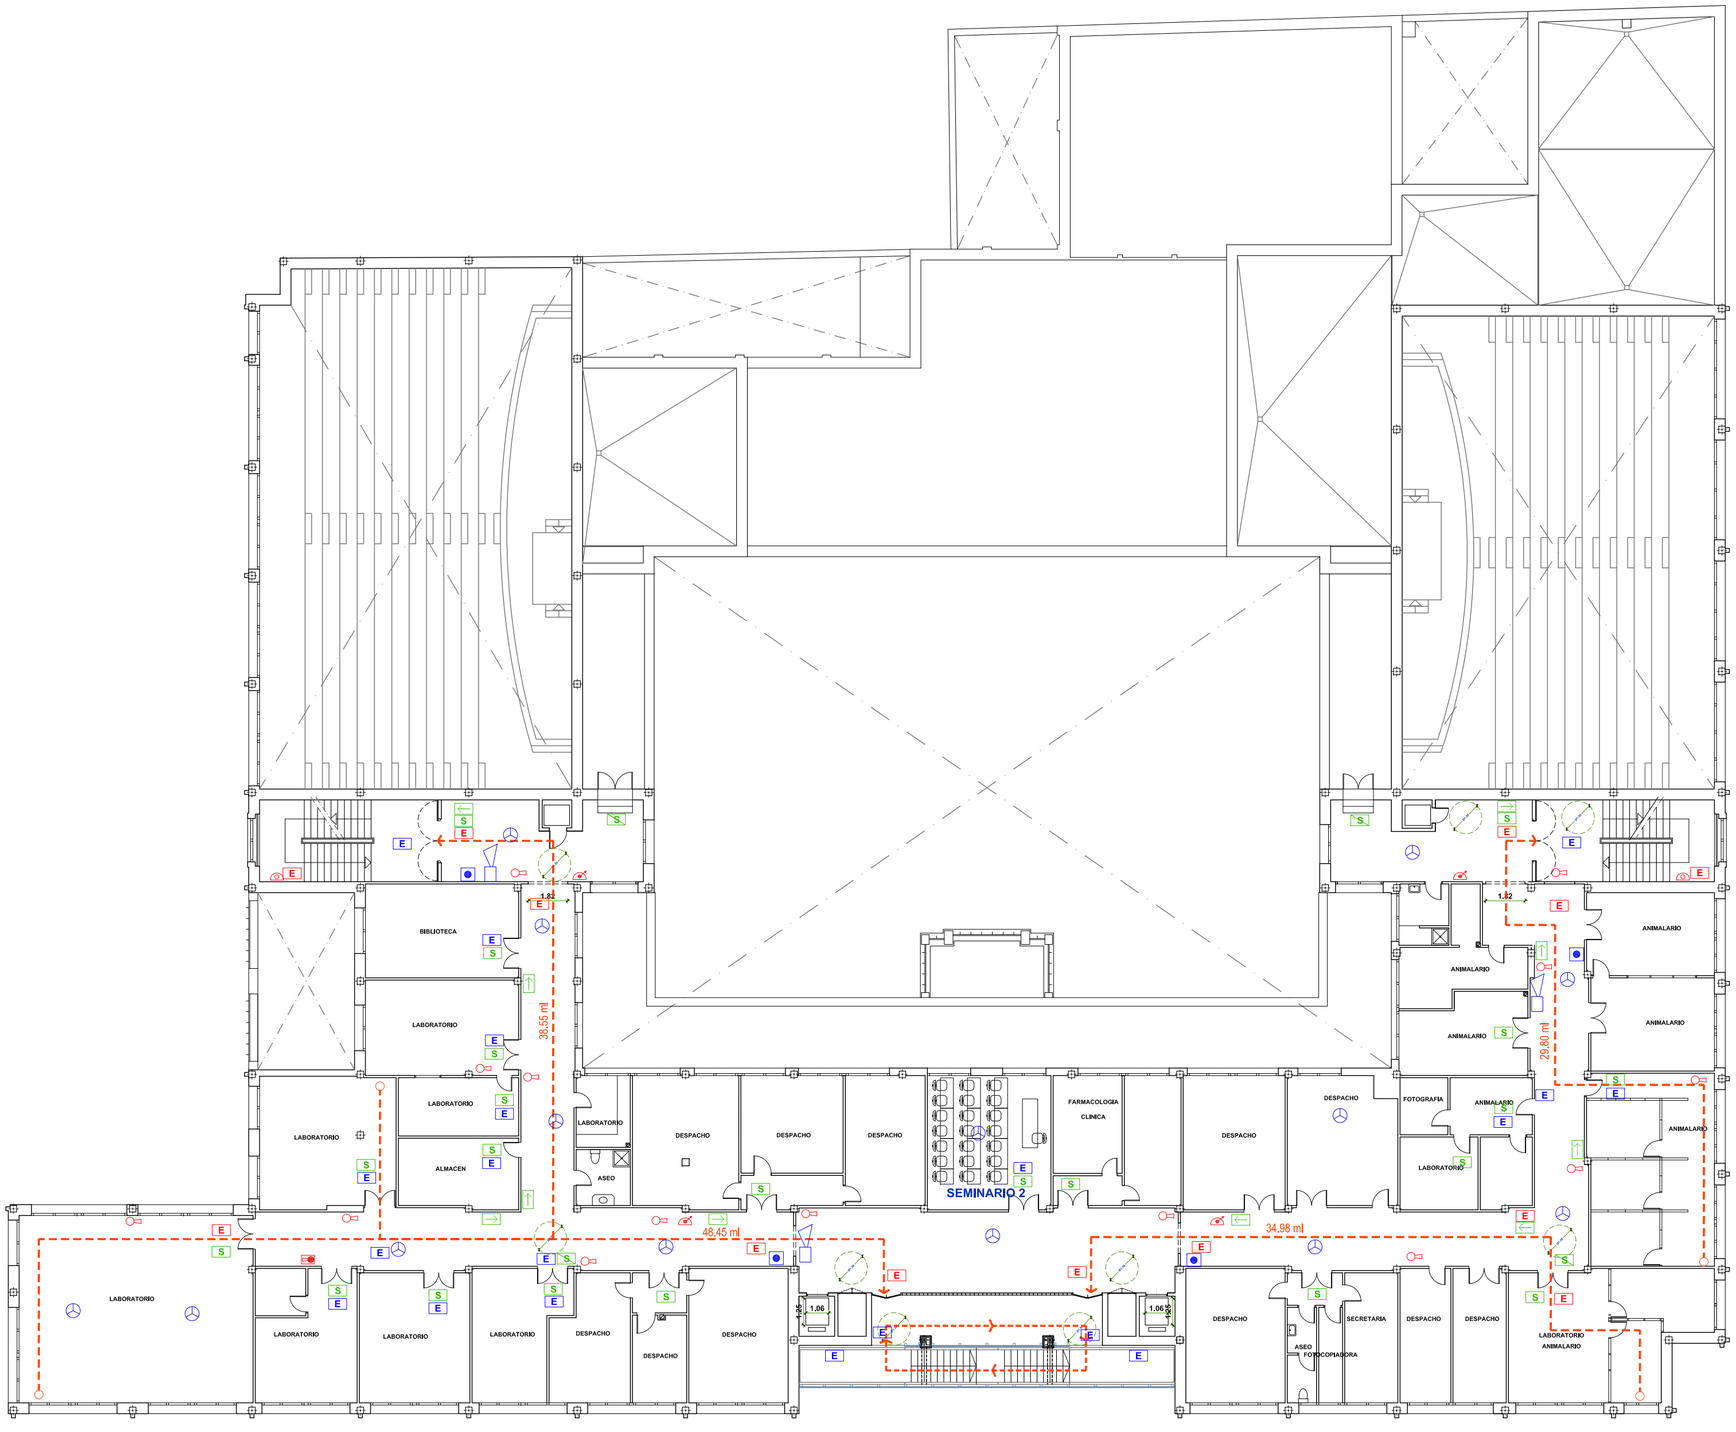


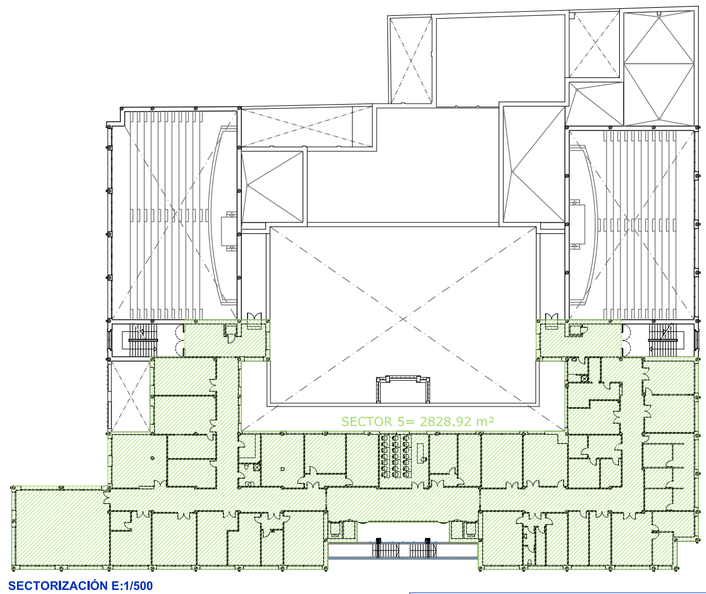

SECTORIZACIÓN E:1/500

SECTOR 1= 3827,97 m²
SECTOR 2= 377,62 m²
SECTOR 3= 1371,86 m²
SECTOR 4= 2537,71 m²
SECTOR 5= 2828,92 m²

- Extintor polvo ABC ACTUAL
- Extintor polvo ABC NUEVO (Incluye Señal luminiscente)
- Extintor Gas carbónico B ACTUAL
- Extintor Gas Carbonico B NUEVO
- Pulsador direccionable rearmable NUEVO (Incluye Señal luminiscente)
- Detector óptico analógico NUEVO
- Detector termovelocimétrico NUEVO
- Sirena direccionable de bajo consumo NUEVA
- Sirena exterior NUEVA
- Sirena direccionable ACTUAL
- Barrera analógica de detección de humos IR
- Luminaria de emergencia ACTUAL
- Luminaria de emergencia 350lum NUEVA
- Central de detección de Incendios
- Señalización "SALIDA" NUEVA
- Señalización "SIN SALIDA" NUEVA
- Señalización dirección de salida NUEVA
- Boca de Incendio Equipada (BIE) ACTUAL

PROYECTO EJECUCIÓN REMODELACIÓN DE FACULTAD DE MEDICINA DE LA UNIVERSIDAD DE CÁDIZ. PLAZA FRAGELA 9 CÁDIZ

PLANO	PROTECCIÓN CONTRA INCENDIOS PLANTA TERCERA
PROMOTOR	UNIVERSIDAD DE CÁDIZ

FECHAS FEB-16

ESCALA A1: 1/200 (A3: 1/150)

PLANO PCI-04

VILCHES ARQUITECTOS SL
GUILLERMO VILCHES COCOVÍ
PAULA VILCHES RODRIGUEZ
ENRIQUE PIÑA JIMÉNEZ

vilches arquitectos sl alameda apodaca,15-3A c ádiz 11003 956.22.03.03 fax 956.22.04.01 alameda@vilchesarquitectos.es B11488582