



SUPERFICIES	PLANTA BAJA
SUP.CONST.-	11.929,83m ²
SUP.UTIL.-	10.533,73m ²
GALERIAS.-	997,64m ²

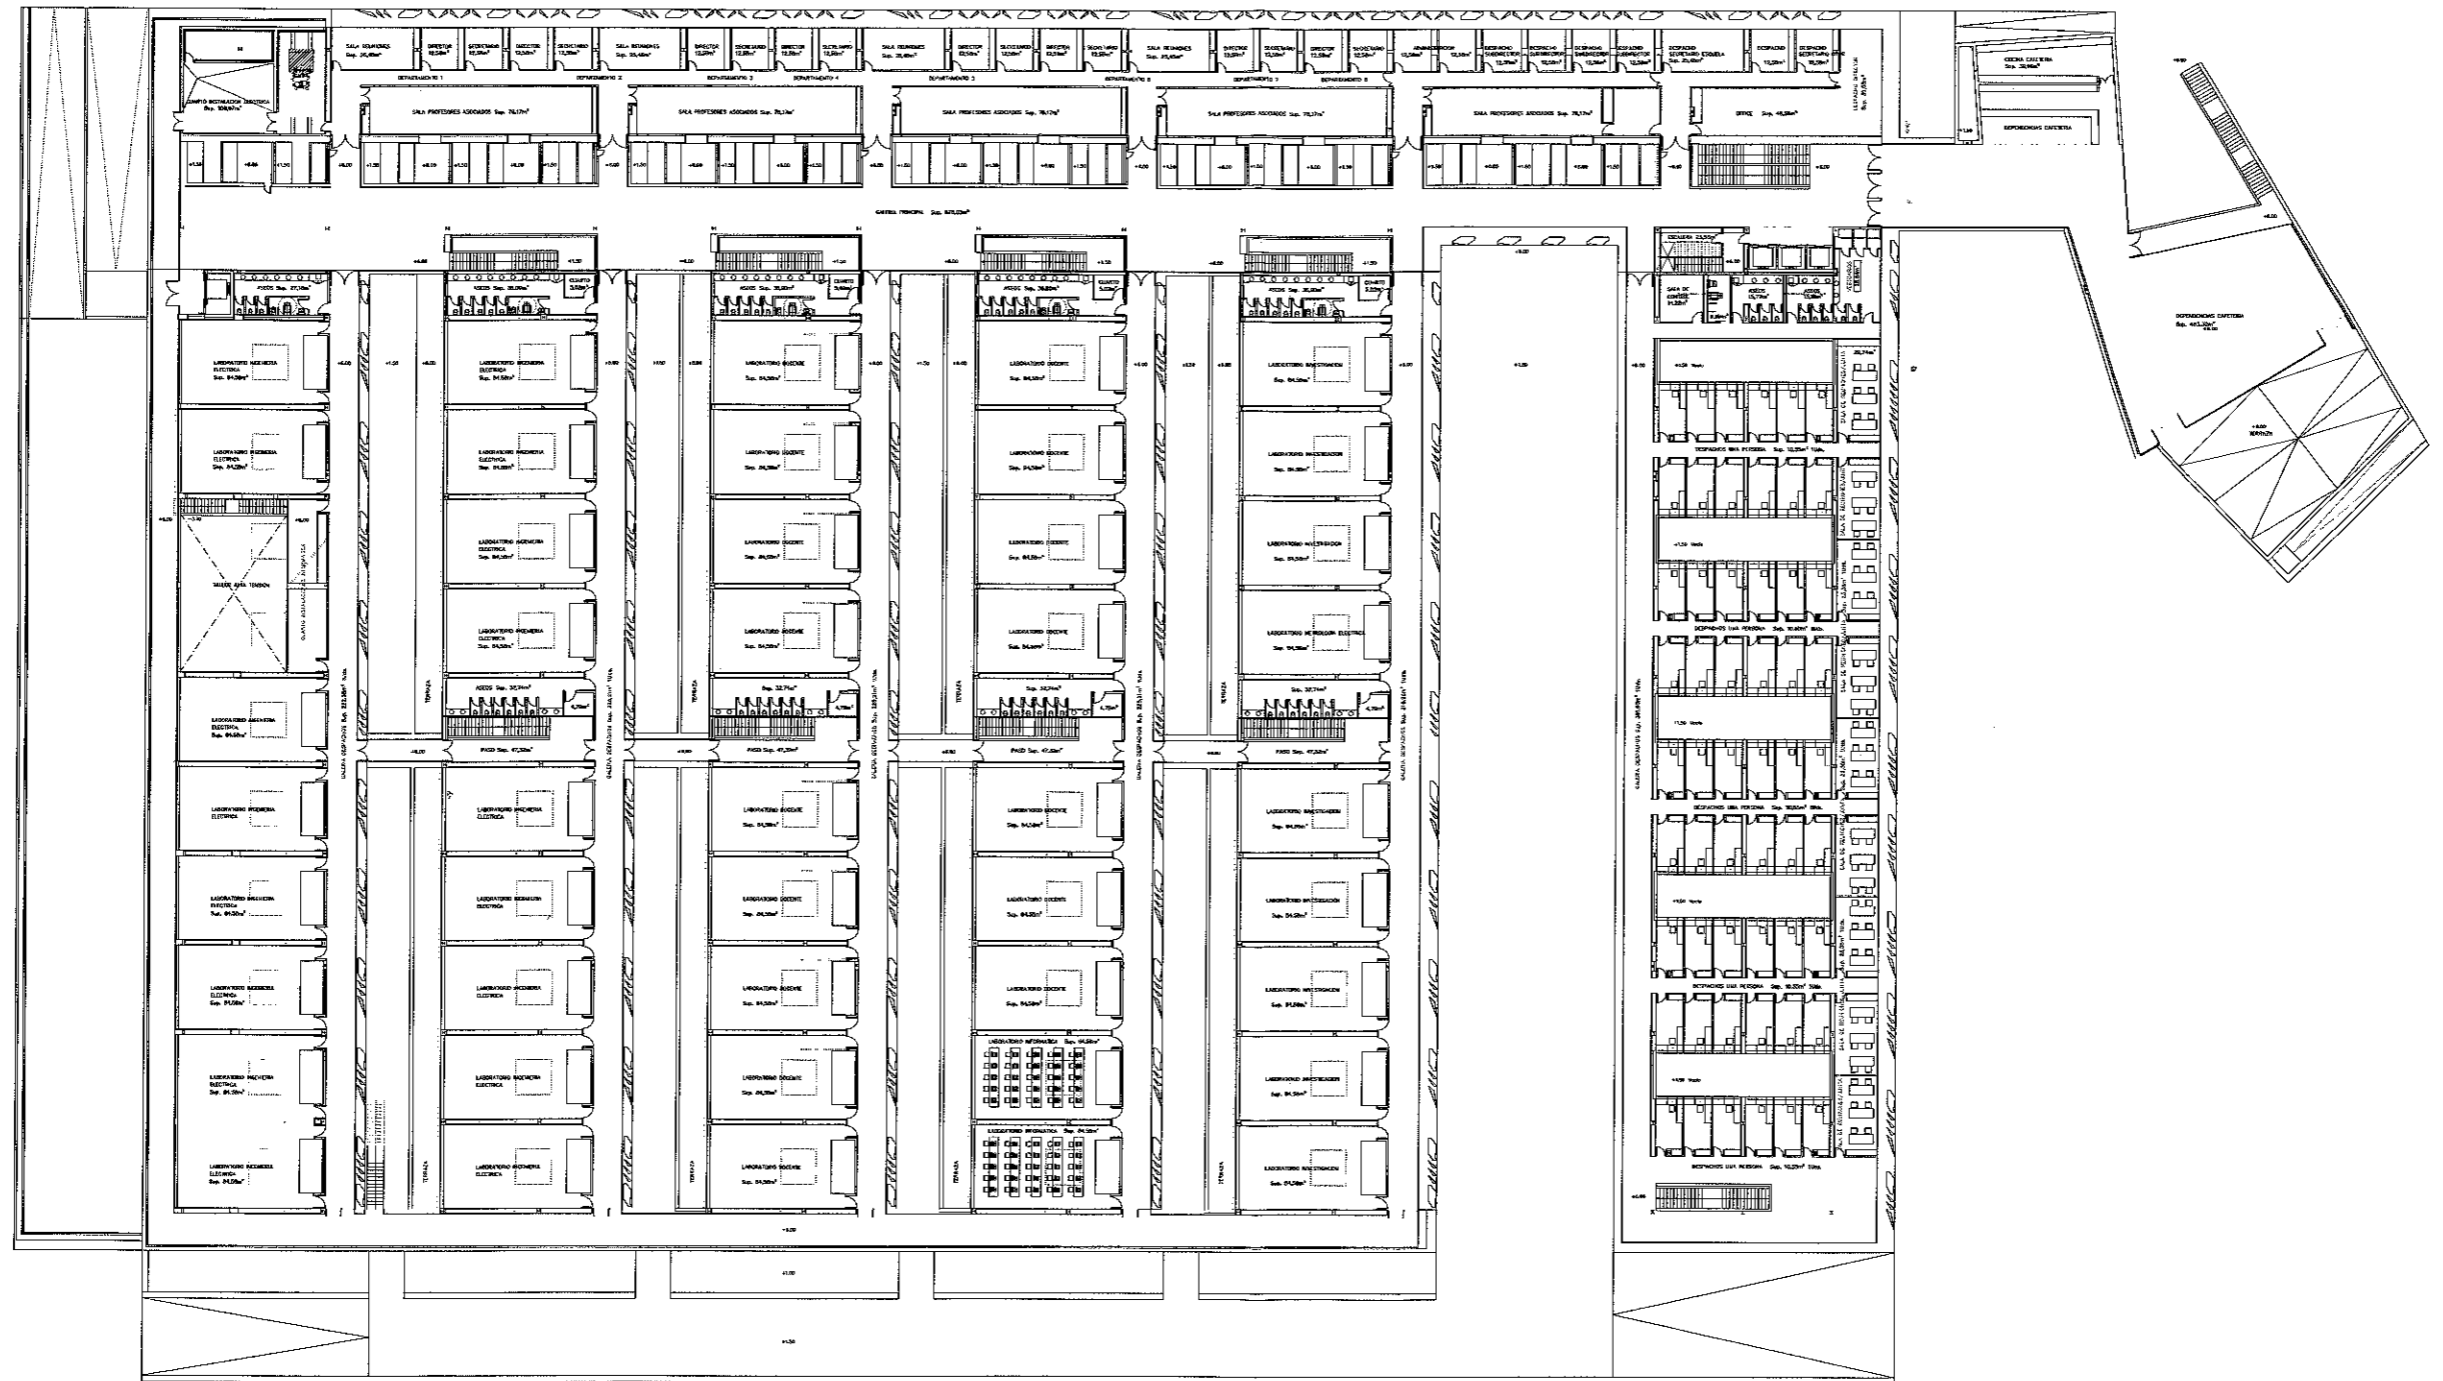

SUPERFICIES		PLANTA ALTA
SUP.CONST.-		10.705,07m ²
SUP.UTIL.-		9.048,04m ²
GALERIAS.-		1.209,14m ²

Planta Sotano

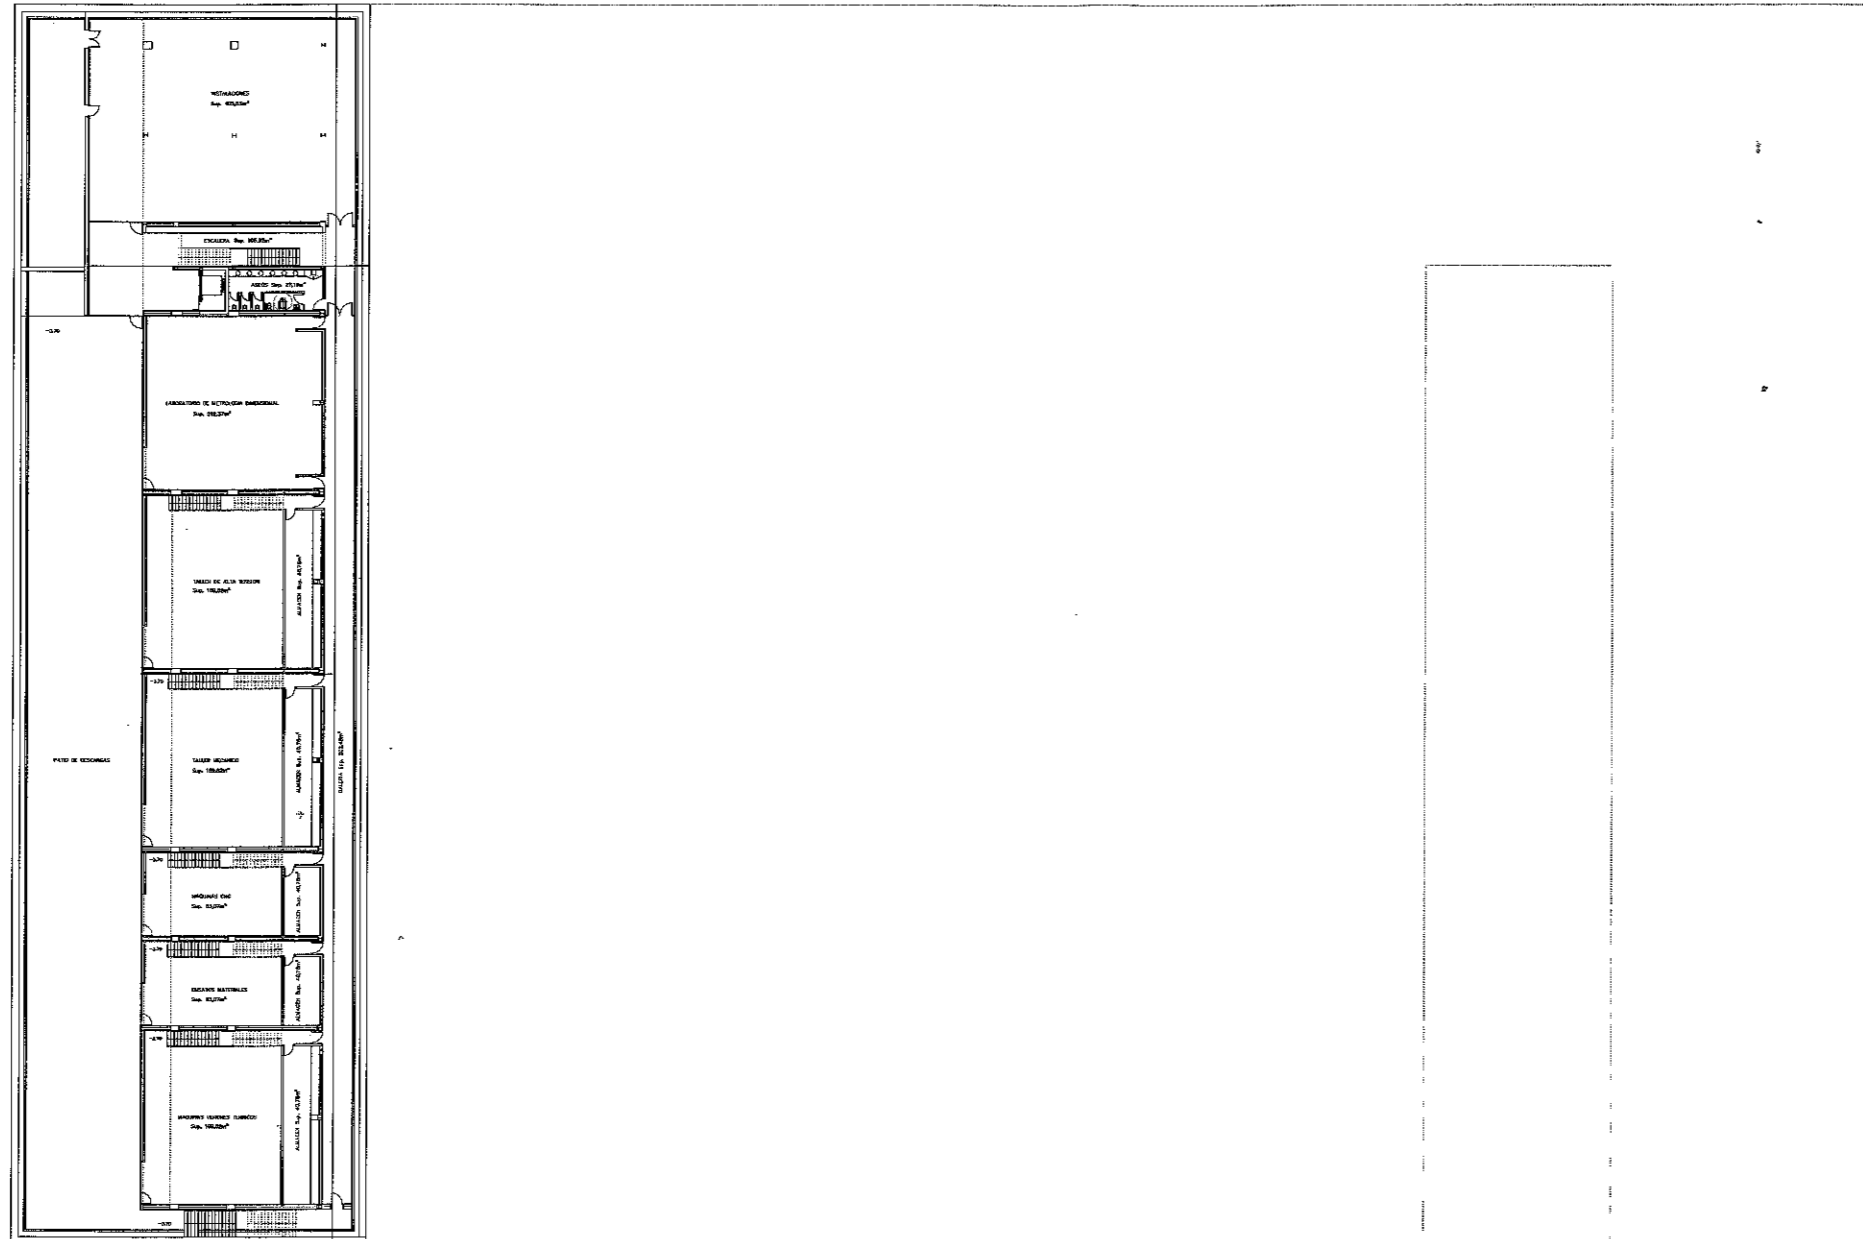

SUPERFICIES PLANTA SOTANO

SUP.CONST.- 2.120.26 m²
 SUP.UTIL.- 1.791.23 m²