

Revisiones		
Nº	Descripción	Fecha
A	EMISIÓN P.B.	ENERO 2017
B	EMISIÓN P.E.	MARZO 2017

Promotor:



Equipo Redactor:



EMILIANO RODRIGUEZ
JIMENEZ

ENRIQUE VALLECILLOS
SEGOVIA

MANUEL PEREZ
HERNANDEZ

REHABILITACIÓN DEL EDIFICIO "EL OLIVILLO" para
CENTRO DE TRANSFERENCIA EMPRESARIAL en el
CAMPUS DE CÁDIZ DE LA UNIVERSIDAD DE CÁDIZ

PROYECTO DE EJECUCION

ALBAÑILERÍA

ACOTADO Y ACCESIBILIDAD

PLANTA BAJA

Escala:	1:100
Formato:	A2+
Nº Proyecto:	16-037-E
Fecha:	MARZO 2017
Revisión:	B


AL
02



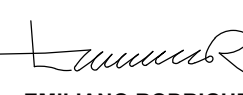
Revisiones


Nº	Descripción	Fecha
A	EMISIÓN P.B.	ENERO 2017
B	EMISIÓN P.E.	MARZO 2017


Promotor:

 Universidad de Cádiz

Equipo Redactor:


EMILIANO RODRIGUEZ JIMENEZ


ENRIQUE VALLECILLOS SEGOVIA


MANUEL PEREZ HERNANDEZ

REHABILITACIÓN DEL EDIFICIO "EL OLIVILLO" para CENTRO DE TRANSFERENCIA EMPRESARIAL en el CAMPUS DE CÁDIZ DE LA UNIVERSIDAD DE CÁDIZ

PROYECTO DE EJECUCION

ALBAÑILERÍA

ACOTADO Y ACCESIBILIDAD

PLANTA PRIMERA

Escala: 1:100

Formato: A2+

Nº Proyecto: 16-037-E

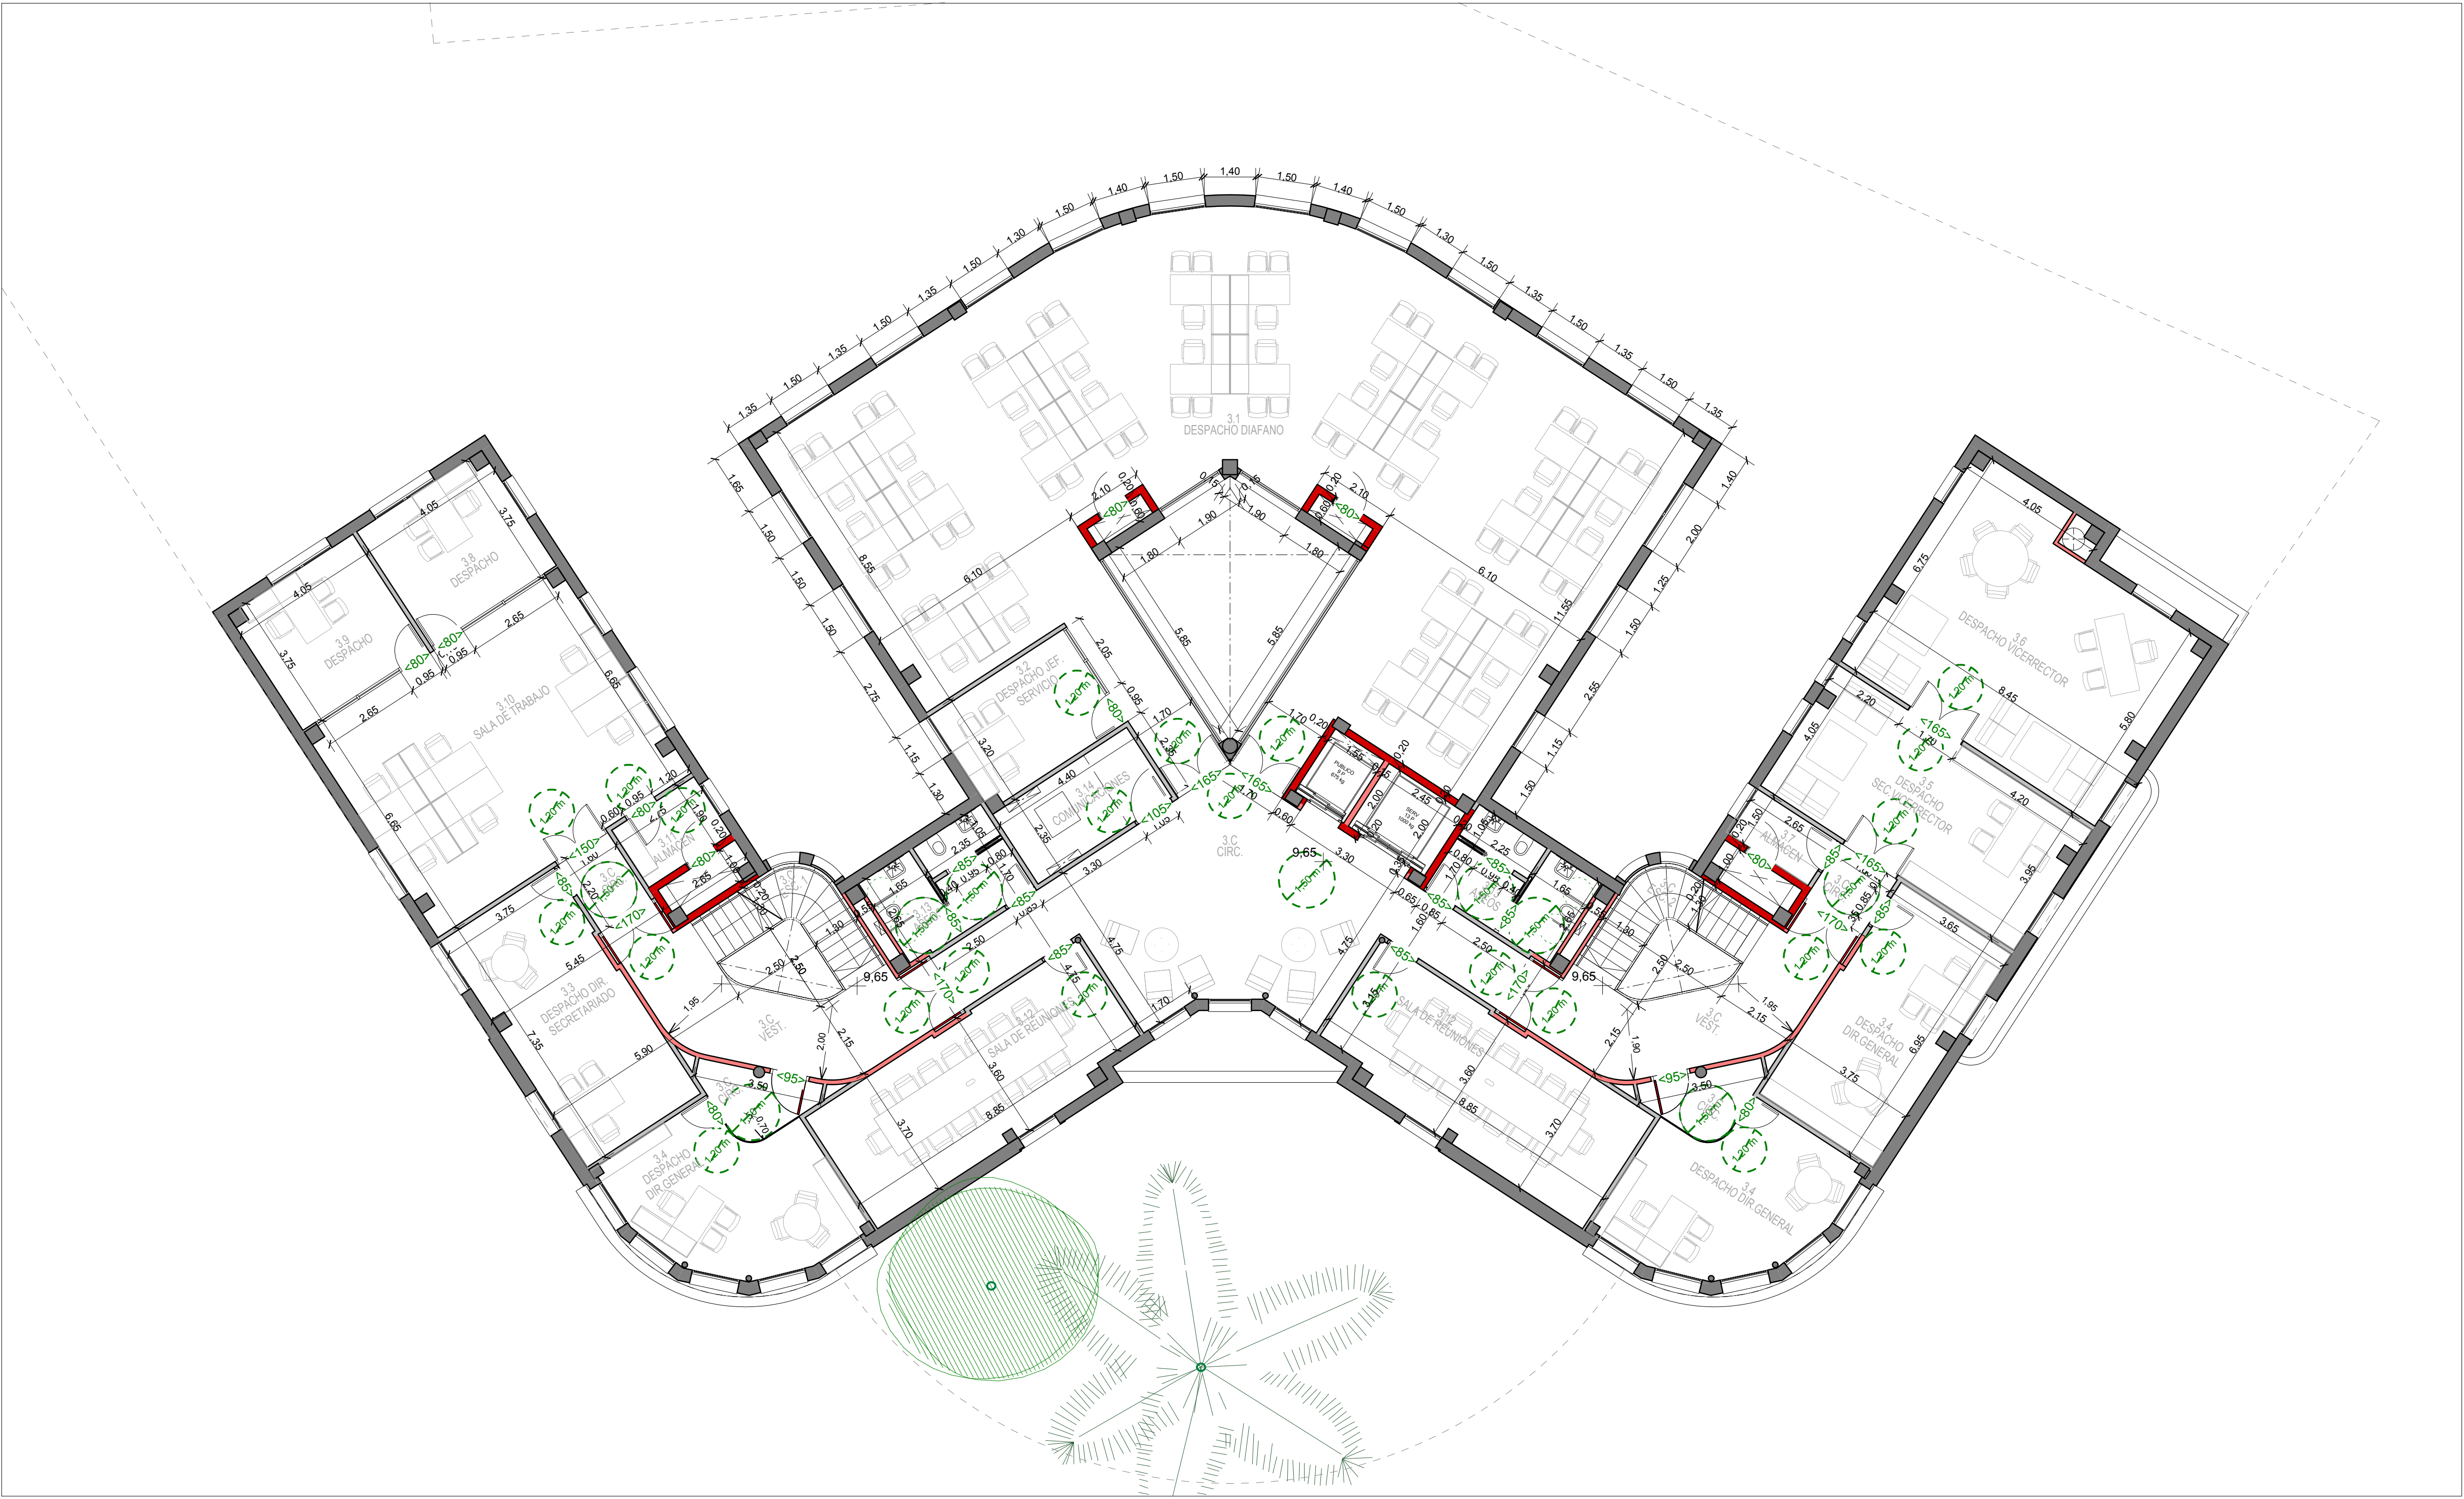
Fecha: MARZO 2017

Revisión: B

AL

03


© PLANHO Consultores, S.L. se reserva todos los derechos de utilización y/o reproducción total o parcial de este proyecto.



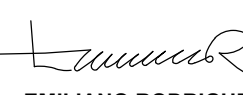
Revisiones


Nº	Descripción	Fecha
A	EMISIÓN P.B.	ENERO 2017
B	EMISION P.E.	MARZO 2017


Promotor:

 **UCA** Universidad de Cádiz

Equipo Redactor:


EMILIANO RODRIGUEZ JIMENEZ


ENRIQUE VALLECILLOS SEGOVIA


MANUEL PEREZ HERNANDEZ

REHABILITACIÓN DEL EDIFICIO "EL OLIVILLO" para CENTRO DE TRANSFERENCIA EMPRESARIAL en el CAMPUS DE CÁDIZ DE LA UNIVERSIDAD DE CÁDIZ

PROYECTO DE EJECUCION

ALBAÑILERÍA

ACOTADO Y ACCESIBILIDAD

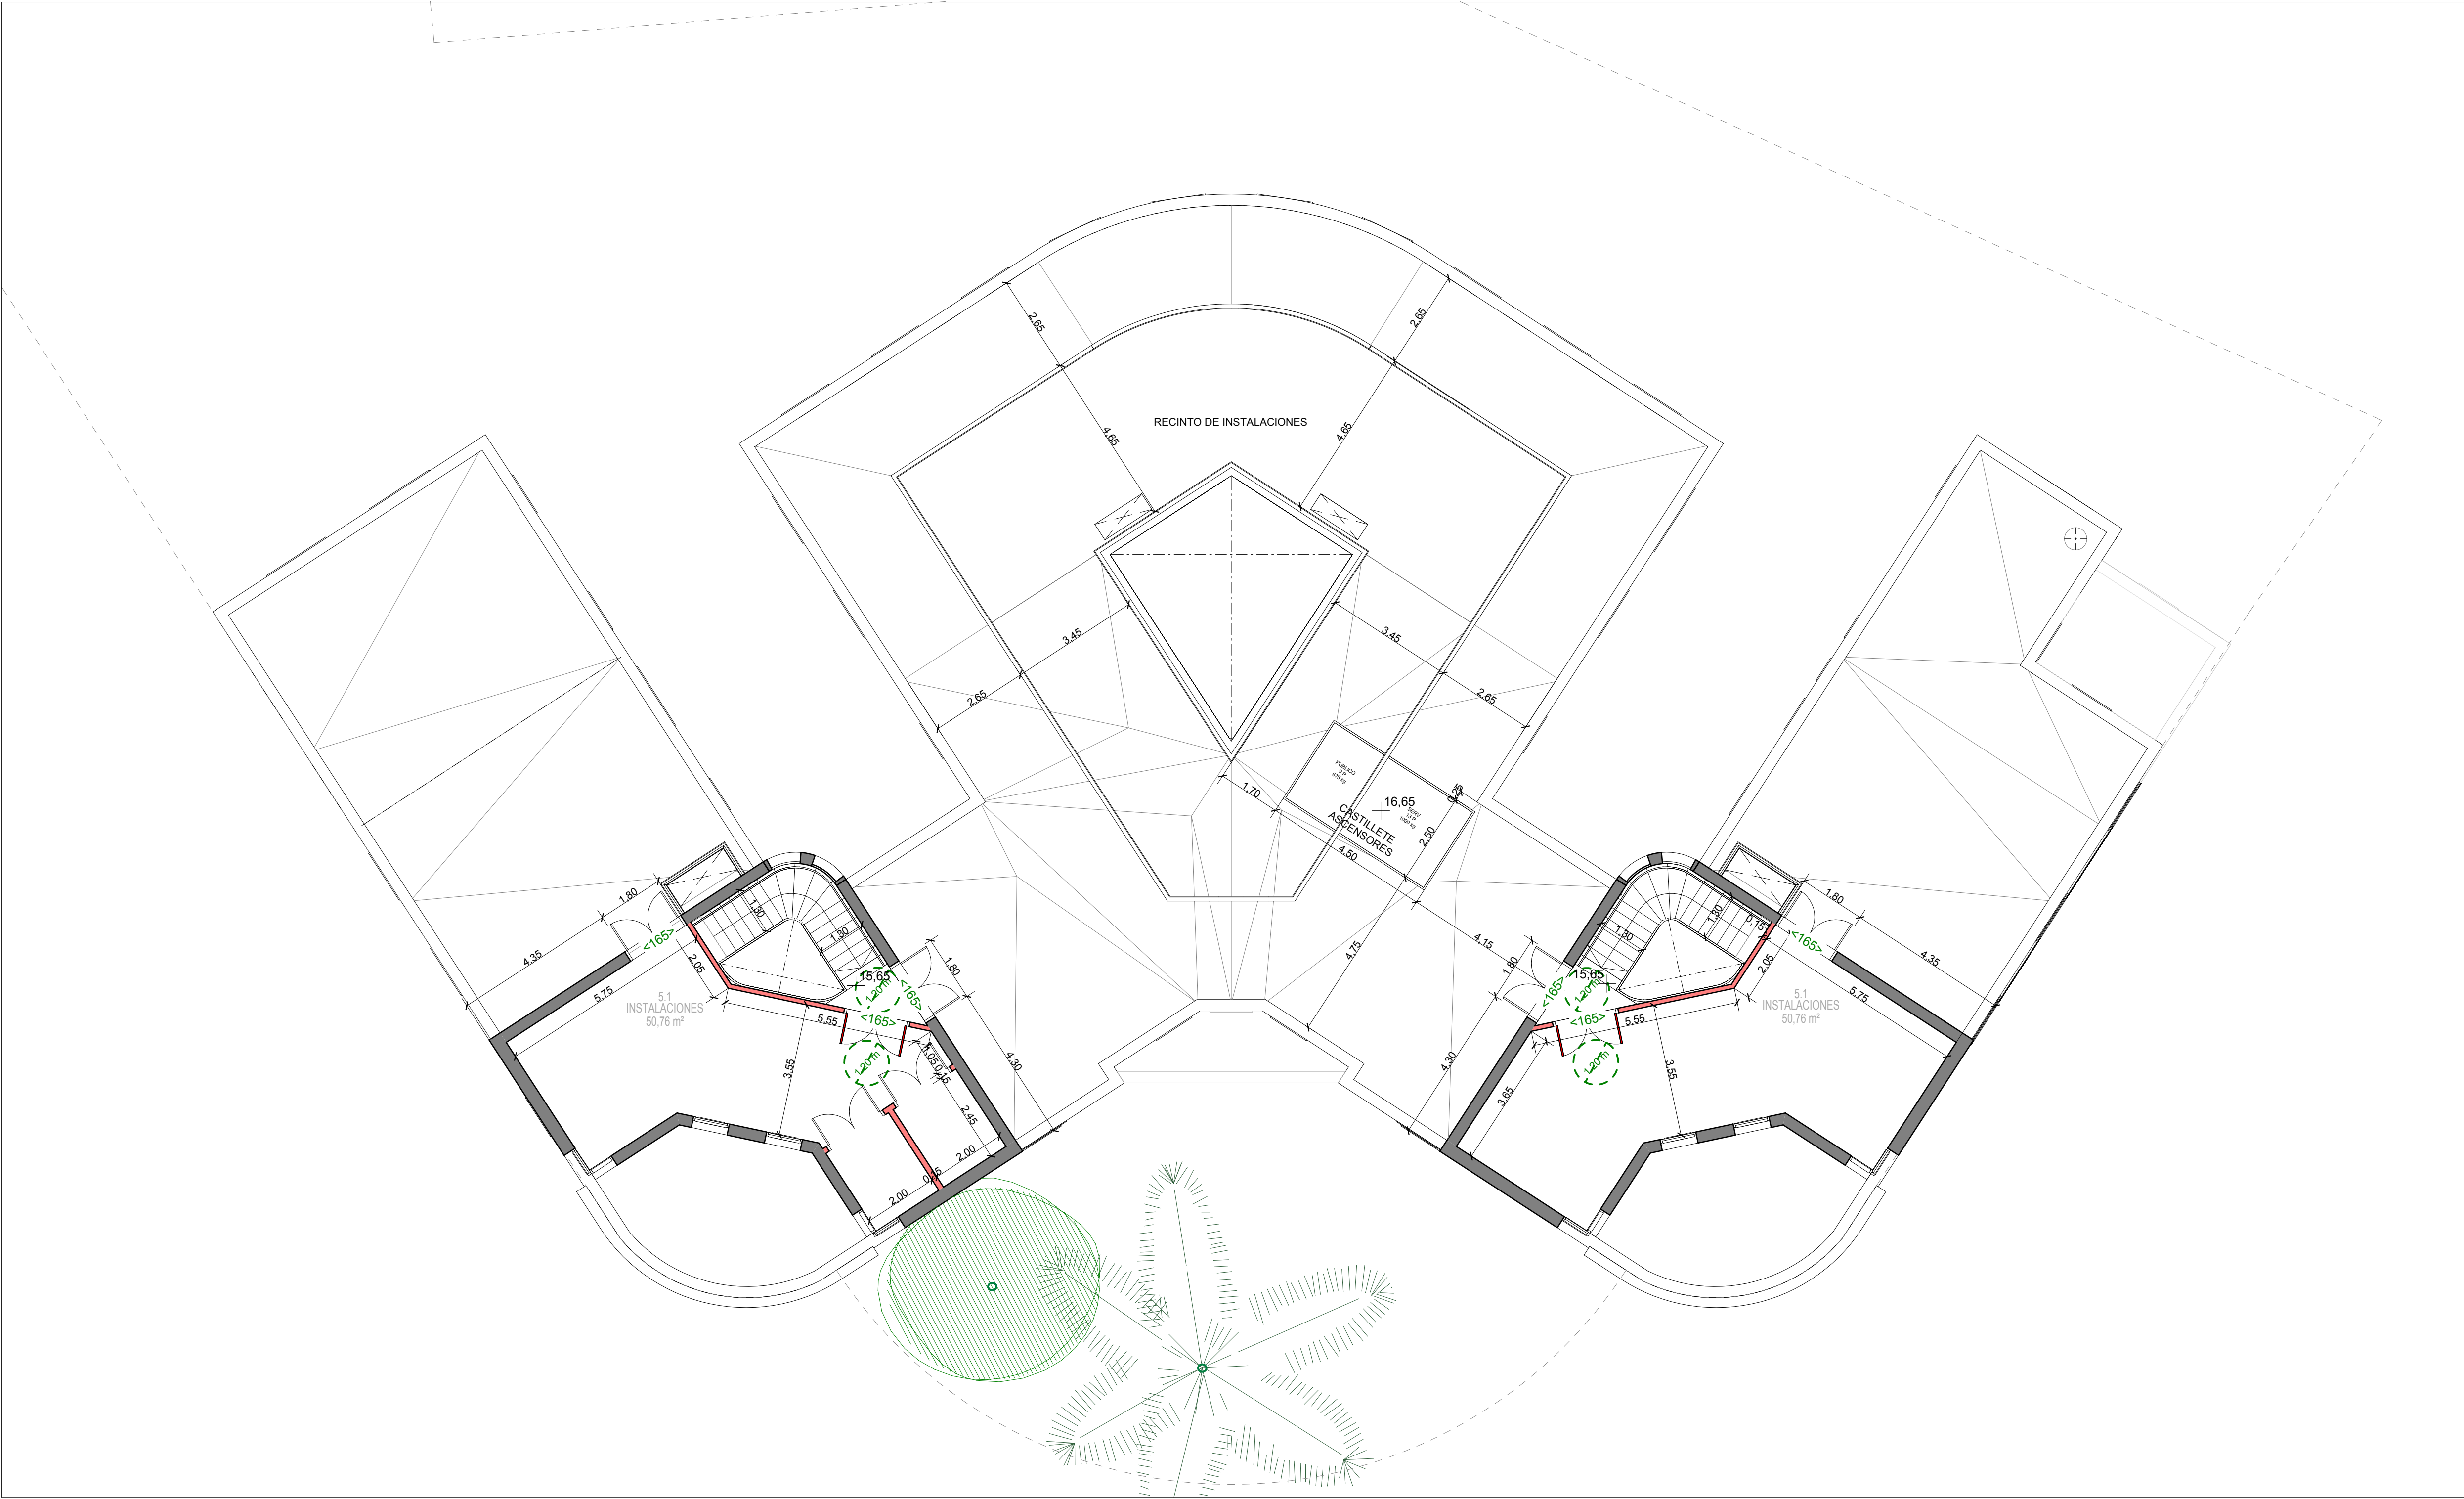
PLANTA TERCERA

Escala:	1:100
Formato:	A2+
Nº Proyecto:	16-037-E
Fecha:	MARZO 2017
Revisión:	B

AL


05

© PLANHO Consultores, S.L. se reserva todos los derechos de utilización y/o reproducción total o parcial de este proyecto.

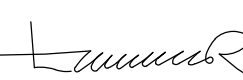




Revisiones		
Nº	Descripción	Fecha
A	EMISIÓN P.B.	ENERO 2017
B	EMISIÓN P.E.	MARZO 2017

Promotor:

Universidad de Cádiz

Equipo Redactor:

EMILIANO RODRIGUEZ JIMENEZENRIQUE VALLECILLOS SEGOVIAMANUEL PEREZ HERNANDEZ

REHABILITACIÓN DEL EDIFICIO "EL OLIVILLO" para CENTRO DE TRANSFERENCIA EMPRESARIAL en el CAMPUS DE CÁDIZ DE LA UNIVERSIDAD DE CÁDIZ

PROYECTO DE EJECUCION

ALBAÑILERÍA

ACOTADO Y ACCESIBILIDAD

PLANTA ATICO

Escala:	1:100
Formato:	A2+
Nº Proyecto:	16-037-E
Fecha:	MARZO 2017
Revisión:	B

AL07

© PLANHO Consultores, S.L. se reserva todos los derechos de utilización y/o reproducción total o parcial de este proyecto.