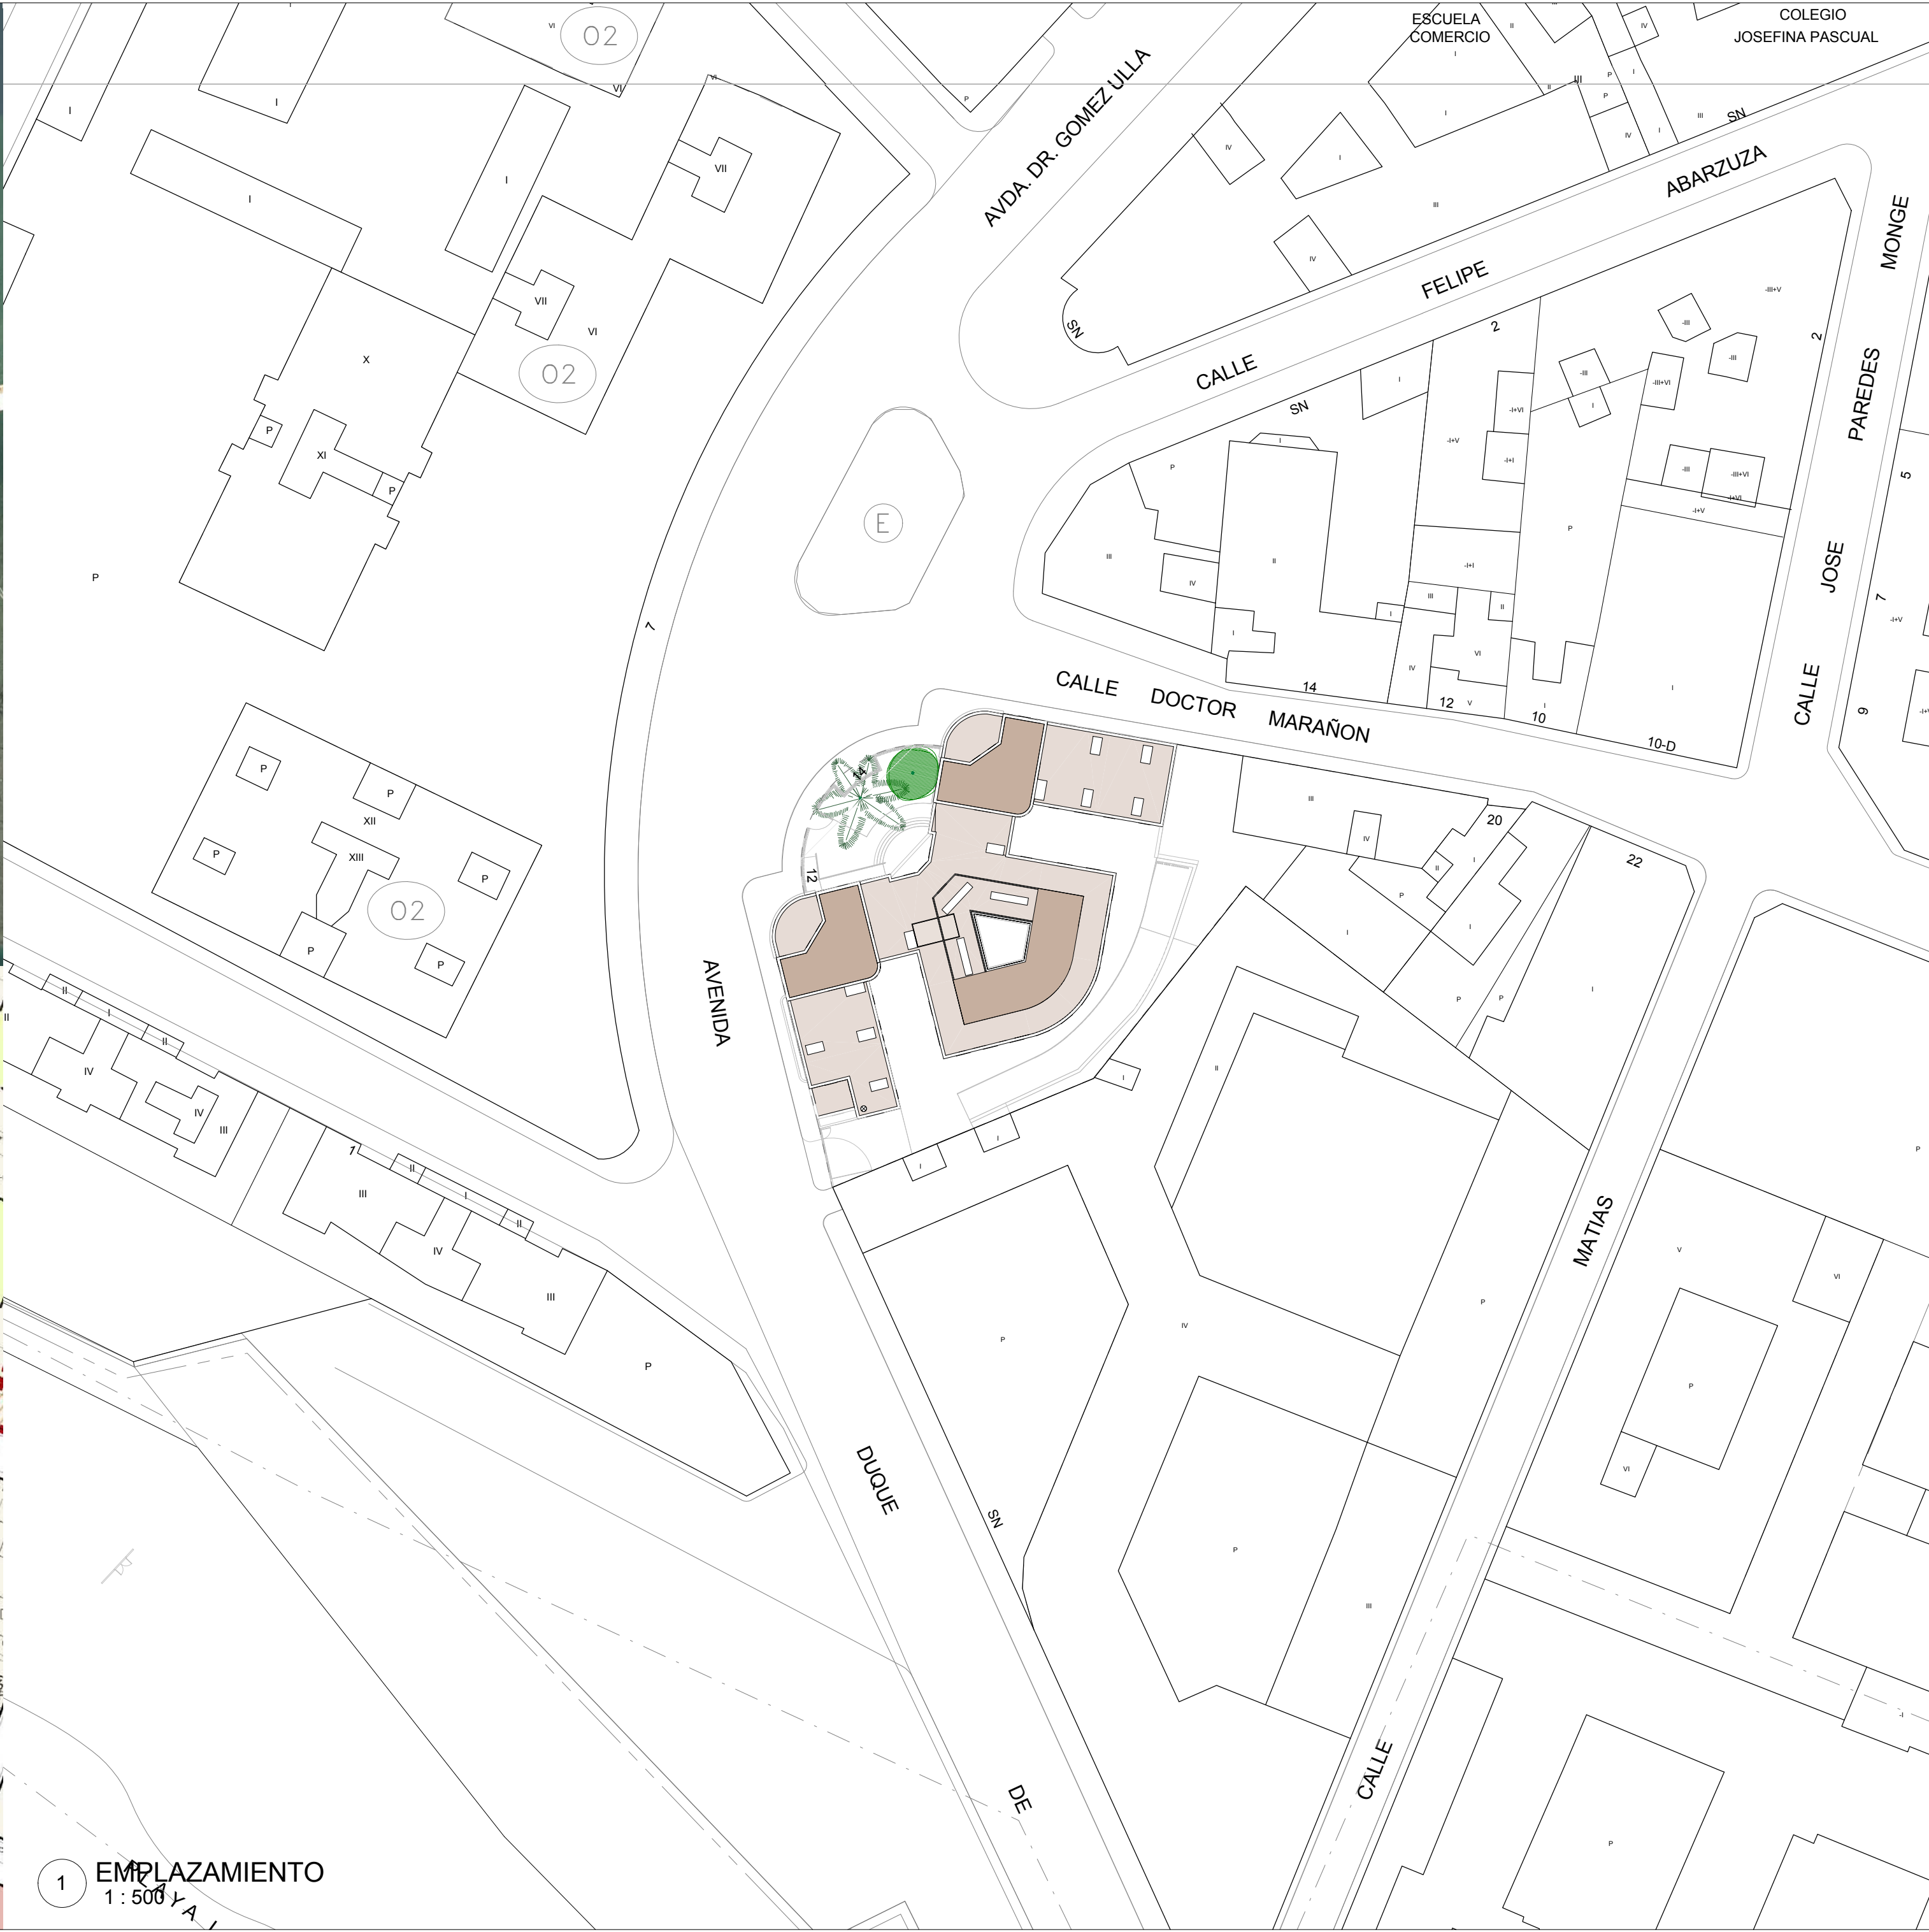




ST SITUACION
1 : 20000




CU CONDICIONANTES URBANISTICOS
1 : 1000



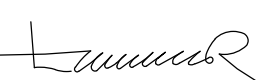
1 EMPLAZAMIENTO
1 : 500


Revisiones		
Nº	Descripción	Fecha
A	EMISIÓN P.B.	ENERO 2017
B	EMISIÓN P.E.	MARZO 2017

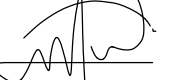
Promotor:

 Universidad de Cádiz

Equipo Redactor:

 **EMILIANO RODRIGUEZ JIMENEZ**

 **ENRIQUE VALLECILLOS SEGOVIA**

 **MANUEL PEREZ HERNANDEZ**

REHABILITACIÓN DEL EDIFICIO "EL OLIVILLO" para CENTRO DE TRANSFERENCIA EMPRESARIAL en el CAMPUS DE CÁDIZ DE LA UNIVERSIDAD DE CÁDIZ

PROYECTO DE EJECUCION

SITUACIÓN

CONDICIONANTES URBANISTICOS

EMPLAZAMIENTO

Escala:	1:1000
Formato:	A2+
Nº Proyecto:	16-037-E
Fecha:	MARZO 2017
Revisión:	B

ST 01

© PLANHO Consultores, S.L. se reserva todos los derechos de utilización y/o reproducción total o parcial de este proyecto.