



**LEYENDA DE ALBAÑILERÍA**

**CERRAMIENTOS**  
C1 - CERRAMIENTO EXISTENTE (VER DETALLE)  
C2 - CERRAMIENTO NUEVO (VER DETALLE)  
C3 - CERRAMIENTO NUEVO (VER DETALLE)

**TABICUERÍA INTERIOR**  
**TABIQUE ESTANDAR FIBRA DE YESO**  
T1 - 2x13+70+2x13  
T2 - 2x13+70+70+2x13  
T3 - 2x13+70+13+70+2x13

**TABIQUE RF FIBRA DE YESO**  
TF1 - T1 - 2x13+70+2x13 (RF)  
TF2 - 2x13+70+70+2x13 (RF)  
TF3 - 2x13+70+13+70+2x13 (RF)

**TABIQUE FABRICA DE LADRILLO**  
TL-F1 CITARA LP+48+2x13  
TL-1 REV+CITARA LP+REV

**TRASDOSADOS FIBRA DE YESO**  
TD-1 70+2x13 (TRASDOSADO)  
TD-2 18+1x13 (TRASDOSADO)  
TDF-1 70+3x13 (TRASDOSADO RF)

**TABQUES MÓVILES**  
TM-1 TABIQUE MÓVIL (H 2.67m)

VER DETALLES CONSTRUCTIVOS DE LOS DISTINTOS TIPOS DE CERRAMIENTOS Y TABIQUES EN EL PLANO DE-01

Revisiones		
Nº	Descripción	Fecha
A	EMISIÓN P.B.	ENERO 2017
B	EMISION P.E.	MARZO 2017

Promotor:



Universidad de Cádiz

Equipo Redactor:



EMILIANO RODRIGUEZ JIMENEZ



ENRIQUE VALLECILLOS SEGOVIA



MANUEL PEREZ HERNANDEZ

REHABILITACIÓN DEL EDIFICIO "EL OLIVILLO" para CENTRO DE TRANSFERENCIA EMPRESARIAL en el CAMPUS DE CÁDIZ DE LA UNIVERSIDAD DE CÁDIZ


PROYECTO DE EJECUCION

ALBAÑILERÍA

TABICUERÍA

PLANTA SÓTANO

Escala:	1:100	AL 08
Formato:	A2+	
Nº Proyecto:	16-037-E	
Fecha:	MARZO 2017	
Revisión:	B	

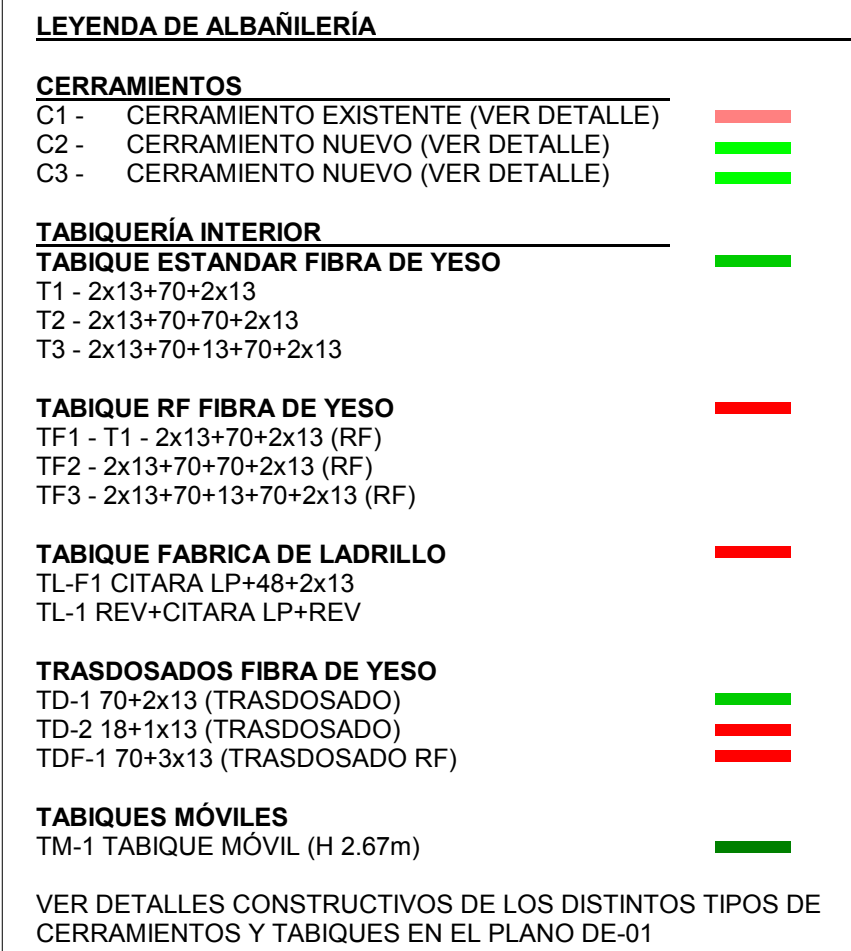

Promotor:

 Universidad de Cádiz

**planho**





**EMILIANO RODRIGUEZ**  
**JIMENEZ**

**ENRIQUE VALLEJOS**  
**SEGOVIA**

**MANUEL PEREZ**  
**HERNANDEZ**

PROYECTO DE EJECUCION
ALBAÑILERÍA
TABICUERÍA
PLANTA BAJA

© PLANHO Consultores, S.L. se reserva todos los derechos de utilización y/o reproducción total o parcial de este proyecto.



**LEYENDA DE ALBAÑILERÍA**

**CERRAMIENTOS**  
C1 - CERRAMIENTO EXISTENTE (VER DETALLE)  
C2 - CERRAMIENTO NUEVO (VER DETALLE)  
C3 - CERRAMIENTO NUEVO (VER DETALLE)

**TABICUERÍA INTERIOR**  
**TABIQUE ESTANDAR FIBRA DE YESO**  
T1 - 2x13+70+2x13  
T2 - 2x13+70+70+2x13  
T3 - 2x13+70+13+70+2x13

**TABIQUE RF FIBRA DE YESO**  
TF1 - T1 - 2x13+70+2x13 (RF)  
TF2 - 2x13+70+70+2x13 (RF)  
TF3 - 2x13+70+13+70+2x13 (RF)

**TABIQUE FABRICA DE LADRILLO**  
TL1 - CITARA LP+48+2x13  
TL1 - REV+CITARA LP+REV

**TRASDOSADOS FIBRA DE YESO**  
TD1 - 70+2x13 (TRASDOSADO)  
TD2 - 18+1x13 (TRASDOSADO)  
TDF1 - 70+3x13 (TRASDOSADO RF)

**TABQUES MÓVILES**  
TM1 - TABIQUE MÓVIL (H 2.67m)

VER DETALLES CONSTRUCTIVOS DE LOS DISTINTOS TIPOS DE CERRAMIENTOS Y TABIQUES EN EL PLANO DE-01

Revisiones		
Nº	Descripción	Fecha
A	EMISIÓN P.B.	ENERO 2017
B	EMISIÓN P.E.	MARZO 2017

Promotor:



Universidad de Cádiz

Equipo Redactor:

  
EMILIANO RODRIGUEZ JIMENEZ

  
ENRIQUE VALLECILLOS SEGOVIA

  
MANUEL PEREZ HERNANDEZ

REHABILITACIÓN DEL EDIFICIO "EL OLIVILLO" para CENTRO DE TRANSFERENCIA EMPRESARIAL en el CAMPUS DE CÁDIZ DE LA UNIVERSIDAD DE CÁDIZ

PROYECTO DE EJECUCION

ALBAÑILERÍA

TABICUERÍA

PLANTA PRIMERA

Escala:	1:100
Formato:	A2+
Nº Proyecto:	16-037-E
Fecha:	MARZO 2017
Revisión:	B

AL

10



LEYENDA DE ALBAÑILERÍA

- CERRAMIENTOS**
- C1 - CERRAMIENTO EXISTENTE (VER DETALLE)
  - C2 - CERRAMIENTO NUEVO (VER DETALLE)
  - C3 - CERRAMIENTO NUEVO (VER DETALLE)
- TABICUERÍA INTERIOR**
- TABIQUE ESTANDAR FIBRA DE YESO**
- T1 - 2x13+70+2x13
  - T2 - 2x13+70+70+2x13
  - T3 - 2x13+70+13+70+2x13
- TABIQUE RF FIBRA DE YESO**
- TF1 - T1 - 2x13+70+2x13 (RF)
  - TF2 - 2x13+70+70+2x13 (RF)
  - TF3 - 2x13+70+13+70+2x13 (RF)
- TABIQUE FABRICA DE LADRILLO**
- TL-F1 CITARA LP+48+2x13
  - TL-1 REV+CITARA LP+REV
- TRASDOSADOS FIBRA DE YESO**
- TD-1 70+2x13 (TRASDOSADO)
  - TD-2 18+1x13 (TRASDOSADO)
  - TDF-1 70+3x13 (TRASDOSADO RF)
- TABQUES MÓVILES**
- TM-1 TABIQUE MÓVIL (H 2.67m)
- VER DETALLES CONSTRUCTIVOS DE LOS DISTINTOS TIPOS DE CERRAMIENTOS Y TABIQUES EN EL PLANO DE-01

Revisiones		
Nº	Descripción	Fecha
A	EMISIÓN P.B.	ENERO 2017
B	EMISION P.E.	MARZO 2017

Promotor:

Universidad de Cádiz

Equipo Redactor:

  
EMILIANO RODRIGUEZ JIMENEZ  
ENRIQUE VALLECILLOS SEGOVIA  
MANUEL PEREZ HERNANDEZ

REHABILITACIÓN DEL EDIFICIO "EL OLIVILLO" para CENTRO DE TRANSFERENCIA EMPRESARIAL en el CAMPUS DE CÁDIZ DE LA UNIVERSIDAD DE CÁDIZ

PROYECTO DE EJECUCION

ALBAÑILERÍA

TABICUERIA

PLANTA SEGUNDA

Escala:	1:100
Formato:	A2+
Nº Proyecto:	16-037-E
Fecha:	MARZO 2017
Revisión:	B

AL  
11



LEYENDA DE ALBAÑILERÍA

CERRAMIENTOS

C1 - CERRAMIENTO EXISTENTE (VER DETALLE)

C2 - CERRAMIENTO NUEVO (VER DETALLE)

C3 - CERRAMIENTO NUEVO (VER DETALLE)

TABICUERÍA INTERIOR

TABIQUE ESTANDAR FIBRA DE YESO

T1 - 2x13+70+2x13

T2 - 2x13+70+70+2x13

T3 - 2x13+70+13+70+2x13

TABIQUE RF FIBRA DE YESO

TF1 - T1 - 2x13+70+2x13 (RF)

TF2 - 2x13+70+70+2x13 (RF)

TF3 - 2x13+70+13+70+2x13 (RF)

TABIQUE FABRICA DE LADRILLO

TL-F1 CITARA LP+48+2x13

TL-1 REV+CITARA LP+REV

TRASDOSADOS FIBRA DE YESO

TD-1 70+2x13 (TRASDOSADO)

TD-2 18+1x13 (TRASDOSADO)

TDF-1 70+3x13 (TRASDOSADO RF)

TABIQUE MÓVILES

TM-1 TABIQUE MÓVIL (H 2.67m)

VER DETALLES CONSTRUCTIVOS DE LOS DISTINTOS TIPOS DE CERRAMIENTOS Y TABIQUES EN EL PLANO DE-01

Revisiones		
Nº	Descripción	Fecha
A	EMISIÓN P.B.	ENERO 2017
B	EMISION P.E.	MARZO 2017

Promotor:



Universidad de Cádiz

Equipo Redactor:



EMILIANO RODRIGUEZ JIMENEZ



ENRIQUE VALLECILLOS SEGOVIA



MANUEL PEREZ HERNANDEZ

REHABILITACIÓN DEL EDIFICIO "EL OLIVILLO" para CENTRO DE TRANSFERENCIA EMPRESARIAL en el CAMPUS DE CÁDIZ DE LA UNIVERSIDAD DE CÁDIZ

PROYECTO DE EJECUCION

ALBAÑILERÍA

TABICUERIA

PLANTA TERCERA

Escala:	1:100	AL 12
Formato:	A2+	
Nº Proyecto:	16-037-E	
Fecha:	MARZO 2017	
Revisión:	B	



LEYENDA DE ALBAÑILERÍA

- CERRAMIENTOS**

  - C1 - CERRAMIENTO EXISTENTE (VER DETALLE)
  - C2 - CERRAMIENTO NUEVO (VER DETALLE)
  - C3 - CERRAMIENTO NUEVO (VER DETALLE)
- TABICUERÍA INTERIOR**

**TABIQUE ESTANDAR FIBRA DE YESO**

  - T1 - 2x13+70+2x13
  - T2 - 2x13+70+70+2x13
  - T3 - 2x13+70+13+70+2x13
- TABIQUE RF FIBRA DE YESO**

  - TF1 - T1 - 2x13+70+2x13 (RF)
  - TF2 - 2x13+70+70+2x13 (RF)
  - TF3 - 2x13+70+13+70+2x13 (RF)
- TABIQUE FABRICA DE LADRILLO**

  - TL-F1 CITARA LP+48+2x13
  - TL-1 REV+CITARA LP+REV
- TRASDOSADOS FIBRA DE YESO**

  - TD-1 70+2x13 (TRASDOSADO)
  - TD-2 18+1x13 (TRASDOSADO)
  - TDF-1 70+3x13 (TRASDOSADO RF)
- TABIGUES MÓVILES**

  - TM-1 TABIQUE MÓVIL (H 2.67m)
- VER DETALLES CONSTRUCTIVOS DE LOS DISTINTOS TIPOS DE CERRAMIENTOS Y TABIGUES EN EL PLANO DE-01

Revisiones		
Nº	Descripción	Fecha
A	EMISIÓN P.B.	ENERO 2017
B	EMISIÓN P.E.	MARZO 2017

Promotor:

Equipo Redactor:

EMILIANO RODRIGUEZ JIMENEZ

ENRIQUE VALLECILLOS SEGOVIA

MANUEL PEREZ HERNANDEZ

REHABILITACIÓN DEL EDIFICIO "EL OLIVILLO" para CENTRO DE TRANSFERENCIA EMPRESARIAL en el CAMPUS DE CÁDIZ DE LA UNIVERSIDAD DE CÁDIZ

PROYECTO DE EJECUCION


ALBAÑILERÍA

TABICUERIA

PLANTA CUARTA

Escala:	1:100
Formato:	A2+
Nº Proyecto:	16-037-E
Fecha:	MARZO 2017
Revisión:	B

AL  
13

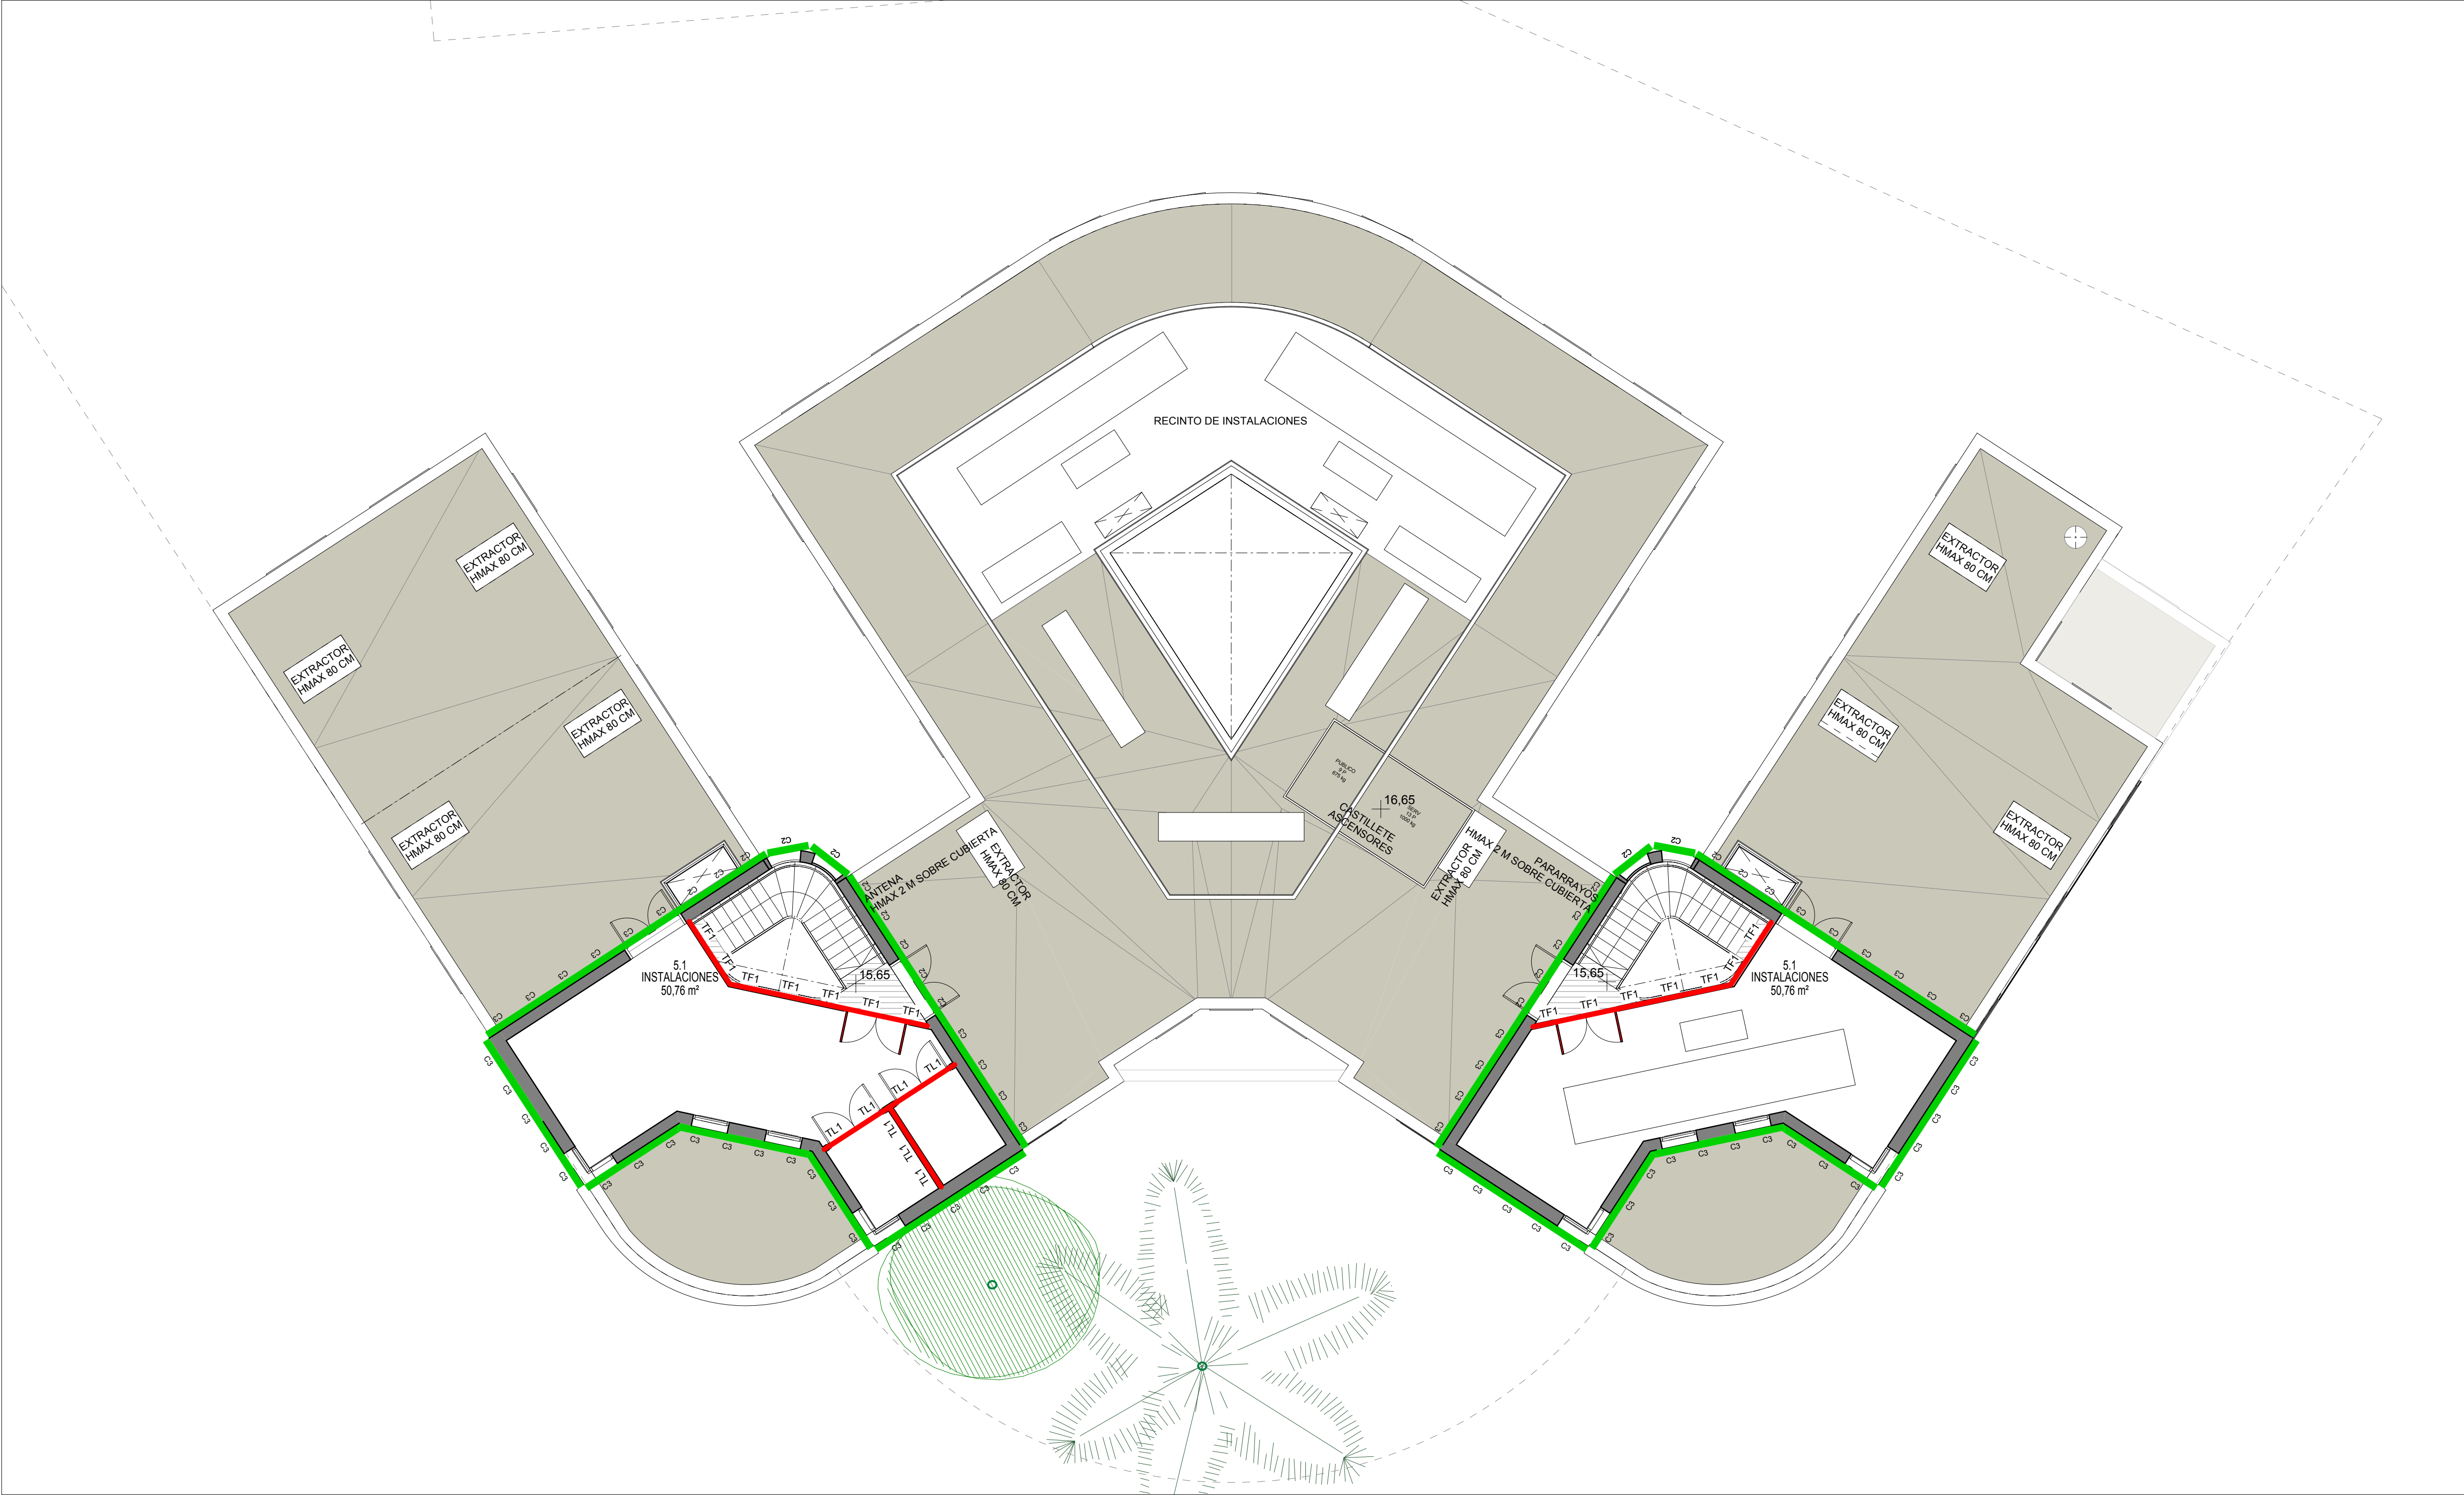

LEYENDA DE ALBAÑILERÍA		
<b>CERRAMIENTOS</b>		
C1 -	CERRAMIENTO EXISTENTE (VER DETALLE)	
C2 -	CERRAMIENTO NUEVO (VER DETALLE)	
C3 -	CERRAMIENTO NUEVO (VER DETALLE)	
<b>TABICUERÍA INTERIOR</b>		
<b>TABIQUE ESTANDAR FIBRA DE YESO</b>		
T1 -	2x13+70+2x13	
T2 -	2x13+70+70+2x13	
T3 -	2x13+70+13+70+2x13	
<b>TABIQUE RF FIBRA DE YESO</b>		
TF1 -	T1 - 2x13+70+2x13 (RF)	
TF2 -	2x13+70+70+2x13 (RF)	
TF3 -	2x13+70+13+70+2x13 (RF)	
<b>TABIQUE FABRICA DE LADRILLO</b>		
TL-F1	CITARA LP+48+2x13	
TL-1	REV+CITARA LP+REV	
<b>TRASDOSADOS FIBRA DE YESO</b>		
TD-1	70+2x13 (TRASDOSADO)	
TD-2	18+1x13 (TRASDOSADO)	
TDF-1	70+3x13 (TRASDOSADO RF)	
<b>TABQUES MÓVILES</b>		
TM-1	TABIQUE MÓVIL (H 2.67m)	
VER DETALLES CONSTRUCTIVOS DE LOS DISTINTOS TIPOS DE CERRAMIENTOS Y TABIQUES EN EL PLANO DE-01		

Revisiones		
Nº	Descripción	Fecha
A	EMISIÓN P.B.	ENERO 2017
B	EMISION P.E.	MARZO 2017

Promotor:



Universidad de Cádiz

Equipo Redactor:



EMILIANO RODRIGUEZ JIMENEZ   ENRIQUE VALLECILLOS SEGOVIA   MANUEL PEREZ HERNANDEZ

REHABILITACIÓN DEL EDIFICIO "EL OLIVILLO" para CENTRO DE TRANSFERENCIA EMPRESARIAL en el CAMPUS DE CÁDIZ DE LA UNIVERSIDAD DE CÁDIZ

PROYECTO DE EJECUCION

ALBAÑILERÍA

TABICUERIA

PLANTA ATICO

Escala:	1:100	AL 14
Formato:	A2+	
Nº Proyecto:	16-037-E	
Fecha:	MARZO 2017	
Revisión:	B	