

Revisiones		
Nº	Descripción	Fecha
A	EMISIÓN P.B.	ENERO 2017
B	EMISIÓN P.E.	MARZO 2017
Promotor:		
Equipo Redactor:		
REHABILITACIÓN DEL EDIFICIO "EL OLIVILLO" para CENTRO DE TRANSFERENCIA EMPRESARIAL en el CAMPUS DE CÁDIZ DE LA UNIVERSIDAD DE CÁDIZ		
PROYECTO DE EJECUCION		
ESTUDIO DE SEGURIDAD Y SALUD		
SITUACIÓN		
EMPLAZAMIENTO		
Escala:	1:1000	SS 01
Formato:	A2+	
Nº Proyecto:	16-037-E	
Fecha:	MARZO 2017	
Revisión:	B	



ORDENACIÓN GENERAL Y EQUIPOS DE OBRA

- VALLADO DE PROTECCIÓN DE OBRA OPACO DE CHAPA GALVANIZADA
- VALLADO DE PROTECCIÓN OFICINAS Y SERVICIOS HIGIÉNICOS
- MARQUESINA DE PROTECCIÓN PASO DE OPERARIOS NIVEL+0
- PROHIBIDO CARGAS SUSPENDIDAS
- BALIZA DE SEÑALIZACIÓN
- CUADRO ELÉCTRICO GENERAL
- CUADRO ELÉCTRICO AUXILIAR
- TARIMA AISLANTE
- EXTINTOR DE POLVO POLIVALENTE
- EXTINTOR DE CO2
- BOTIQUÍN PRIMEROS AUXILIOS
- CARTELES DE ORDENES DE SEGURIDAD
- ACCESOS
- PELIGRO CARGA SUSPENDIDA
- CAMIÓN VOLQUETE
- RETROEXCAVADORA
- CAMIÓN HORMIGONERA
- GRUJA MOVIL HORMIGONAR PILOTES

CARTELES ORDENES DE SEGURIDAD

- SEÑAL DE USO OBLIGATORIO DEL CASCO
- PELIGRO SALIDA DE VEHICULOS
- PROHIBIDO EL PASO A TODA PERSONA AJENA A LA OBRA
- USO OBLIGATORIO DE PANTALLA PROTECTORA PARA SOLDADURAS
- USO OBLIGATORIO DE GUANTES PARA MANIPULAR HIERRO O CHAPA
- PELIGRO RIESGO ELECTROCUCIÓN
- PELIGRO RIESGO DE ATROPELLO
- PELIGRO CAIDA DISTINTO NIVEL
- PELIGRO CAIDA AL MISMO NIVEL
- SEÑAL DE STOP
- PROHIBIDO PASAR A LOS PEATONES
- VÍA OBLIGATORIA PARA PEATONES

RESIDUOS (RCD 's)

- A CUBA DE ESCOMBROS URBANOS
- B CUBA DE ESCOMBROS DE MATERIALES CERÁMICOS
- C CUBA DE ESCOMBROS DE VIDRIOS
- D CUBA DE ESCOMBROS PLASTICOS
- E CUBA DE ESCOMBROS METALES MEZCLADOS
- F CUBA DE ESCOMBROS PAPEL Y CARTÓN

Revisiones

Nº	Descripción	Fecha
A	EMISIÓN P.B.	ENERO 2017
B	EMISIÓN P.E.	MARZO 2017

Promotor:

 Universidad de Cádiz

Equipo Redactor:


 EMILIANO RODRIGUEZ JIMENEZ
 ENRIQUE VALLECILLOS SEGOVIA
 MANUEL PEREZ HERNANDEZ

REHABILITACIÓN DEL EDIFICIO "EL OLIVILLO" para CENTRO DE TRANSFERENCIA EMPRESARIAL en el CAMPUS DE CÁDIZ DE LA UNIVERSIDAD DE CÁDIZ

PROYECTO DE EJECUCION

ESTUDIO SEGURIDAD Y SALUD

ORDENACIÓN

PLANTA GENERAL

Escala: 1:150

Formato: A1


Nº Proyecto: 16-037-E

Fecha: MARZO 2017

Revisión: B

SS

02

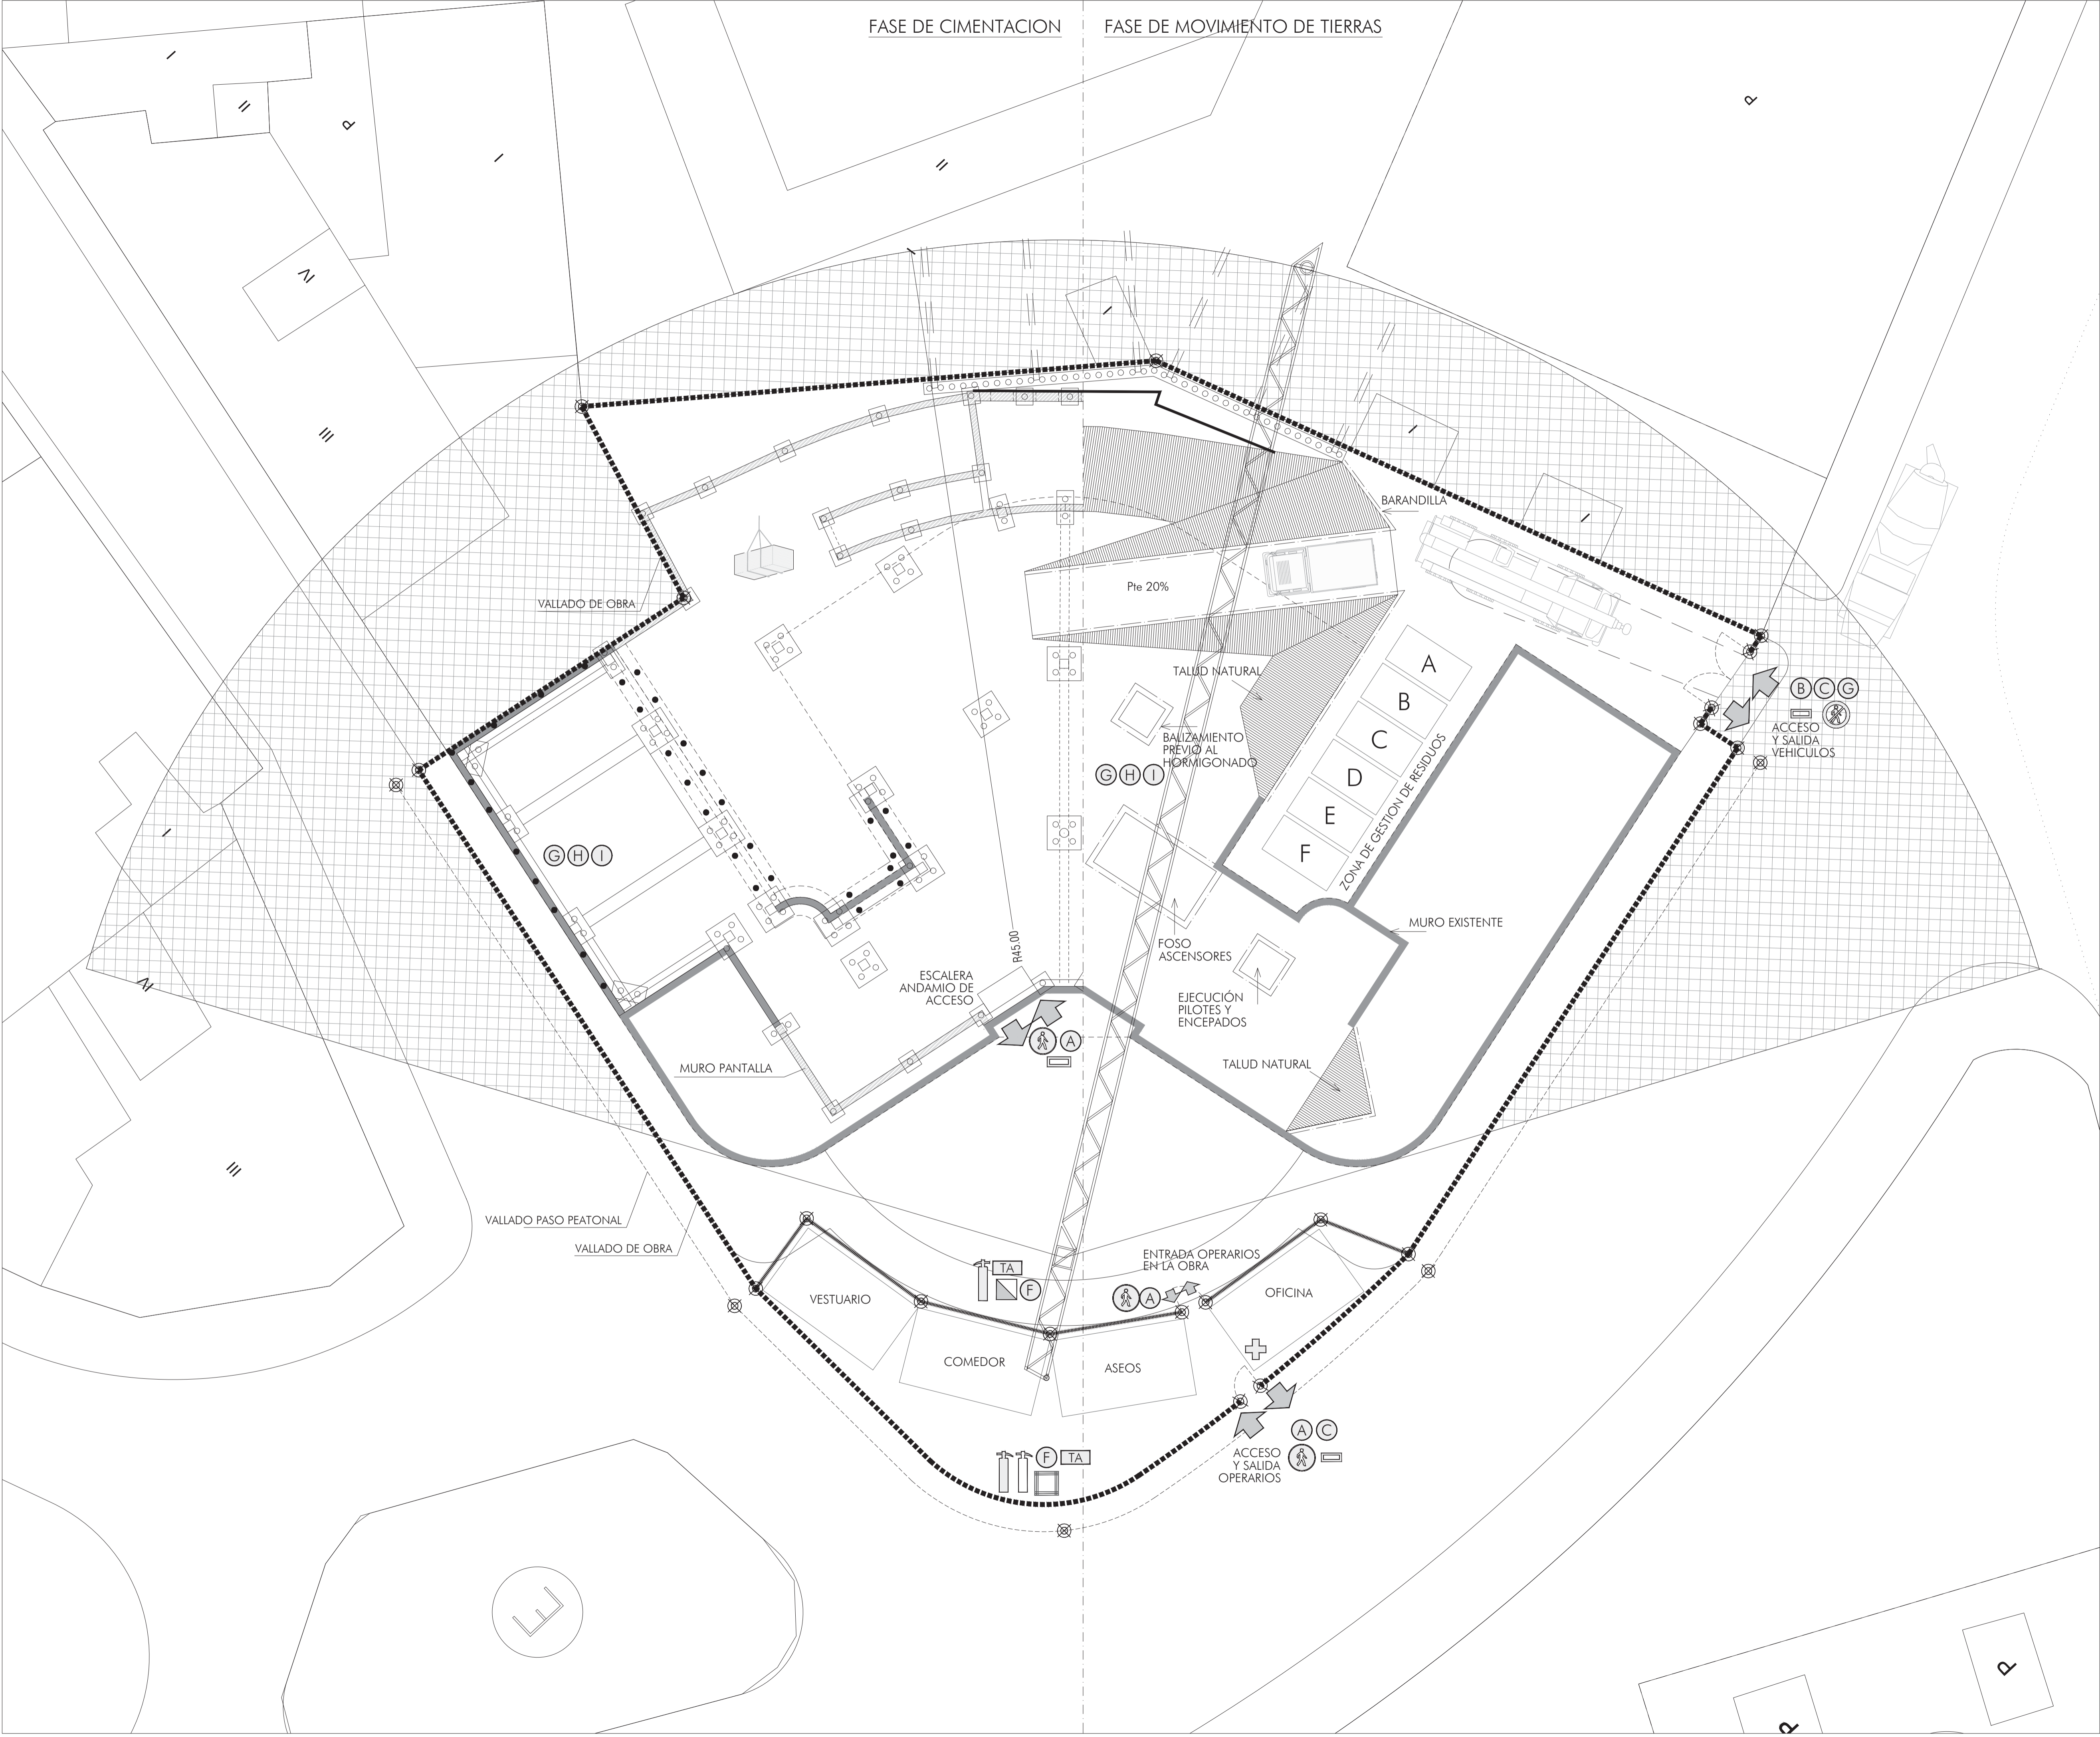

- ORDENACIÓN GENERAL Y EQUIPOS DE OBRA
- VALLADO DE PROTECCIÓN DE OBRA OPACO DE CHAPA GALVANIZADA
 - VALLADO DE PROTECCIÓN OFICINAS Y SERVICIOS HIGIÉNICOS
 - MARQUESINA DE PROTECCIÓN PASO DE OPERARIOS NIVEL+0
 - PROHIBIDO CARGAS SUSPENDIDAS
 - BALIZA DE SEÑALIZACIÓN
 - CUADRO ELÉCTRICO GENERAL
 - CUADRO ELÉCTRICO AUXILIAR
 - TARIMA AISLANTE
 - EXTINTOR DE POLVO POLIVALENTE
 - EXTINTOR DE CO2
 - BOTIQUÍN PRIMEROS AUXILIOS
 - CARTELES DE ORDENES DE SEGURIDAD
 - ACCESOS
 - PELIGRO CARGA SUSPENDIDA
 - CAMIÓN VOLQUETE
 - RETROEXCAVADORA
 - CAMIÓN HORMIGONERA
 - GRUJA MOVIL HORMIGONAR PILOTES

- CARTELES ORDENES DE SEGURIDAD
- SEÑAL DE USO OBLIGATORIO DEL CASCO
 - PELIGRO SALIDA DE VEHICULOS
 - PROHIBIDO EL PASO A TODA PERSONA AJENA A LA OBRA
 - USO OBLIGATORIO DE PANTALLA PROTECTORA PARA SOLDADURAS
 - USO OBLIGATORIO DE GUANTES PARA MANIPULAR HIERRO O CHAPA
 - PELIGRO RIESGO ELECTROCUCIÓN
 - PELIGRO RIESGO DE ATROPELLO
 - PELIGRO CAIDA DISTINTO NIVEL
 - PELIGRO CAIDA AL MISMO NIVEL
 - SEÑAL DE STOP
 - PROHIBIDO PASAR A LOS PEATONES
 - VÍA OBLIGATORIA PARA PEATONES

RESIDUOS (RCD's)

A	CUBA DE ESCOMBROS URBANOS
B	CUBA DE ESCOMBROS DE MATERIALES CERÁMICOS
C	CUBA DE ESCOMBROS DE VIDRIOS
D	CUBA DE ESCOMBROS PLÁSTICOS
E	CUBA DE ESCOMBROS METALES MEZCLADOS
F	CUBA DE ESCOMBROS PAPEL Y CARTÓN

Revisiones

Nº	Descripción	Fecha
A	EMISIÓN P.B.	ENERO 2017
B	EMISIÓN P.E.	MARZO 2017

Promotor:  Universidad de Cádiz

Equipo Redactor: 
 EMILIANO RODRIGUEZ JIMENEZ
 ENRIQUE VALLECILLOS SEGOVIA
 MANUEL PEREZ HERNANDEZ

REHABILITACIÓN DEL EDIFICIO "EL OLIVILLO" para CENTRO DE TRANSFERENCIA EMPRESARIAL en el CAMPUS DE CÁDIZ DE LA UNIVERSIDAD DE CÁDIZ

PROYECTO DE EJECUCION

ESTUDIO SEGURIDAD Y SALUD

PROTECCIONES COLECTIVAS

FASES MOVIMIENTO DE TIERRA Y CIMENTACIÓN

Escala:	1:150	SS 03
Formato:	A1	
Nº Proyecto:	16-037-E	
Fecha:	MARZO 2017	
Revisión:	B	



ORDENACIÓN GENERAL Y EQUIPOS DE OBRA

- VALLADO DE PROTECCIÓN DE OBRA OPACO DE CHAPA GALVANIZADA
- VALLADO DE PROTECCIÓN OFICINAS Y SERVICIOS HIGIÉNICOS
- MARQUESINA DE PROTECCIÓN PASO DE OPERARIOS NIVEL+0
- PROHIBIDO CARGAS SUSPENDIDAS
- BALIZA DE SEÑALIZACIÓN
- CUADRO ELÉCTRICO GENERAL
- CUADRO ELÉCTRICO AUXILIAR
- TARIMA AISLANTE
- EXTINTOR DE POLVO POLIVALENTE
- EXTINTOR DE CO2
- BOTIQUÍN PRIMEROS AUXILIOS
- CARTELES DE ORDENES DE SEGURIDAD
- ACCESOS
- PELIGRO CARGA SUSPENDIDA
- CAMIÓN VOLQUETE
- RETROEXCAVADORA
- CAMIÓN HORMIGONERA
- GRUJA MOVIL HORMIGONAR PILOTES

CARTELES ORDENES DE SEGURIDAD

- SEÑAL DE USO OBLIGATORIO DEL CASCO
- PELIGRO SALIDA DE VEHÍCULOS
- PROHIBIDO EL PASO A TODA PERSONA AJENA A LA OBRA
- USO OBLIGATORIO DE PANTALLA PROTECTORA PARA SOLDADURAS
- USO OBLIGATORIO DE GUANTES PARA MANIPULAR HIERRO O CHAPA
- PELIGRO RIESGO ELECTROCUCIÓN
- PELIGRO RIESGO DE ATRAPELLO
- PELIGRO CAIDA DISTINTO NIVEL
- PELIGRO CAIDA AL MISMO NIVEL
- SEÑAL DE STOP
- PROHIBIDO PASAR A LOS PEATONES
- VÍA OBLIGATORIA PARA PEATONES

RESIDUOS (RCD 's)

- A CUBA DE ESCOMBROS URBANOS
- B CUBA DE ESCOMBROS DE MATERIALES CERÁMICOS
- C CUBA DE ESCOMBROS DE VIDRIOS
- D CUBA DE ESCOMBROS PLÁSTICOS
- E CUBA DE ESCOMBROS METALES MEZCLADOS
- F CUBA DE ESCOMBROS PAPEL Y CARTÓN

Revisiones		
Nº	Descripción	Fecha
A	EMISIÓN P.B.	ENERO 2017
B	EMISIÓN P.E.	MARZO 2017

Promotor:

 Universidad de Cádiz

Equipo Redactor:



 **EMILIANO RODRIGUEZ JIMENEZ**

 **ENRIQUE VALLECILLOS SEGOVIA**

 **MANUEL PEREZ HERNANDEZ**

REHABILITACIÓN DEL EDIFICIO "EL OLIVILLO" para CENTRO DE TRANSFERENCIA EMPRESARIAL en el CAMPUS DE CÁDIZ DE LA UNIVERSIDAD DE CÁDIZ


PROYECTO DE EJECUCION

ESTUDIO SEGURIDAD Y SALUD

PROTECCIONES COLECTIVAS

FASES ESTRUCTURA Y ALBAÑILERÍA

Escala:	1:150	SS 04
Formato:	A1	
Nº Proyecto:	16-037-E	
Fecha:	MARZO 2017	
Revisión:	B	

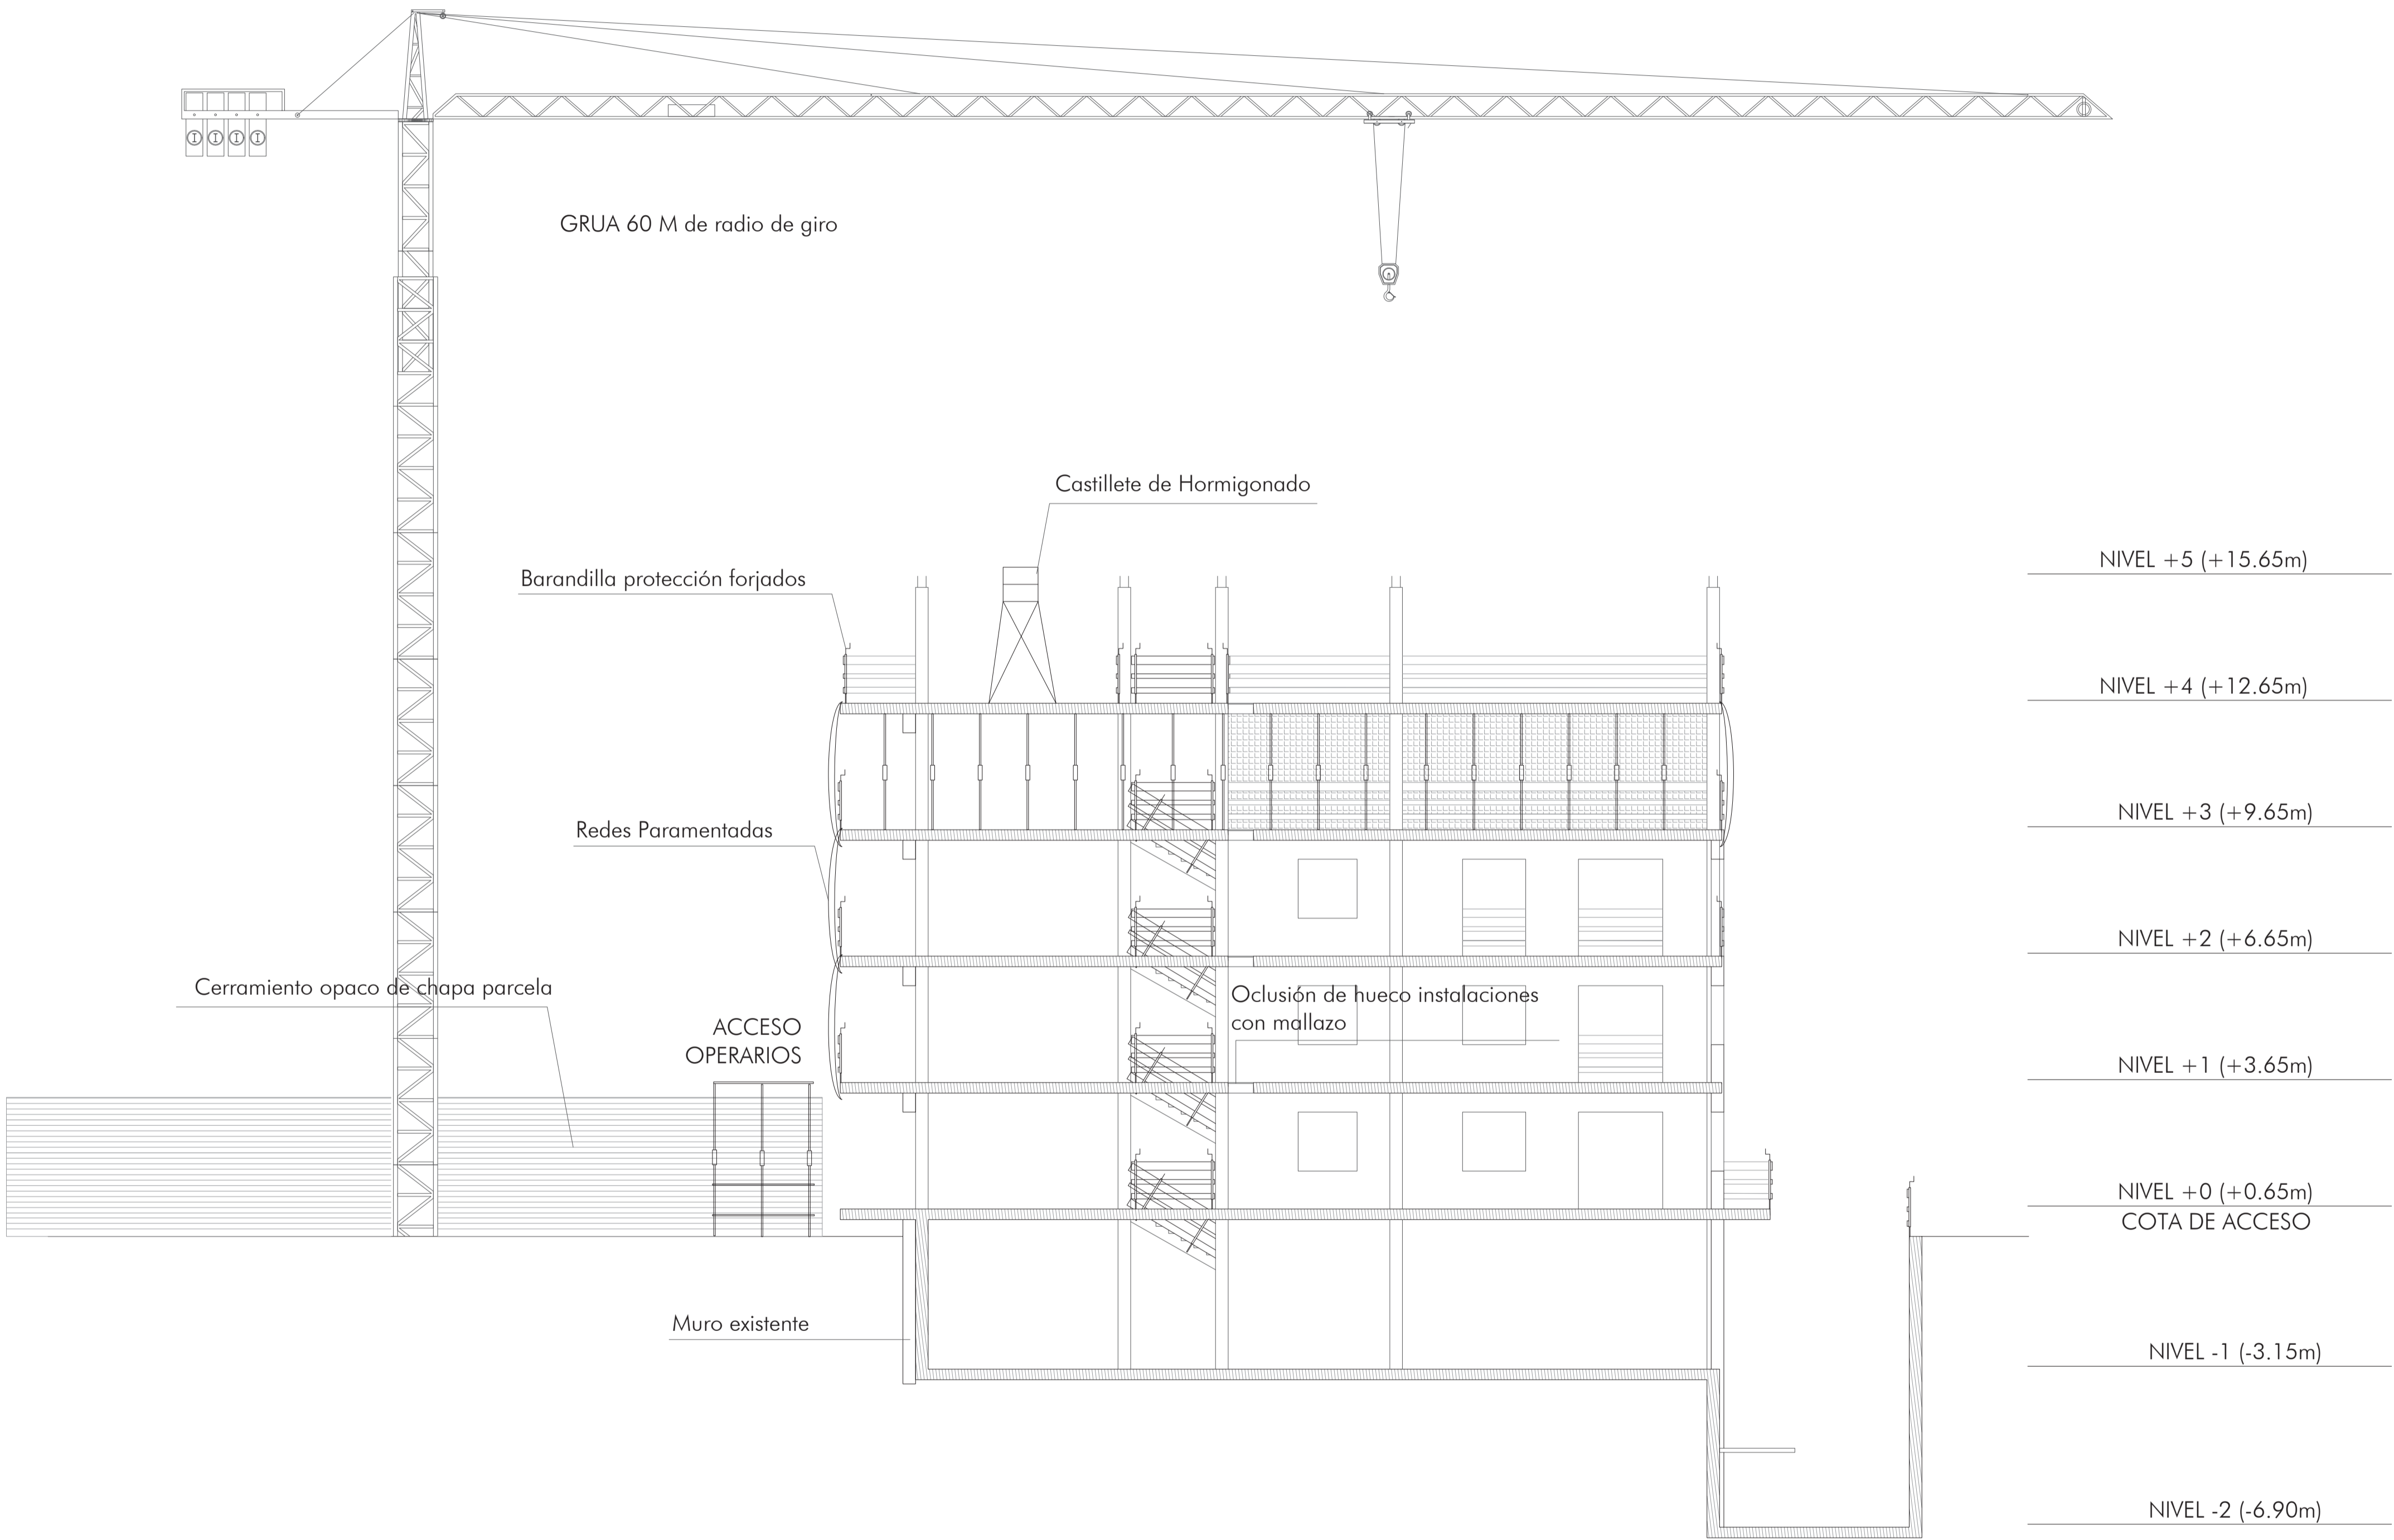

ORDENACIÓN GENERAL Y EQUIPOS DE OBRA

- VALLADO DE PROTECCIÓN DE OBRA OPACO DE CHAPA GALVANIZADA
- VALLADO DE PROTECCIÓN OFICINAS Y SERVICIOS HIGIÉNICOS
- MARQUESINA DE PROTECCIÓN PASO DE OPERARIOS NIVEL+0
- PROHIBIDO CARGAS SUSPENDIDAS
- BALIZA DE SEÑALIZACIÓN
- CUADRO ELÉCTRICO GENERAL
- CUADRO ELÉCTRICO AUXILIAR
- TARIMA AISLANTE
- EXTINTOR DE POLVO POLIVALENTE
- EXTINTOR DE CO2
- BOTIQUÍN PRIMEROS AUXILIOS
- CARTELES DE ORDENES DE SEGURIDAD
- ACCESOS
- PELIGRO CARGA SUSPENDIDA
- CAMIÓN VOLQUETE
- RETROEXCAVADORA
- CAMIÓN HORMIGONERA
- GRUJA MOVIL HORMIGONAR PILOTES

CARTELES ORDENES DE SEGURIDAD

- SEÑAL DE USO OBLIGATORIO DEL CASCO
- PELIGRO SALIDA DE VEHICULOS
- PROHIBIDO EL PASO A TODA PERSONA AJENA A LA OBRA
- USO OBLIGATORIO DE PANTALLA PROTECTORA PARA SOLDADURAS
- USO OBLIGATORIO DE GUANTES PARA MANIPULAR HIERRO O CHAPA
- PELIGRO RIESGO ELECTROCUCIÓN
- PELIGRO RIESGO DE ATROPELLO
- PELIGRO CAIDA DISTINTO NIVEL
- PELIGRO CAIDA AL MISMO NIVEL
- SEÑAL DE STOP
- PROHIBIDO PASAR A LOS PEATONES
- VÍA OBLIGATORIA PARA PEATONES

RESIDUOS (RCD´S)

- A CUBA DE ESCOMBROS URBANOS
- B CUBA DE ESCOMBROS DE MATERIALES CERÁMICOS
- C CUBA DE ESCOMBROS DE VIDRIOS
- D CUBA DE ESCOMBROS PLASTICOS
- E CUBA DE ESCOMBROS METALES MEZCLADOS
- F CUBA DE ESCOMBROS PAPEL Y CARTÓN

Revisiones		
Nº	Descripción	Fecha
A	EMISIÓN P.B.	ENERO 2017
B	EMISIÓN P.E.	MARZO 2017
Promotor:		
Equipo Redactor:		
EMILIANO RODRIGUEZ JIMENEZ	ENRIQUE VALLECILLOS SEGOVIA	MANUEL PEREZ HERNANDEZ

REHABILITACIÓN DEL EDIFICIO "EL OLIVILLO" para CENTRO DE TRANSFERENCIA EMPRESARIAL en el CAMPUS DE CÁDIZ DE LA UNIVERSIDAD DE CÁDIZ

PROYECTO DE EJECUCION

ESTUDIO SEGURIDAD Y SALUD

SECCIÓN PROTECCIONES COLECTIVAS

FASES ESTRUCTURA Y ALBAÑILERÍA

Escala:	1:150	SS 05
Formato:	A1	
Nº Proyecto:	16-037-E	
Fecha:	MARZO 2017	
Revisión:	B	