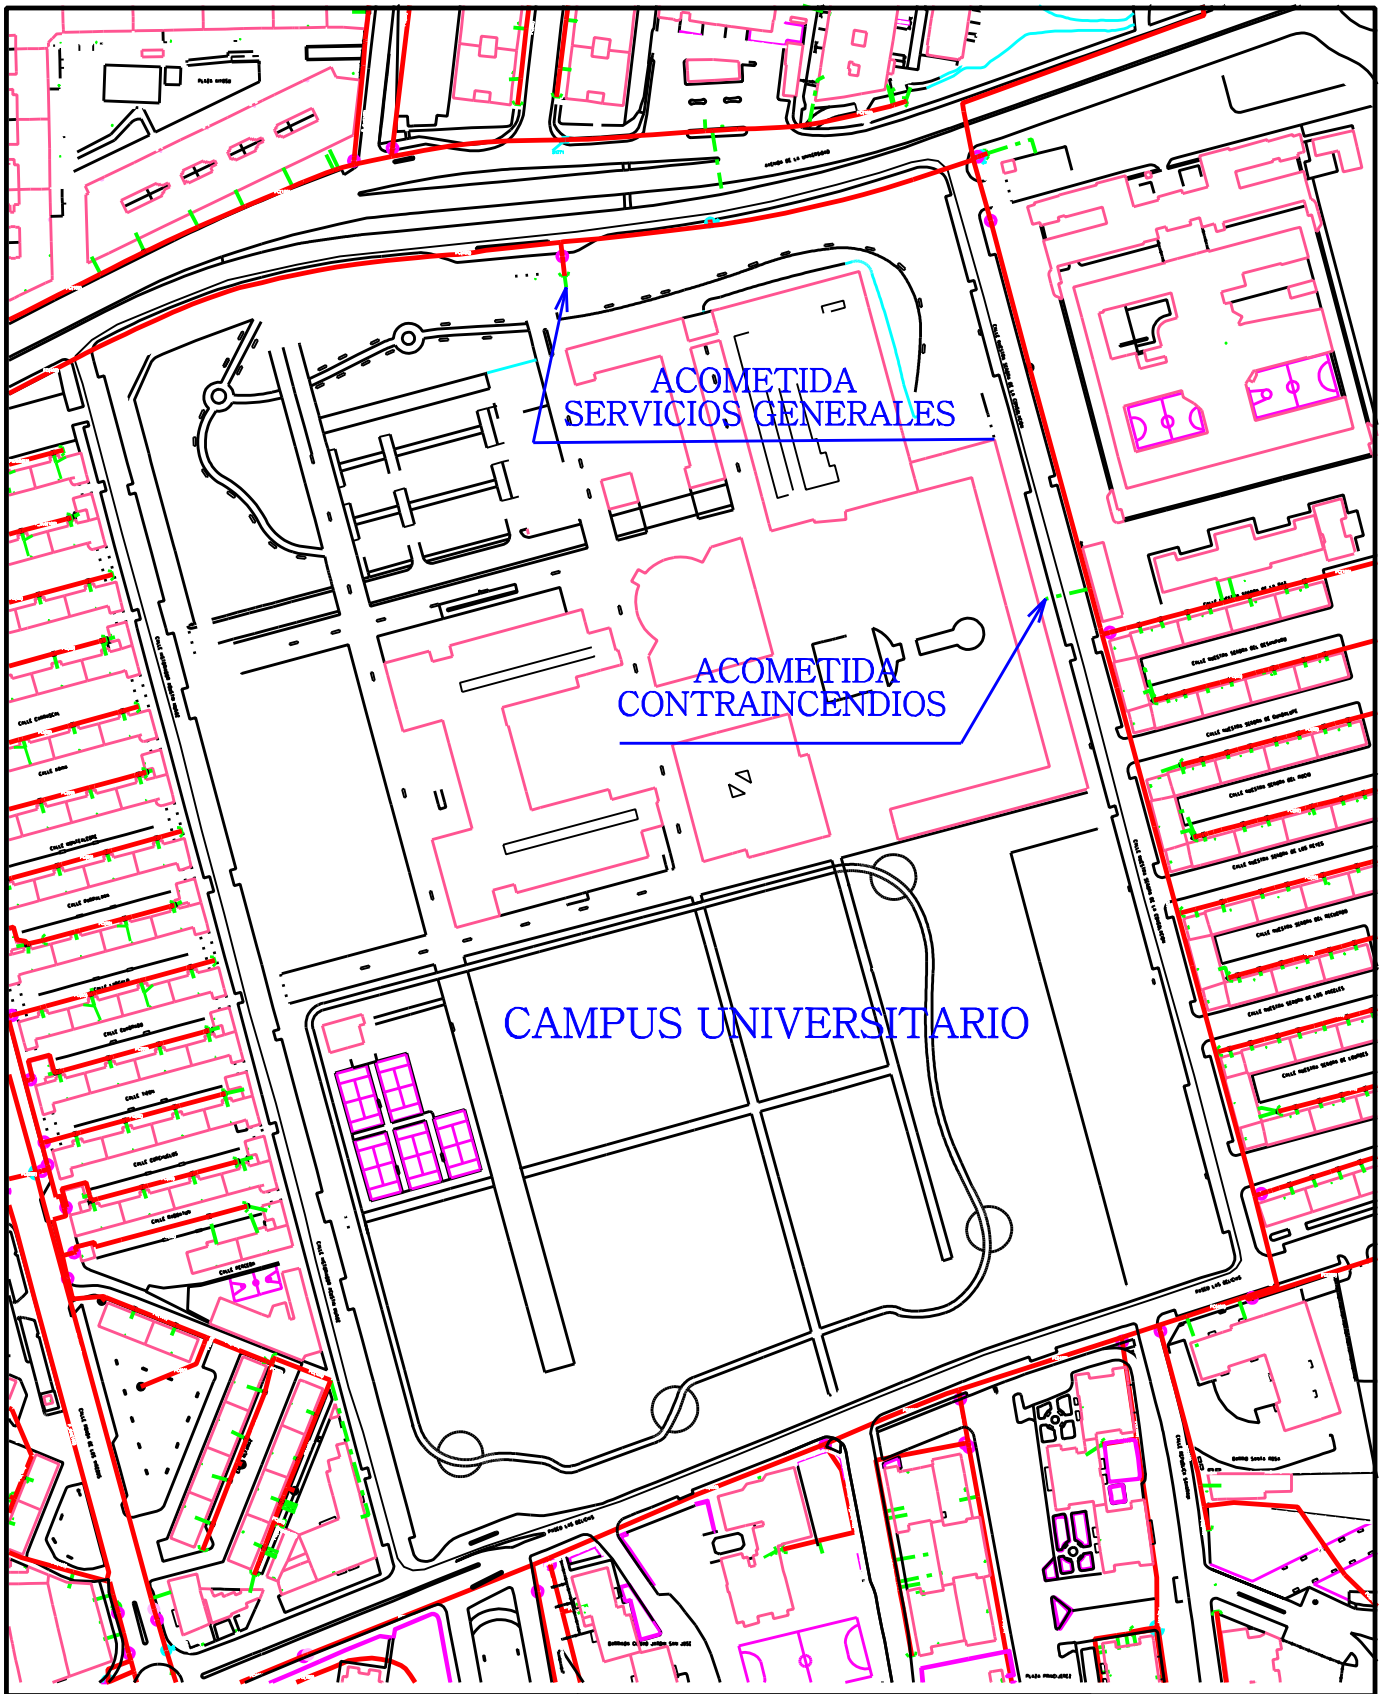


PROYECTO

EDIFICIO PARA INSTITUTO DE INVESTIGACION EN EL CAMPUS UNIVERSITARIO

LEYENDA

FECHA 18/07/12

AJEMSA | AGUAS DE JEREZ EMPRESA MUNICIPAL S.A.

PLANO DE

ABASTECIMIENTO

Ayuntamiento de Jerez

AGUAS DE JEREZ

EXPDTE 8986