

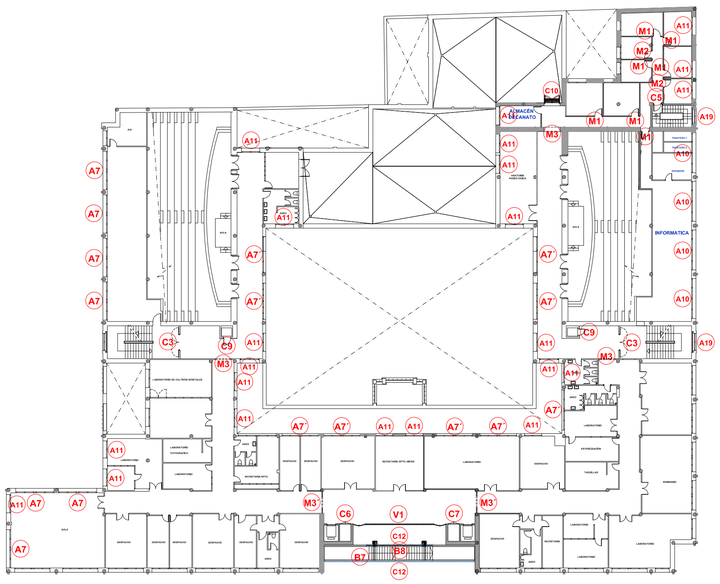


PLANTA SEGUNDA


PLANTA TERCERA

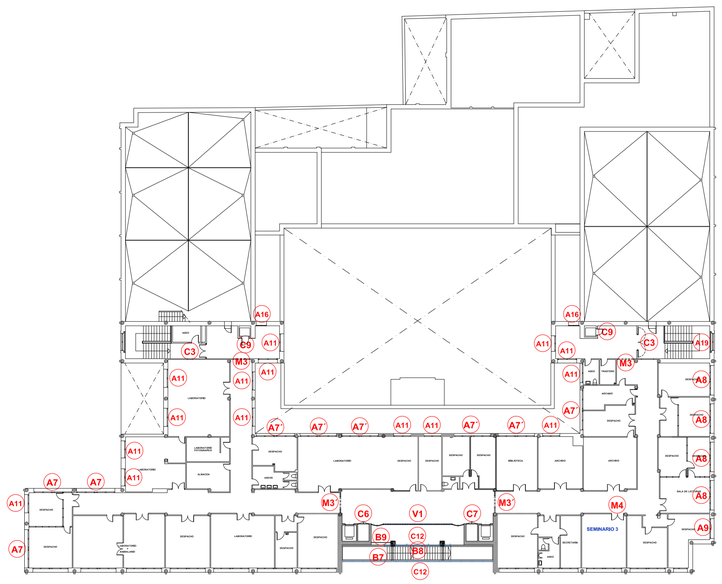

PLANTA CUARTA

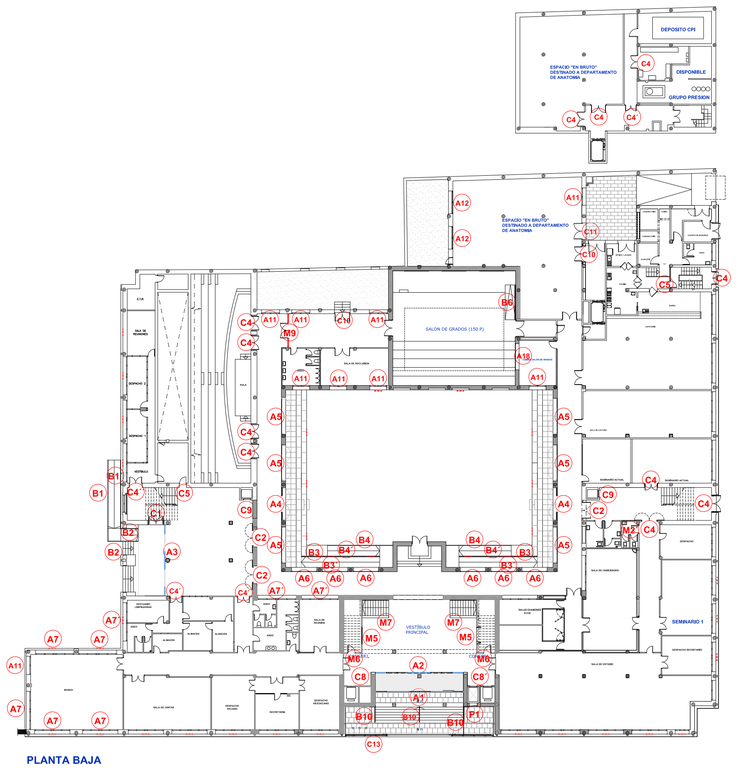

PLANTA BAJA

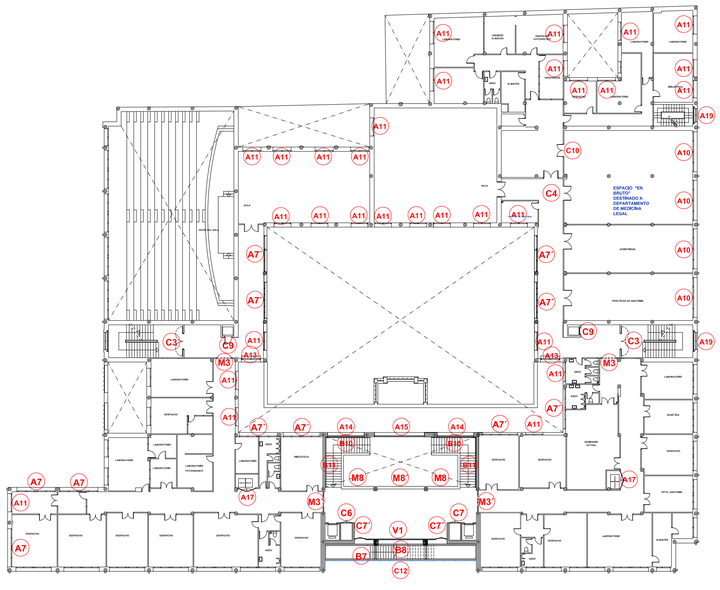

PLANTA PRIMERA

NOTA: COTAS A COMPROBAR EN OBRA

PROYECTO DE EJECUCIÓN REMODELACIÓN DE FACULTAD DE MEDICINA DE LA UNIVERSIDAD DE CÁDIZ. PLAZA FRAGELA 9 — **CÁDIZ**


PLANO	RESEÑAS DE CARPINTERÍAS	FECHAS FEB-16
PROMOTOR	UNIVERSIDAD DE CÁDIZ	ESCALA A1: 1/350

VILCHES ARQUITECTOS SL
GUILLERMO VILCHES COCOVÍ
PAULA VILCHES RODRIGUEZ
ENRIQUE PIÑA JIMÉNEZ


vilches arquitectos sl alameda apodaca,15-3A c.ádiz 11003 956.22.03.03 fax 956.22.04.01 alameda@vilchesarquitectos.es B11488582

PLANO **C1**

A1 PUERTA AUTOMATICA DE ACCESO VESTIBULO CON APERTURA AUTOMATICA EN CASO DE INCENDIO (PLAZA fRAGELA)
1 ud - LACADA EN COLOR GRIS GRAFITO

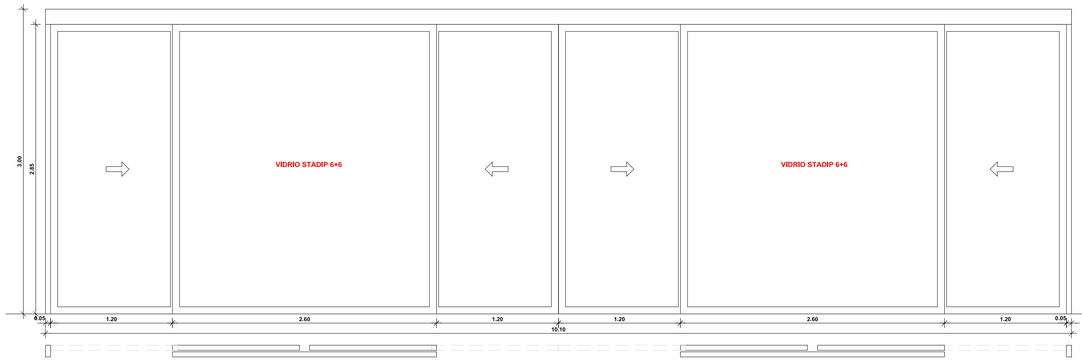


A2 PUERTA AUTOMATICA DE ACCESO VESTIBULO CON APERTURA AUTOMATICA EN CASO DE INCENDIO (PLAZA fRAGELA)
1 ud - LACADA EN COLOR GRIS GRAFITO

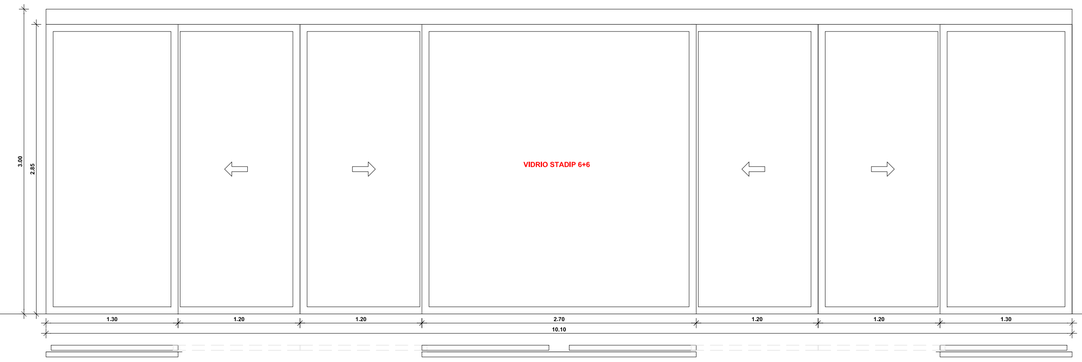


CARPINTERIA DE ALUMINIO


A3 PUERTA AUTOMATICA DE ACCESO VESTIBULO CON APERTURA AUTOMATICA EN CASO DE INCENDIO (HORPITAL REAL)
1 ud - LACADA EN COLOR GRIS GRAFITO

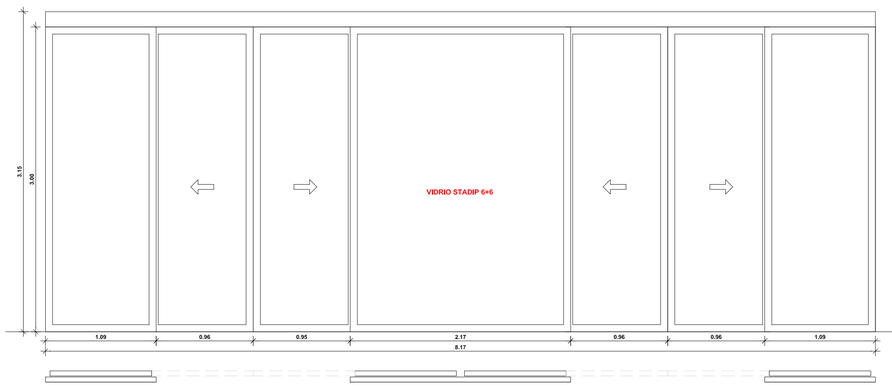


A4 CARPINTERIA PATIO PRINCIPAL
2 ud - LACADA EN BLANCO
VIDRIO STADIP 6+6

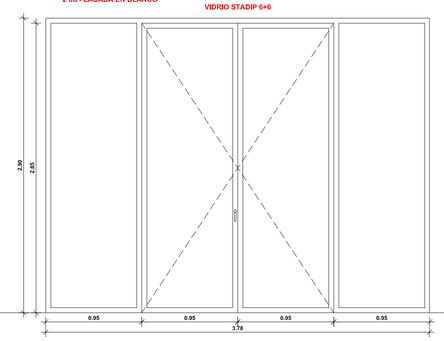

A5 CARPINTERIA PATIO PRINCIPAL
6 ud - LACADA EN BLANCO
VIDRIO STADIP 6+6

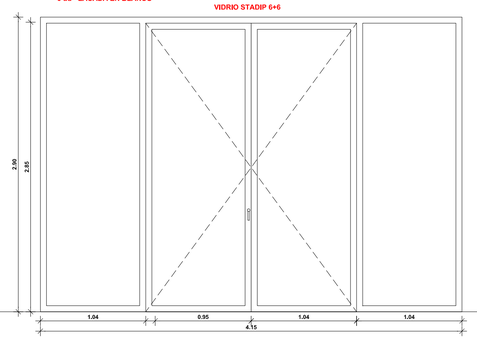


A6 CARPINTERIA PATIO PRINCIPAL
6 ud - LACADA EN BLANCO
VIDRIO STADIP 6+6

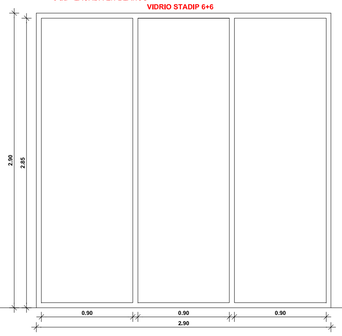


CARPINTERIA DE ALUMINIO


A7 CARPINTERIA CON PERSIANA INCORPORADA
18 ud COLOR IGUAL AL EXISTENTE
VIDRIO 6+6+5

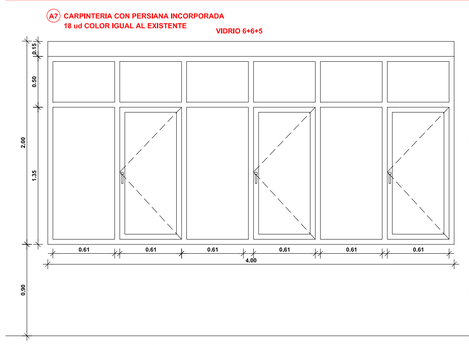


A7 CARPINTERIA CON PERSIANA INCORPORADA
29 ud LACADAS EN BLANCO
3 ud COLOR IGUAL AL EXISTENTE
VIDRIO 6+6+6

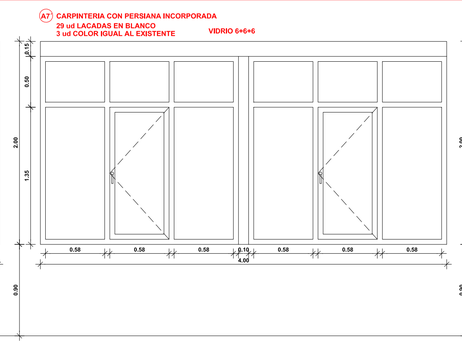


A8 CARPINTERIA CON PERSIANA INCORPORADA
8 ud COLOR IGUAL AL EXISTENTE
VIDRIO 6+6+5

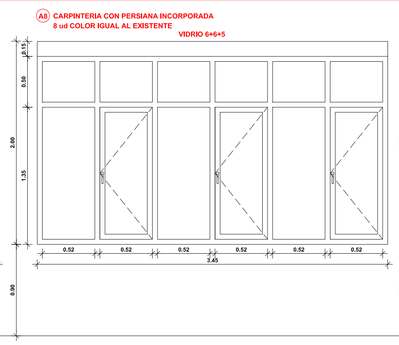


A9 CARPINTERIA CON PERSIANA INCORPORADA
2 ud COLOR IGUAL AL EXISTENTE
VIDRIO 6+6+5

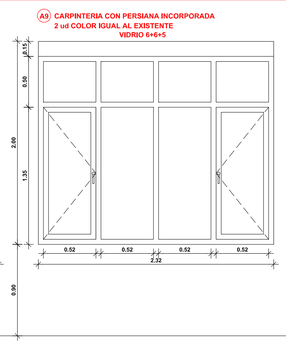

A10 CARPINTERIA CON PERSIANA INCORPORADA
8 ud COLOR IGUAL AL EXISTENTE
VIDRIO 6+6+5

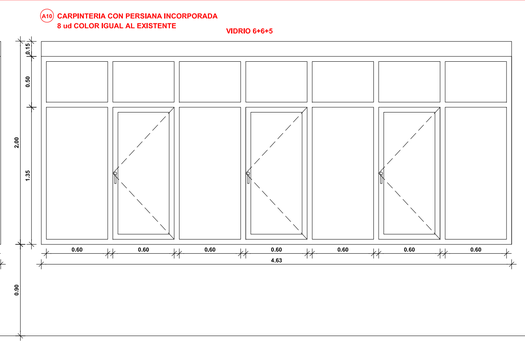


A11 CARPINTERIA CON PERSIANA INCORPORADA
49 ud LACADO EN COLOR BLANCO
36 ud EN COLOR IGUAL AL EXISTENTE
VIDRIO 6+6+5

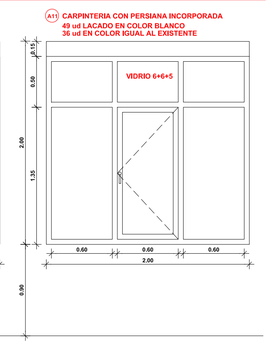


CARPINTERIA DE ALUMINIO


A12 CARPINTERIA CON PERSIANA INCORPORADA
2 ud LACADA EN BLANCO
VIDRIO 6+6+5

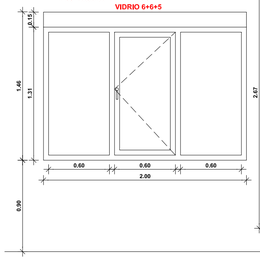


A13 CARPINTERIA
2 ud LACADA EN BLANCO
VIDRIO (3+3)+6+6

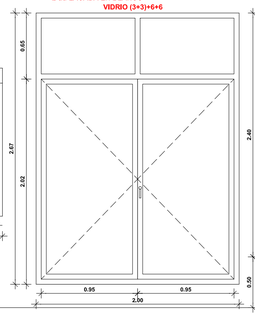

A14 CARPINTERIA CON BUTIRAL BLANCO
2 ud LACADO EN BLANCO
VIDRIO (3+3)+6+6

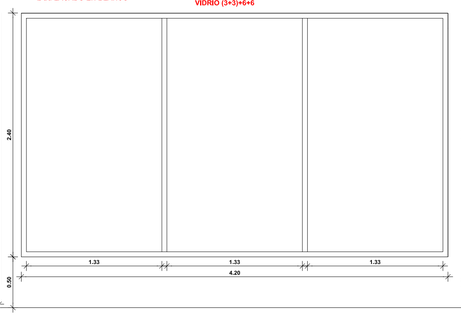


A15 CARPINTERIA CON BUTIRAL BLANCO
1 ud LACADA EN BLANCO
VIDRIO (3+3)+6+6

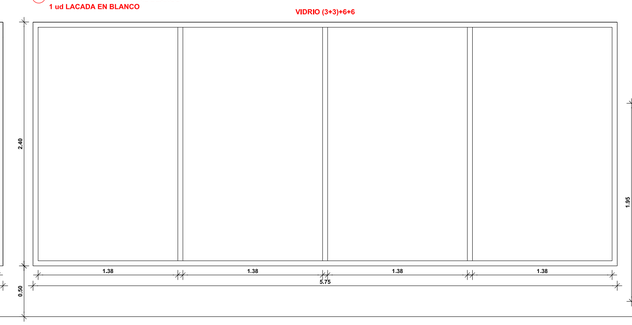


A16 REPARACIÓN DE CARPINTERÍA E INCORPORACIÓN DE 1 m²/planta (como mínimo) DE LAMA DE VENTILACION
1 ud 16x2 metros
1 ud 5.35x1,55 metros

A16 CARPINTERIA
2 ud LACADA EN BLANCO
VIDRIO (3+3)+6+6

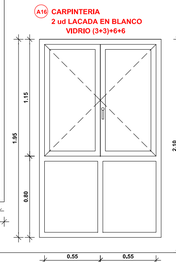

A17 PUERTA RACK
2 ud

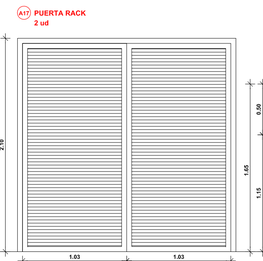

A18 CARPINTERIA SALA DE CONTROL
CARPINTERIA OCULTA EN FABRICA DE LADRILLO
1 ud



CARPINTERIA DE ALUMINIO

NOTA: COTAS A COMPROBAR EN OBRA

PROYECTO DE EJECUCIÓN REMODELACIÓN DE FACULTAD DE MEDICINA DE LA UNIVERSIDAD DE CÁDIZ. PLAZA FRAGELA 9
CÁDIZ


PLANO	DETALLES DE CARPINTERÍAS CARPINTERÍA DE ALUMINIO	FECHAS FEB-16
PROMOTOR	UNIVERSIDAD DE CÁDIZ	ESCALA A1: 1/30 (A3: 1/45)

VILCHES ARQUITECTOS SL
GUILLERMO VILCHES COCOVÍ
PAULA VILCHES RODRIGUEZ
ENRIQUE PIÑA JIMÉNEZ


vilches arquitectos sl alameda apodaca,15-3A c.ádiz 11003 956.22.03.03 fax 956.22.04.01 alameda@vilchesarquitectos.es B11488582

PLANO C2


C1 PUERTA CON CONTROL DE ACCESO
1 ud

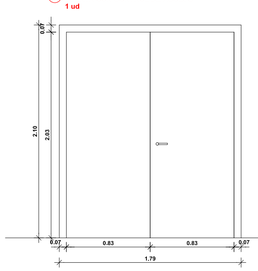

C2 PUERTA EI, 60-C5 CONECTADA A CENTRAL DE ALARMA
3 ud

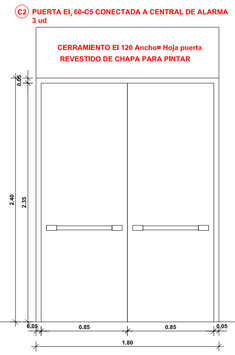


C3 PUERTA EI, 60-C5 CONECTADA A CENTRAL DE ALARMA
8 ud

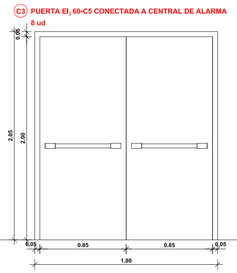


C4 PUERTA EI, 60-C5
9 ud

C4 PUERTA EI, 60-C5
3 ud (P. Sotano)

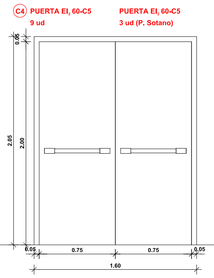


C4 PUERTA EI, 60-C5
2 ud


C4 PUERTA EI, 60-C5
1 ud (P. Sotano)

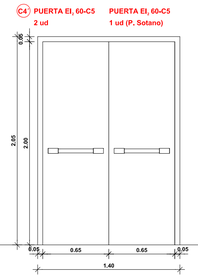


C4 PUERTA EI, 60-C5
1 ud

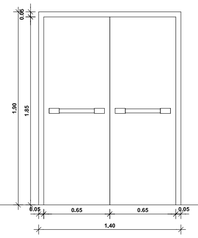

C5 PUERTA EI, 60-C5
3 ud

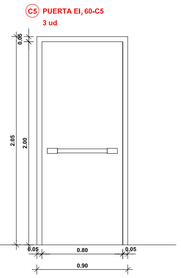


P1 PUERTA PIVOTANTE DE ACCESO A SALVAESCALERA
1 ud

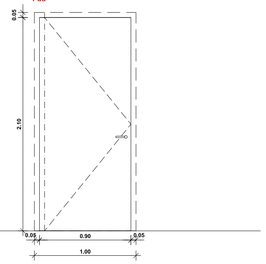


CERRAJERIA DE ACERO PARA PINTAR - RF

CERRAJERIA DE ACERO PINTADA EN COLOR FACHADA


C6 FRENTE DE ASCENSOR, RACK Y SALIDA
4 ud

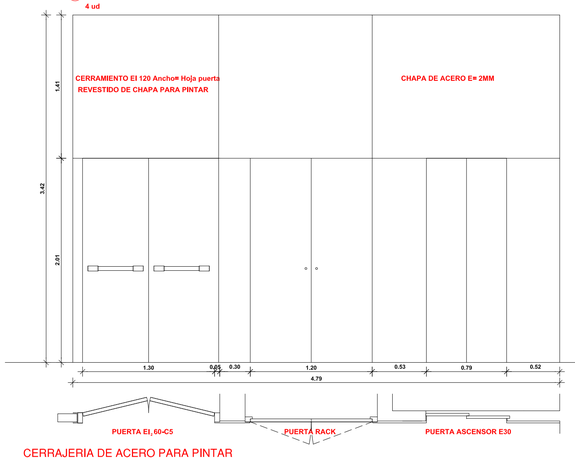


C7 FRENTE DE ASCENSOR, RACK Y SALIDA
4 ud

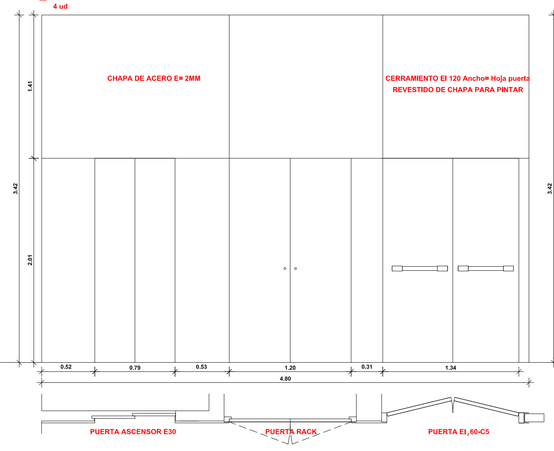


C7 FRENTE DE CHAPA LATERAL PLANTA 1ª
2 ud

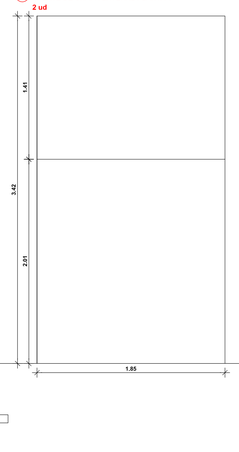

C8 FRENTE DE CHAPA PLANTA BAJA

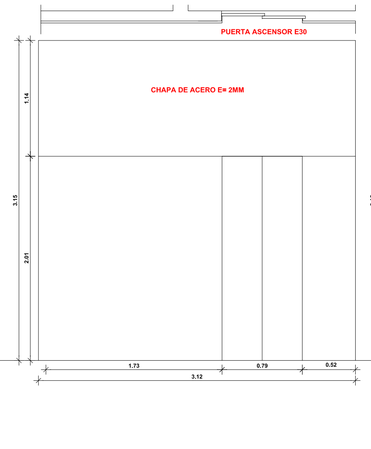


C8 FRENTE DE CHAPA PLANTA BAJA

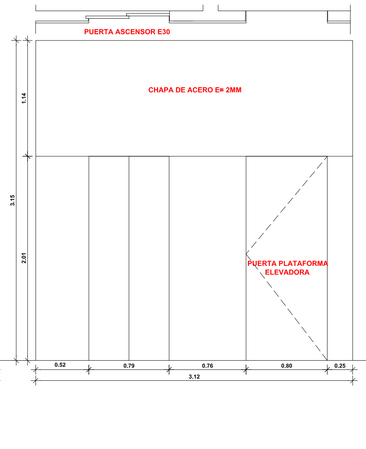

C9 PUERTA ASCENSOR E30
10 ud




C10 PUERTA
4ud

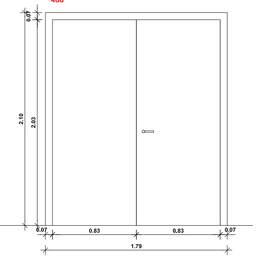


CERRAJERIA DE ACERO PARA PINTAR


C11 PUERTA
1ud

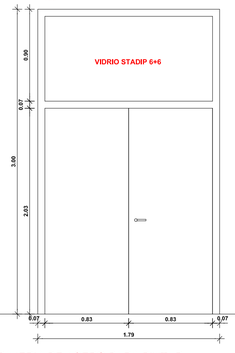

C12 CHAPA PERFORADA 80% HUECO
ATORNILLADO SOBRE ESTRUCTURA AUXILIAR
74ud

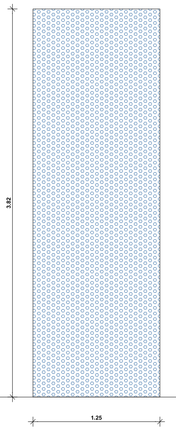


B BARANDILLA TUBULAR Ø4CM DE ACERO INOXIDABLE

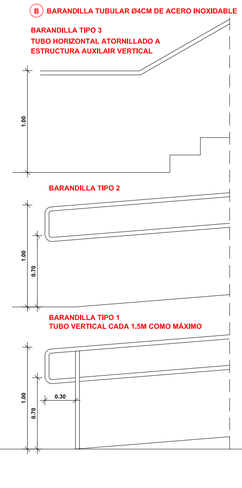


	TIPO	LONGITUD	UD
B1	1	9.65 M	1
B1	2	7,90 M	1
B2	1	3.80 M	1
B2	2	2.10 M	1
B3	1	9,00 M	2
B3	2	9.00 M	2
B4	1	6,30 M	2
B4	2	7,80 M	2
B5	2	3.20 M	1
B6	2	4.00 M	1
B7	3	17,35 M	3
B8	3	7,60 M	3
B9	2	4,00 M	1
B10	2	5,15 M	3
B11	2	5,80 M	3

B10 BARANDILLA TUBULAR Ø4CM DE ACERO INOXIDABLE
2ud

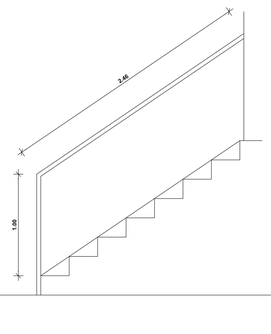


B10 BARANDILLA TUBULAR Ø4CM DE ACERO INOXIDABLE
1ud

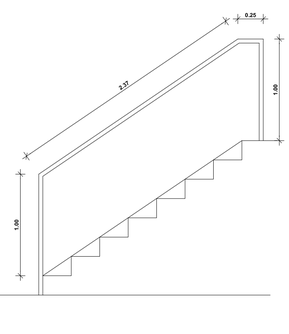


CERRAJERIA DE ACERO PARA PINTAR

V1 FRENTE PAVES JUNTO A ASCENSOR, RACK Y SALIDA.- EI 120
4 ud

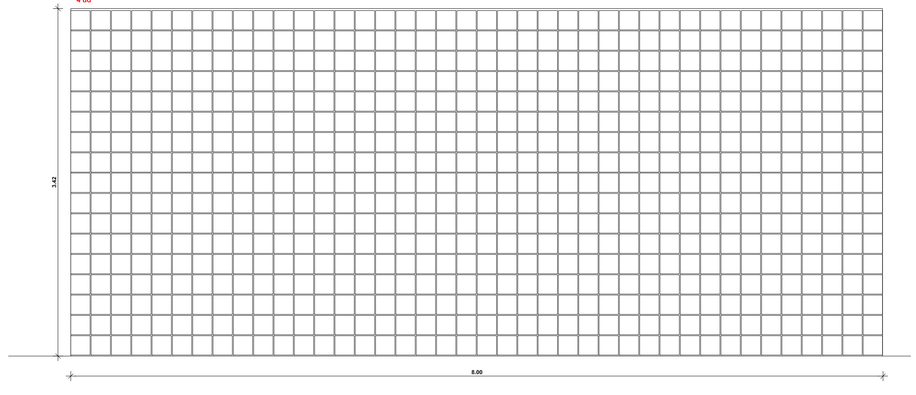

CERRAMIENTO DE PAVES TRANSPARENTE

C13 CERRAMIENTO DE ACCESO FORMADO POR TUBULARES DE ACERO GALVANIZADO PARA PINTAR Y CHAPA PERFORADA 80% HUECO ATORNILLADO A ESTRUCTURA TUBULAR
1ud

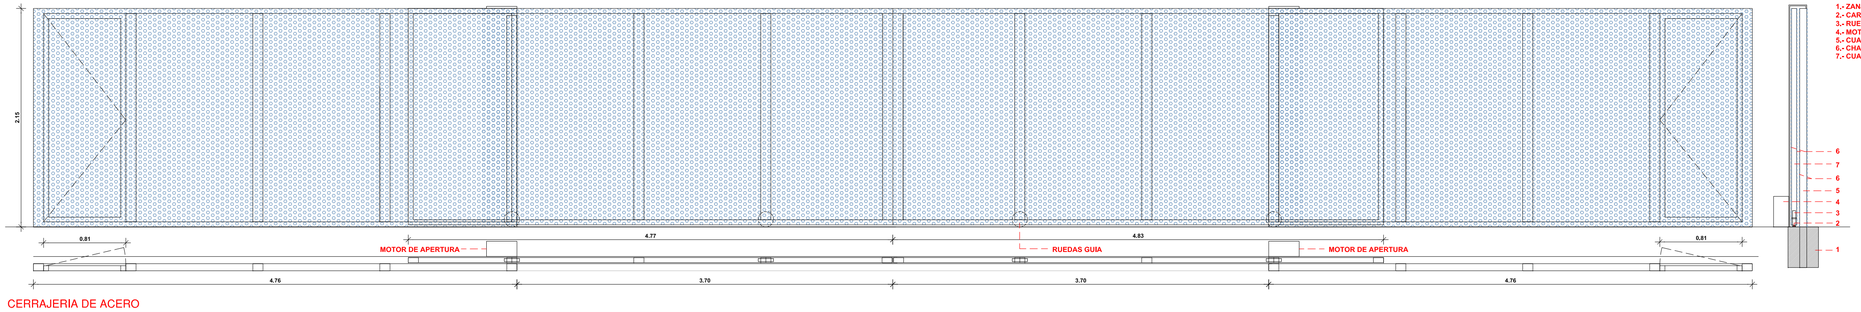

1.- ZANJA CORRIDA DE H.A. 30x40cm
2.- CARRIL INFERIOR PUERTA CORREDERA
3.- RUEDAS GUIA
4.- MOTOR DE APERTURA PUERTA CORREDERA
5.- CUADRADILLO 100x50 mm DE ACERO GALVANIZADO PARA PINTAR
6.- CHAPA PERFORADA 80% HUECO ATORNILLADO SOBRE ESTRUCTURA AUXILIAR
7.- CUADRADILLO 100x50 mm DE ACERO GALVANIZADO PARA PINTAR

CERRAJERIA DE ACERO

NOTA: COTAS A COMPROBAR EN OBRA


PROYECTO DE EJECUCIÓN REMODELACIÓN DE FACULTAD DE MEDICINA DE LA UNIVERSIDAD DE CÁDIZ. PLAZA FRAGELA 9
CÁDIZ


PLANO	DETALLES DE CARPINTERÍAS CERRAJERIA Y PAVES	FECHAS FEB-16
PROMOTOR	UNIVERSIDAD DE CÁDIZ	ESCALA A1: 1/30 (A3: 1/45)

VILCHES ARQUITECTOS SL
GUILLERMO VILCHES COCOVÍ
PAULA VILCHES RODRIGUEZ
ENRIQUE PIÑA JIMÉNEZ

vilches arquitectos sl alameda apodaca,15-3A c.ádiz 11003 956.22.03.03 fax 956.22.04.01 alameda@vilchesarquitectos.es B11488582

PLANO C3

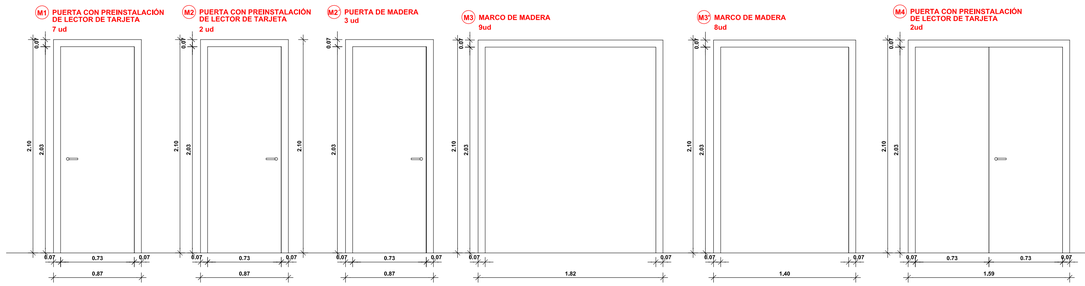


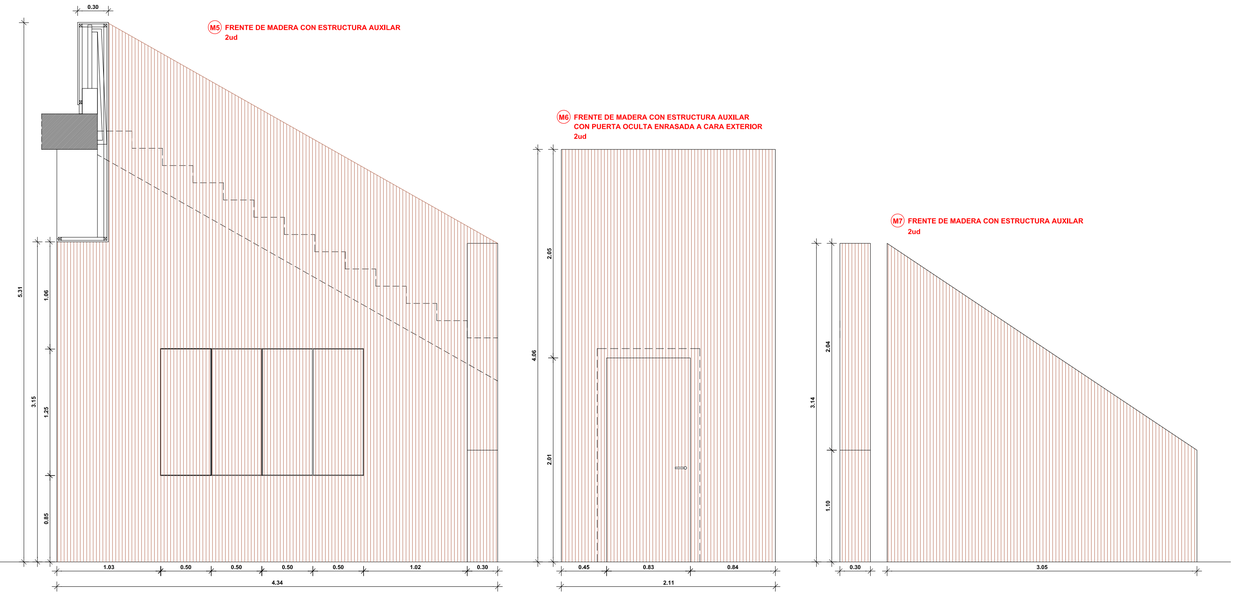

CARPINTERIA DE MADERA




CARPINTERIA DE MADERA

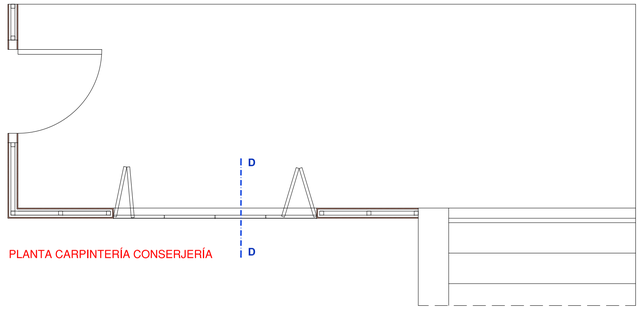

PLANTA CARPINTERÍA CONSERJERÍA


M9 CAMBIO DE SENTIDO DE EVACUACIÓN DE LA PUERTA DE SALIDA
1ud

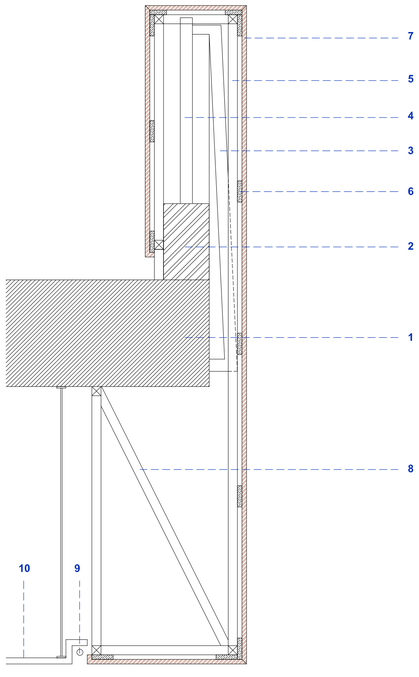

DETALLE DE BARANDILLA E 1:10

LEYENDA

1.- ESTRUCTURA EXISTENTE
2.- PETO DE FABRICA EXISTENTE
3.- PLETINA INCLINADA DE BARANDILLA EXISTENTE
4.- PLETINA VERTICAL DE BARANDILLA EXISTENTE
5.- CUADRADILLO 40X40MM DE ACERO SOLDADO A PLETINA EXISTENTE
6.- RASTREL DE MADERA CADA 50 CM ATORNILLADO A TUBULAR
7.- LAMINADO DE MADERA DE ARCE E=10MM ATORNILLADO A RASTREL DE MADERA
8.- DIAGONAL DE CUADRADILLO 40X40MM DE ACERO
9.- LUMINARIA CONTINUA DE LED
10.- PLACA DE YESO LAMINADO ATORNILLADA A ESTRUCTURA AUXILIAR
11.- VENTANA DE TABLERO DE ARCE E=20MM CON BISAGRA OCULTA
12.- RODAPIE DE ALUMINIO

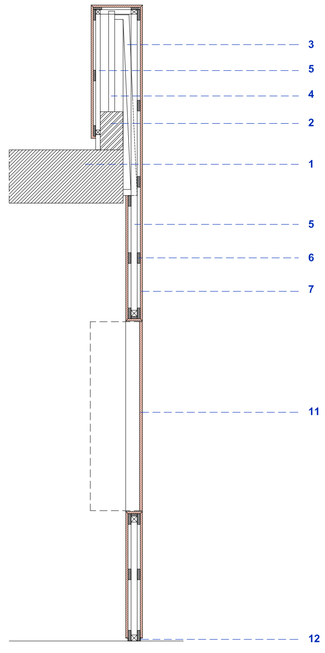

DETALLE D-D. CERRAMIENTO CONSERJERIA E 1:20

NOTA: COTAS A COMPROBAR EN OBRA

PROYECTO DE EJECUCIÓN REMODELACIÓN DE FACULTAD DE MEDICINA DE LA UNIVERSIDAD DE CÁDIZ. PLAZA FRAGELA 9 — **CÁDIZ**

PLANO	DETALLES DE CARPINTERÍAS MADERA	FECHAS FEB-16
PROMOTOR	UNIVERSIDAD DE CÁDIZ	ESCALA A1: 1/30 (A3: 1/45)
	VILCHES ARQUITECTOS SL GUILLERMO VILCHES COCOVÍ PAULA VILCHES RODRIGUEZ ENRIQUE PIÑA JIMÉNEZ	PLANO C4

vilches arquitectos sl alameda apodaca,15-3A c.ádiz 11003 956.22.03.03 fax 956.22.04.01 alameda@vilchesarquitectos.es B11488582